


MÖTTIÐ
 07 Júní 2011
 Gest þessi

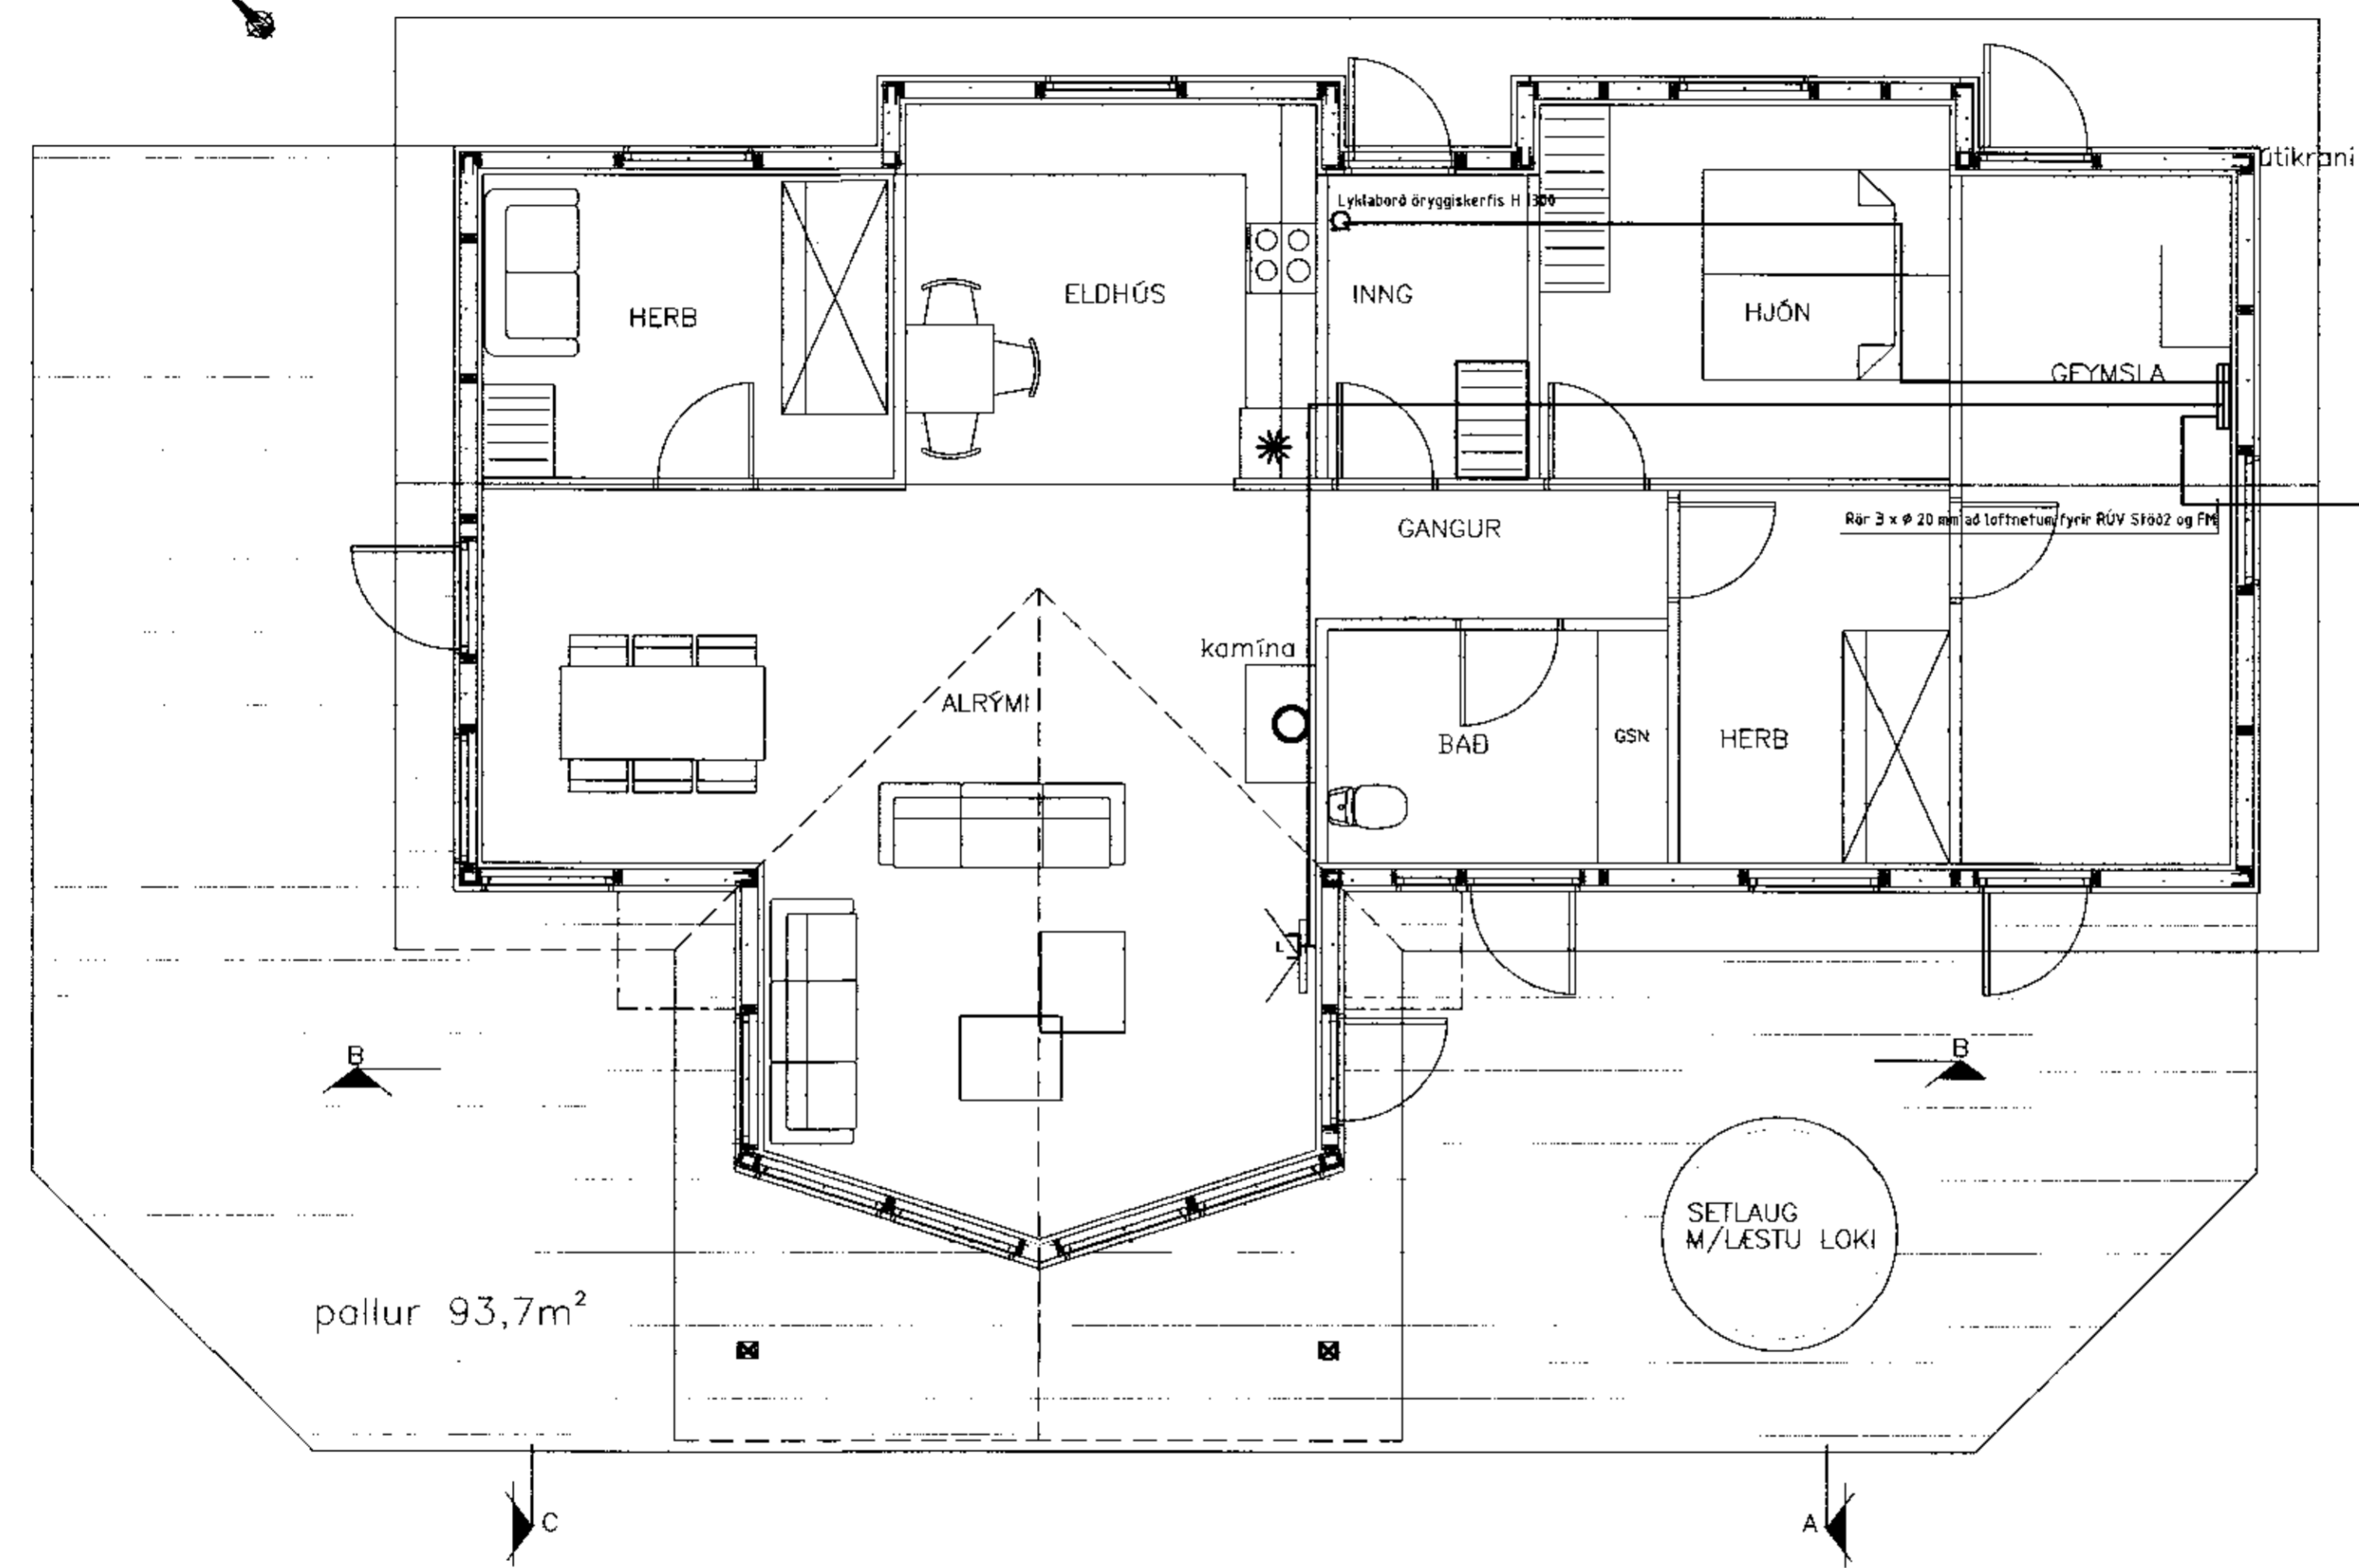

pallur 93,7m²

HÖNNUÐUR:
 Þór Stefánsson
 YFIRFARID:
 Þór Stefánsson
 SAMDYKKT: KT.
 BREYTINGAR:

SÍÐAST VISTAD: 4.7.2011 08:52:02
 VERKHEITL.
 Sumarbústaður
 Ásólsstaðir 2, lóð nr. 4
 Gnúpverjahreppi
 VERKHLUTI.
 Raflagnir
 Smáspennulagnir
 Mkv:1:50



RAFLAGNATEIKNINGAR
 ÞÓR STEFÁNSSON RAFMAGNSIÐNFRÆÐINGUR
 EYRAVEG 32 SELFÓSSI SÍMAR 482 3480 & 897 8718
 NETFANG: rafteikn@setfoss.is FAX 482 3366
 TÖLVUNAFN PLOTT DAGSETNING
 Þór Stefánsson, Rafteikn 11 2009 10:53 RAFLÖGN-1593.dwg
 SLÓÐ
 VERKNÚMUR BLAÐ
 1641-2011-027 4 af 4
 Júní 2011