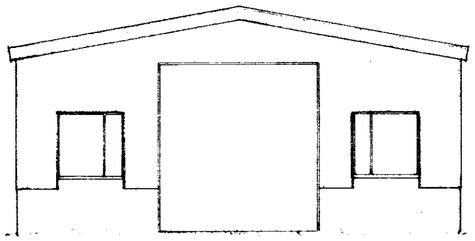

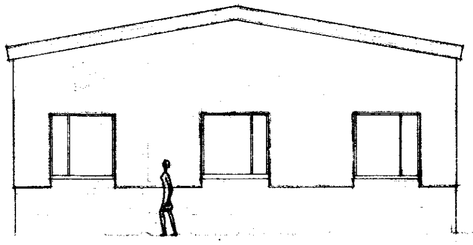

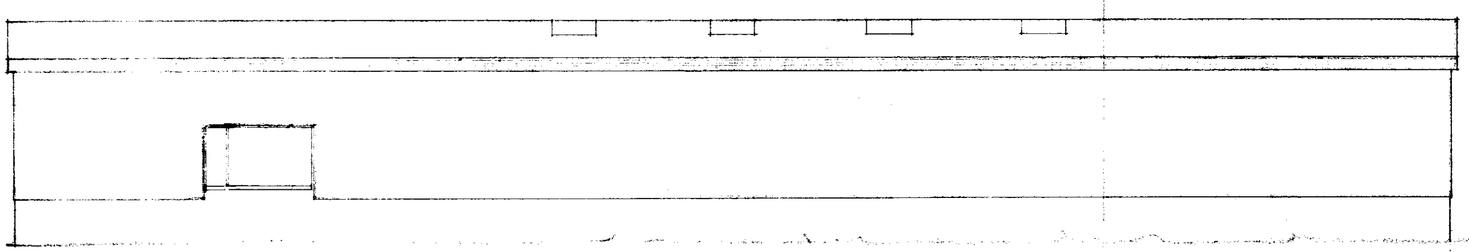

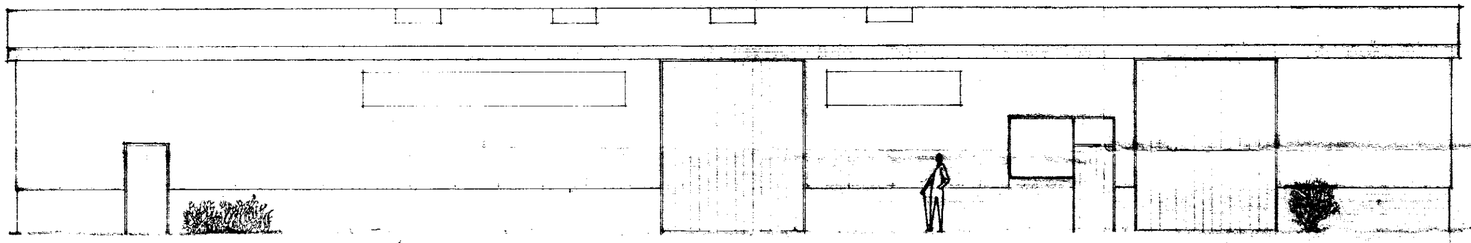

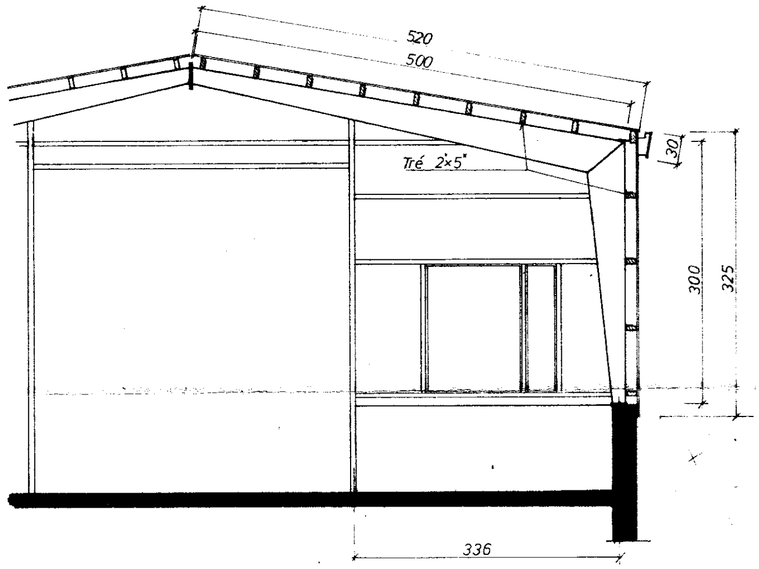

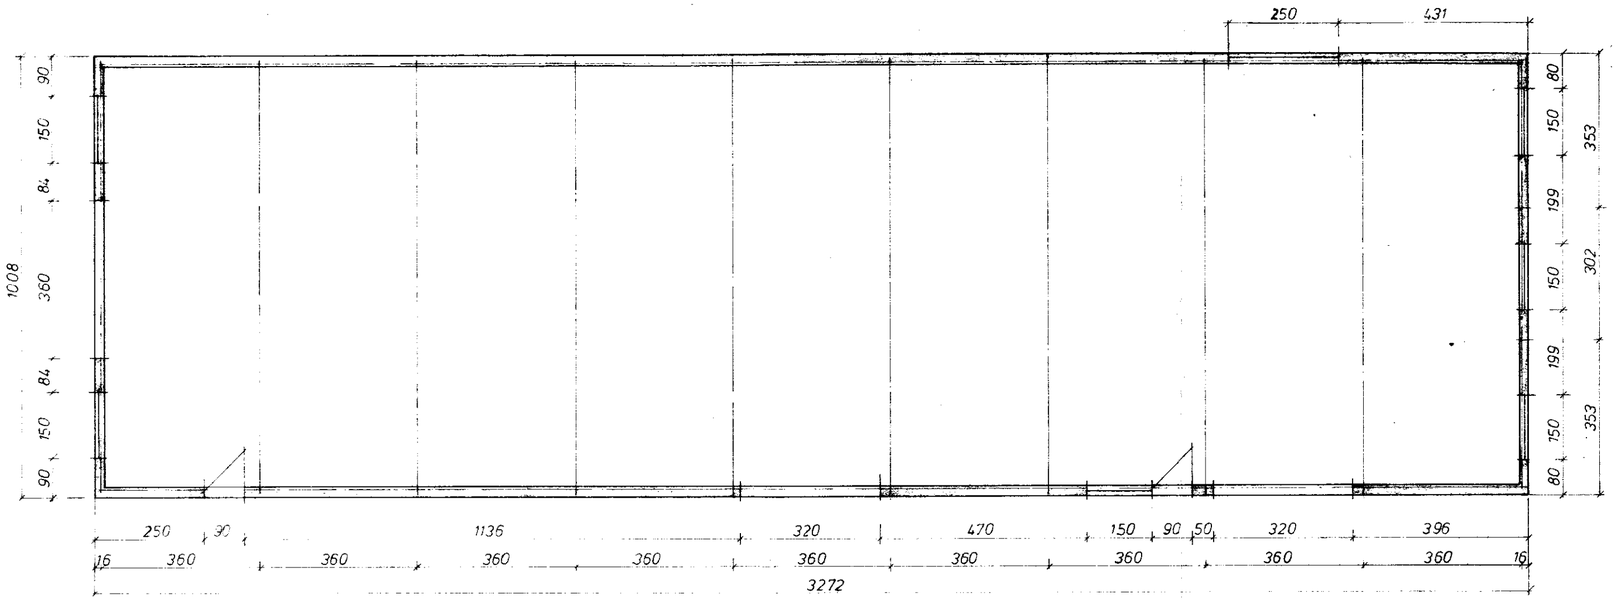

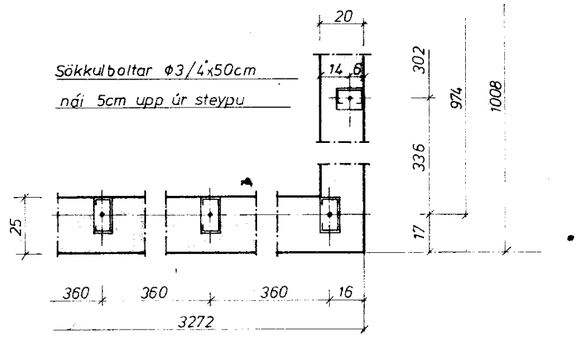

Fjöldi	Heiti	Nr.	Efni	Teikn. nr.	Stærð Módel nr.	Athugasemd	Blað
Breytingar				Breytingar			

Byggð: Gudmundur Ámundason Ásum Gnúpverjahreppi

VÉLAGEYMSLA

STÁLGRINDARHÚS 330m². 1510m³

Verknúmer

HÉÐINN

Mkv. 1:100 1:50 1:20

Dags. 16-11-'78

Teikn. HG – Sv.P.

Ath.

Notist fyrir

Teikn. nr. 104-33

Notist