




suður

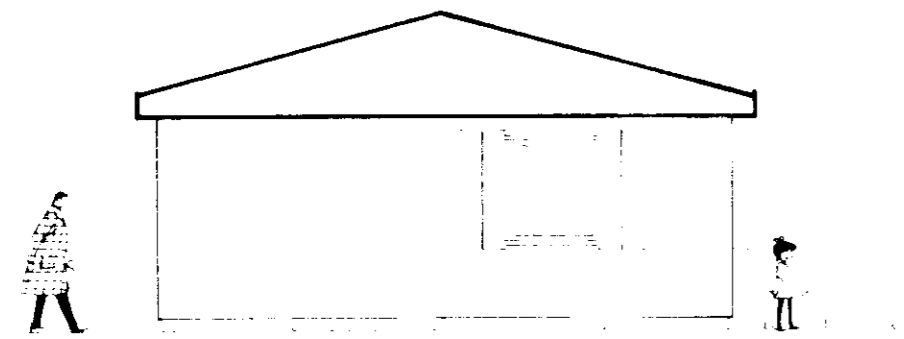

austur


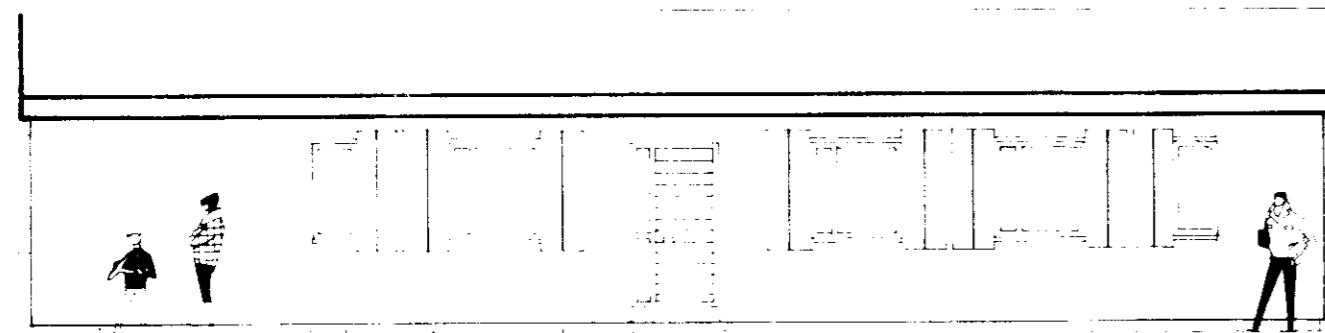


norður

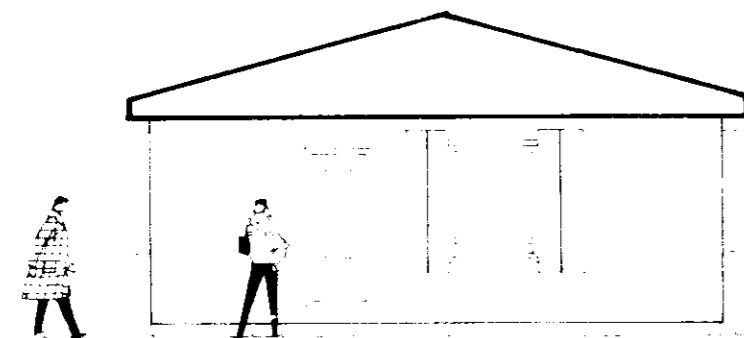


vestur


FLATARMÁL BRÚTTÓ 130,7 m<sup>2</sup>

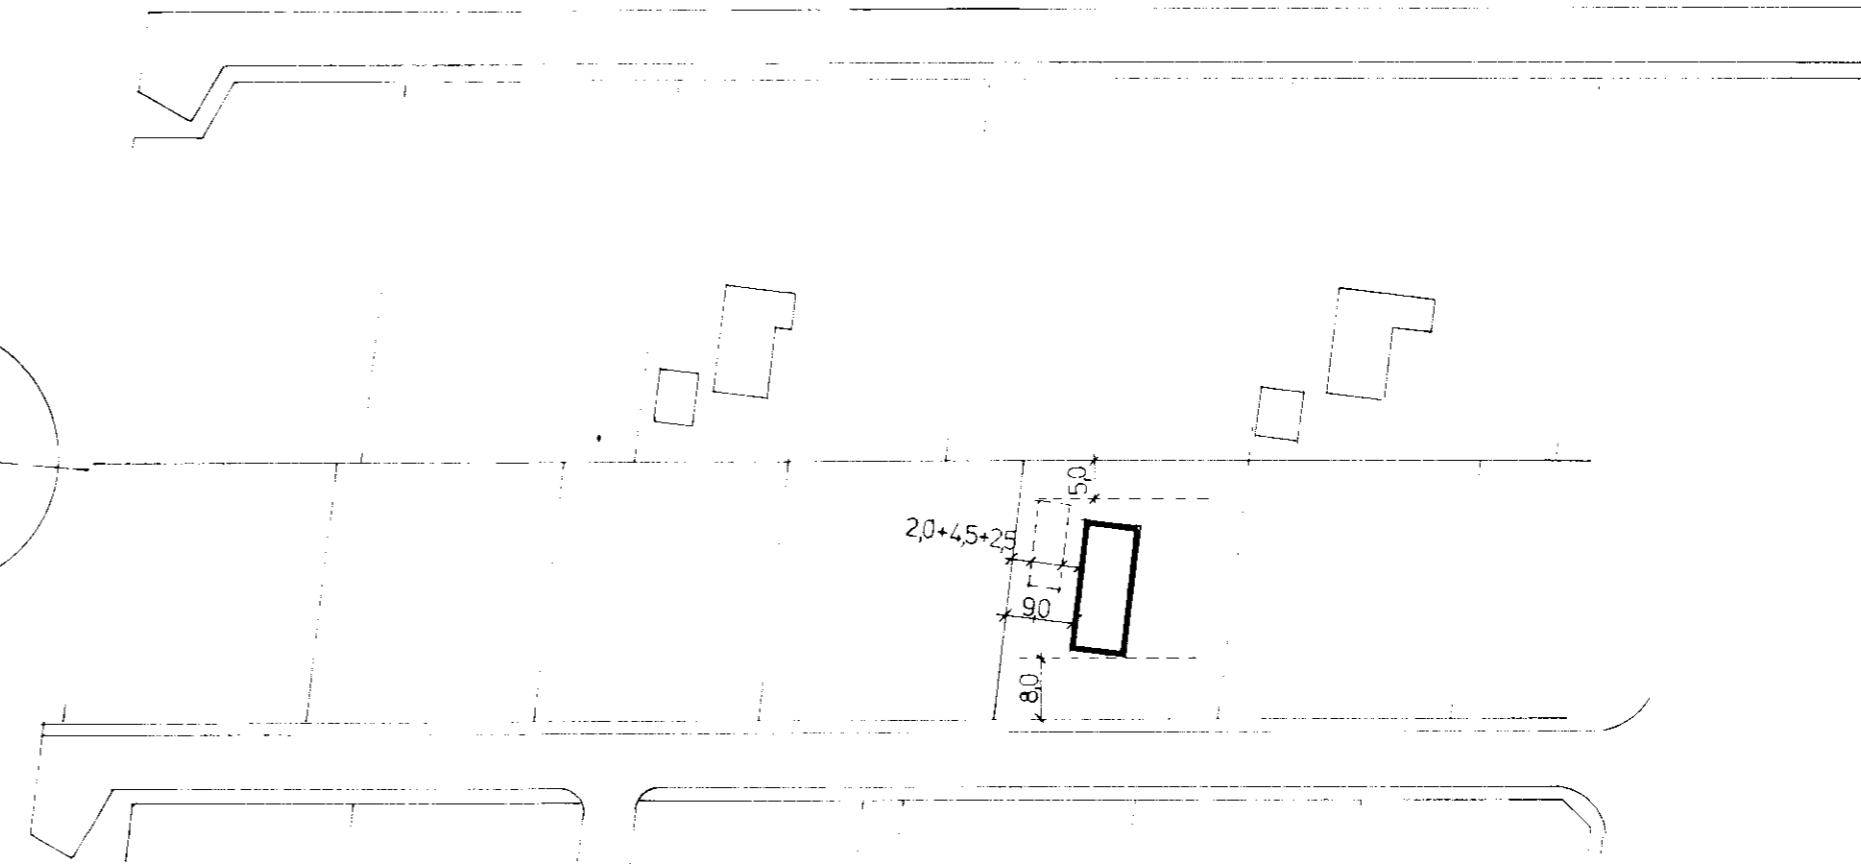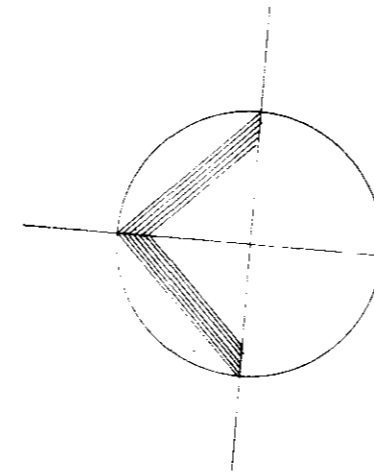

afstöðumynd M 1:1000

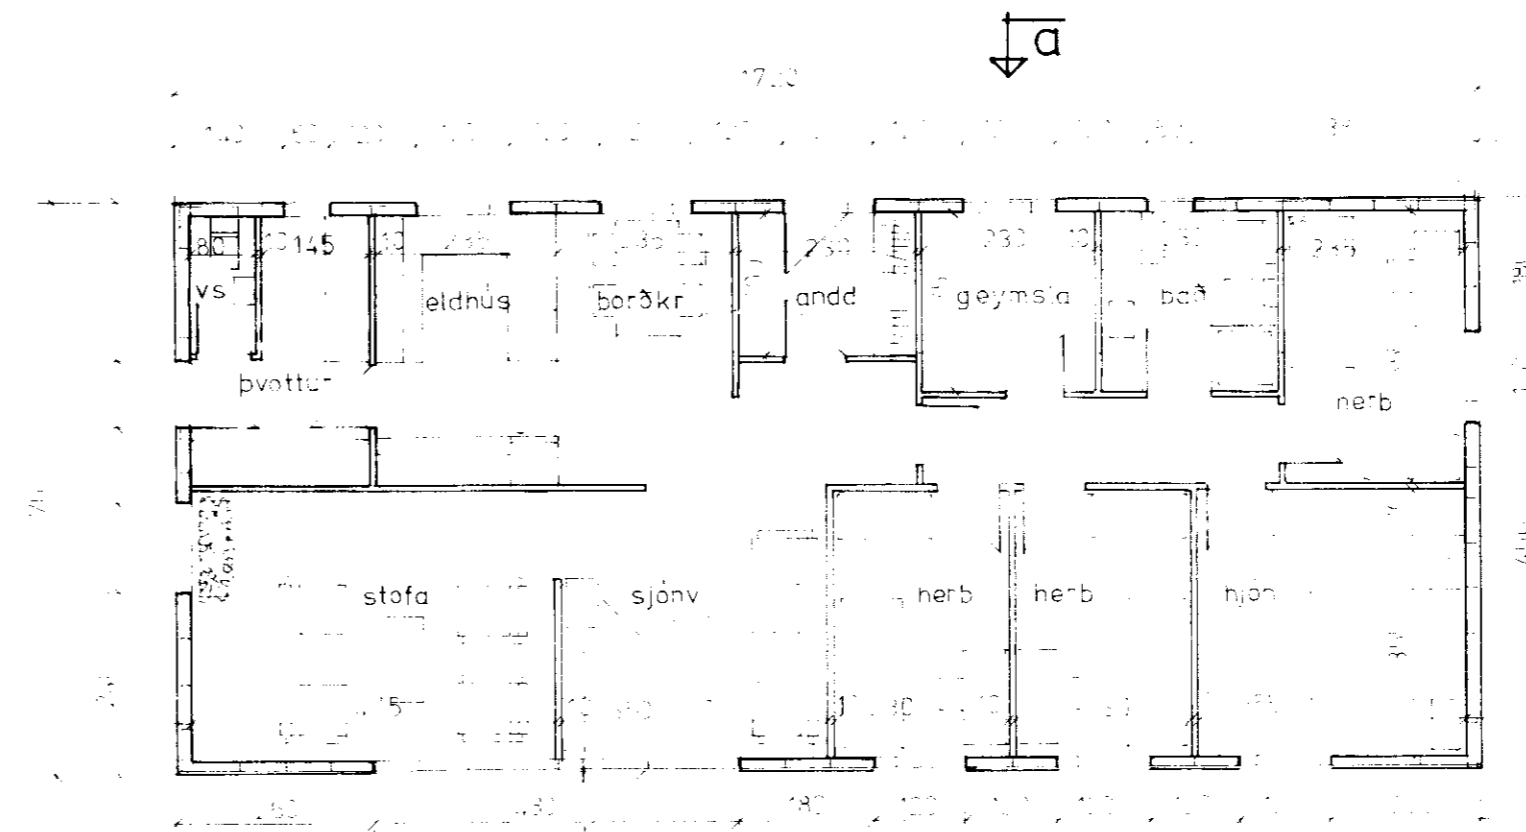

grunnmynd

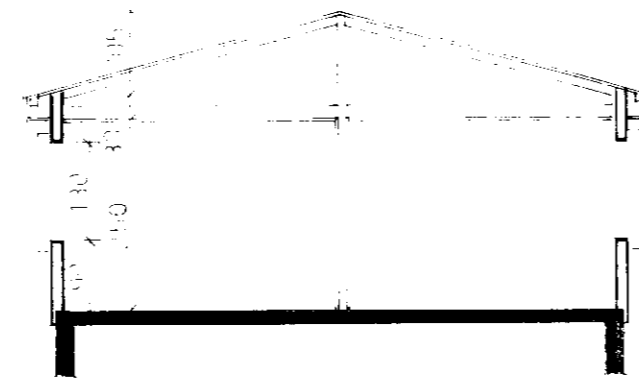

skurður a-a

*Samp. 1/7 '83*  
*Hilma Linarsson*

Hús Viðars Magnússonar  
Árnesi

24 JÚNÍ 1983

*Ólafur Ólafsson*

27.06 '83 *mei sýnt* *Hilma Linarsson*  
*ath þess stöðum.*