


MÓTTEKID
 09. Mars 2009
 Byggingafulltrúi uppev. Arnessyðu og Flóahtr.

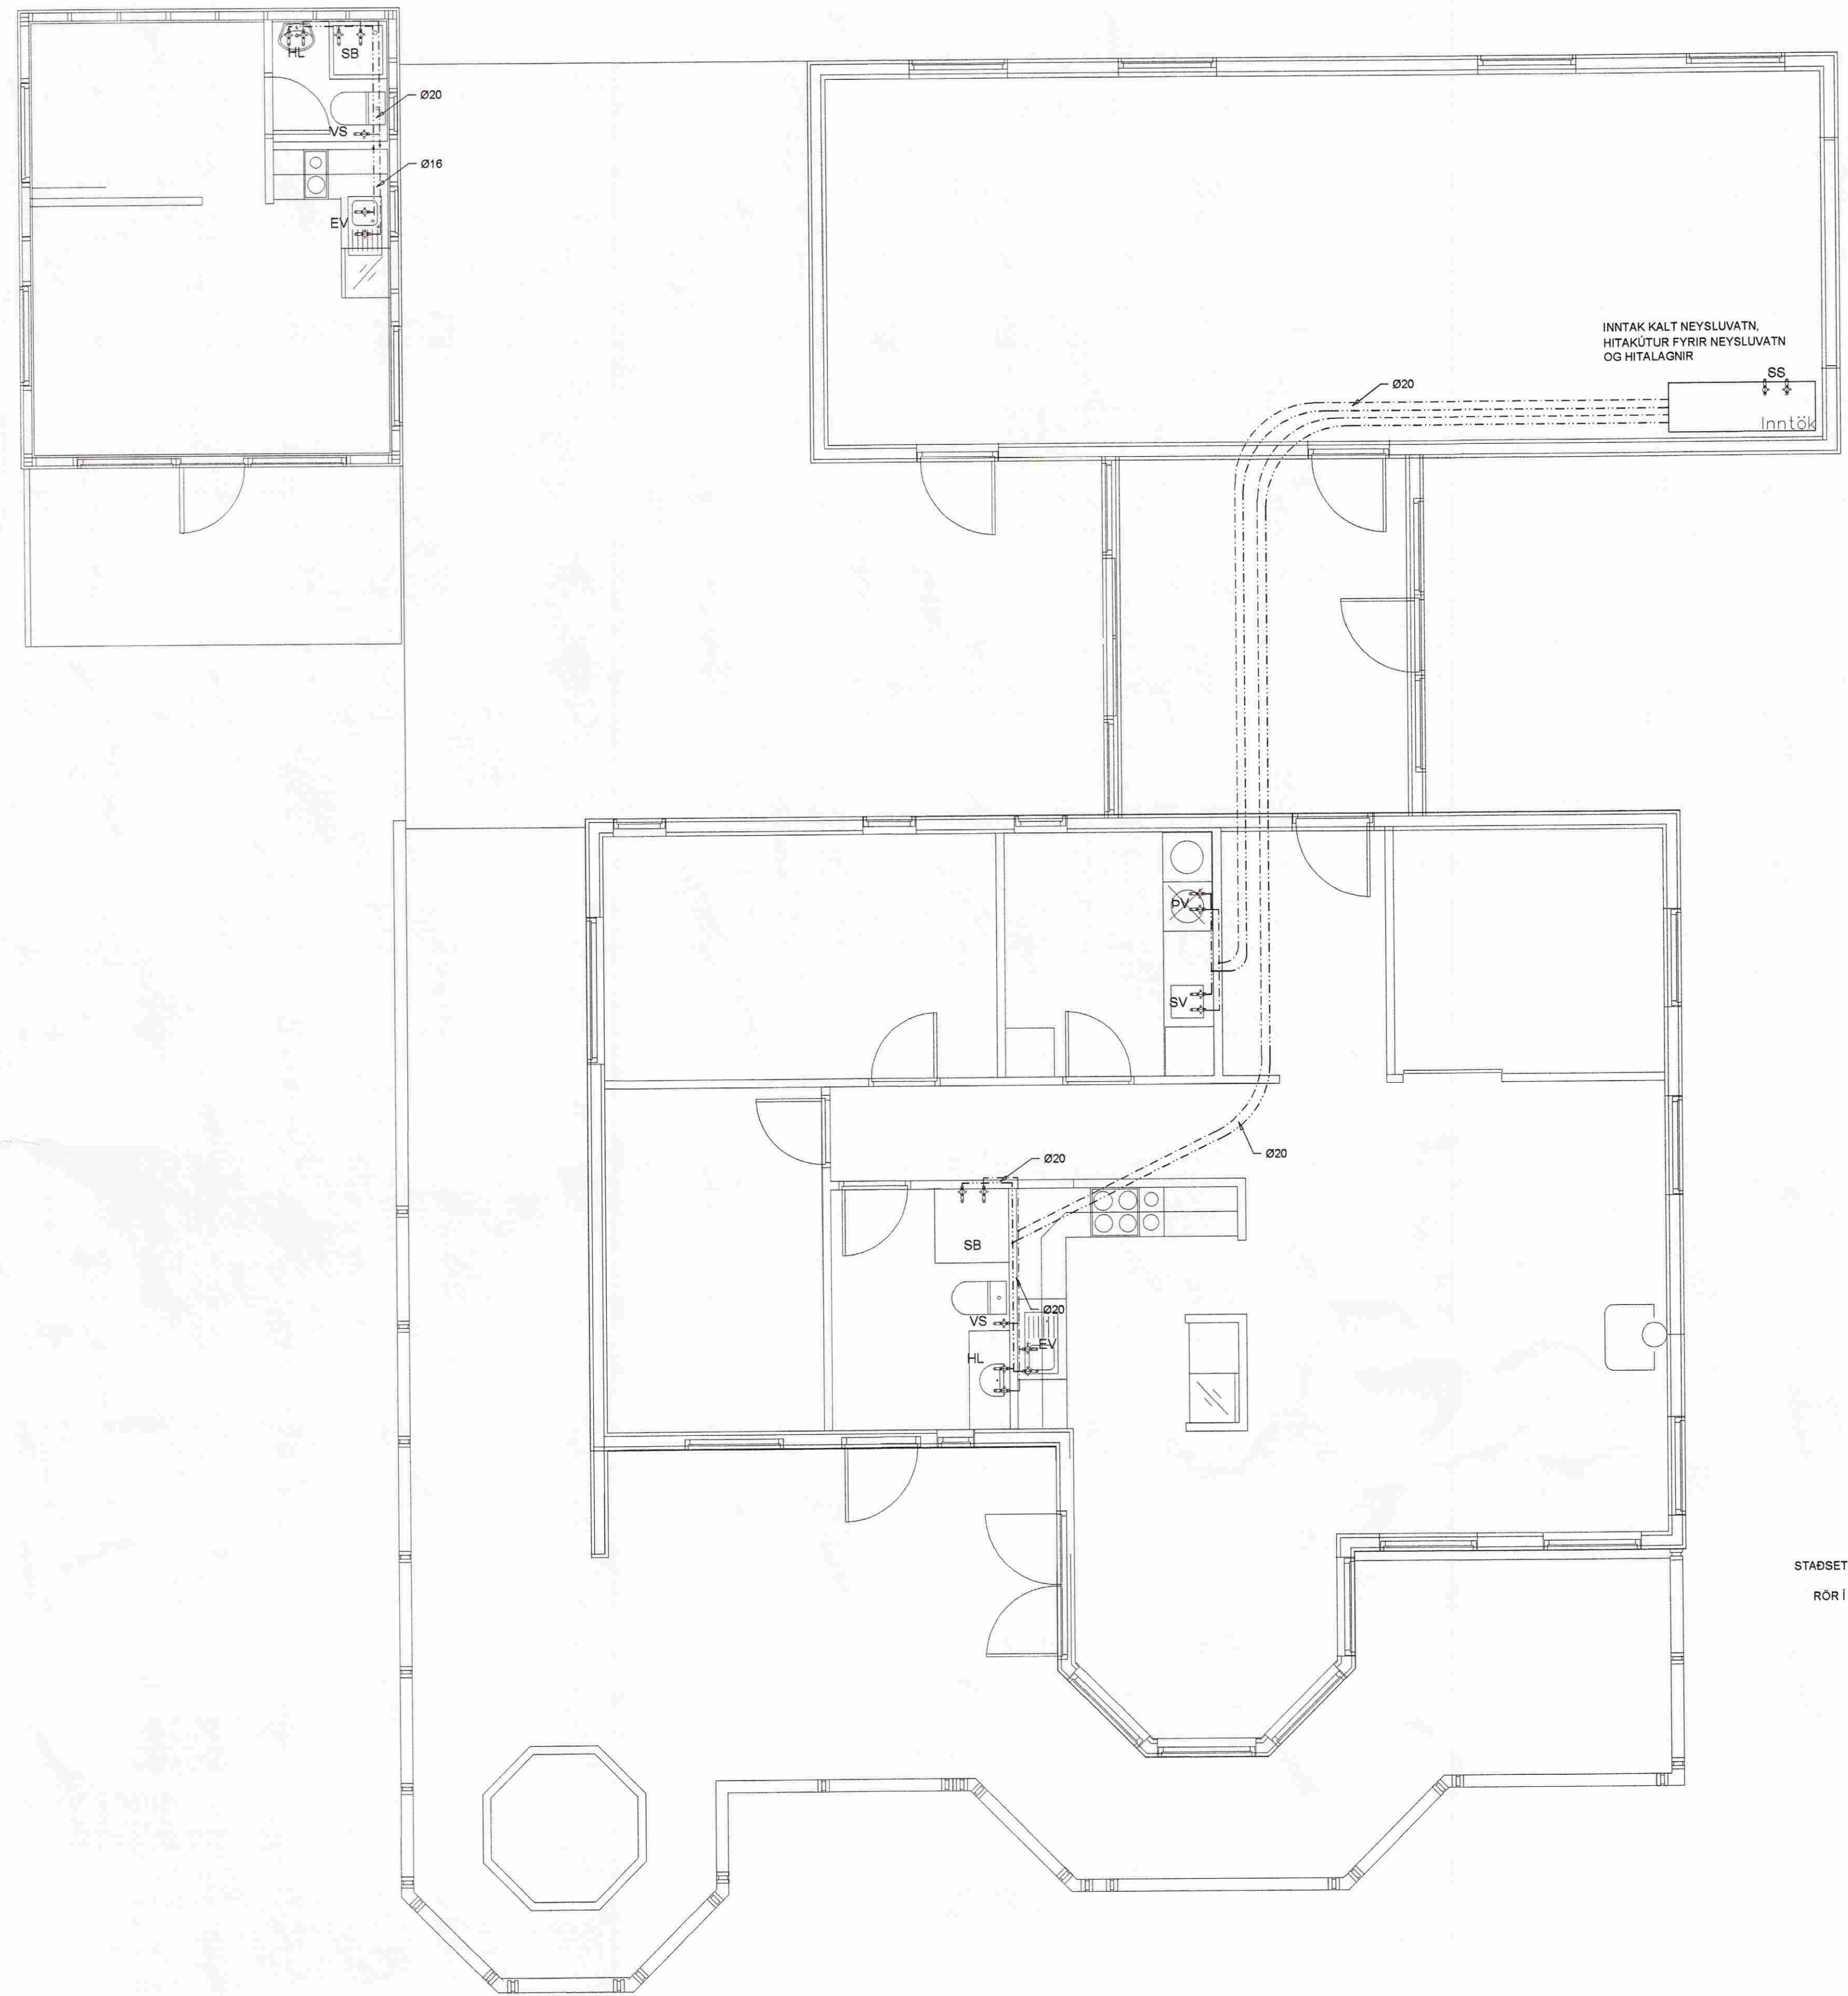

GRUNNMYND NEYSLUVATNSLAGNA, 1:50

NEYSLUKERFI:


ÞAR SEM LAGNIR ERU RÖR Í RÖR SKAL INNRI PÍPAN VERA ÚR 15mm TIL 20mm PLASTI MED SÚREFNISHINDRANDI LAGI T.D. WIRSBO PEX. RORASTÆRD ER SÝND Á GRUNNMYND LAGNA.

ÍDRÁTTARRÖR SKAL VERA ÚR HD-POLYETEN T.D. WIRSBO ÞAR SEM TENGISTYKKI ER HLUTI AF RÖR Í RÖR KERFI SKULU TENGISTYKKI VERA ÚR AFZINKUNAFLRÍU EFNÍ SEM SÉRSTAKLEGA ERU GERÐ FYRIR RÖR Í RÖR KERFI.

VERKTAKI SKAL STAÐSETJA NÁKVÆMLEGA ALLA STÚTA TIL TENGINGAR VIÐ TÆKI. FARA SKAL EFTIR LEIÐBEINGUM FRÁ FRAMLEIÐANDA HREINLEIÐTÆKJA. STÚTARNIR SKULU FESTAST TRYGGILEGA OG NÁ MÁTULEGA LANGT ÚT FRÁ ENDANLEGGUM VEGGI. ÞETTA SKAL MED STÚTUM ÞANNIG AD ÞÉTTING VERÐI VATNSHELD YFIR ÖLL GÖT KOMA RÓSETTUR.

Á DEILIGRIND Í RÖR Í RÖR KERFI SKAL MERKJA SLÖNGUENDA ÞANNIG AD SJÁ MEGI HVERJU SLANGAN TENGIST. KRANAR FYRIR HEITT VATN SKULU VERA VINSTRA MEGIN. KERFIÐ SKAL ÞRYSTIREYNT MED 10 atm ÞRYSTINGI.

KENNISNIÐ, STAÐSETNING NEYSLUVATNSLAGNA Í PLÖTU

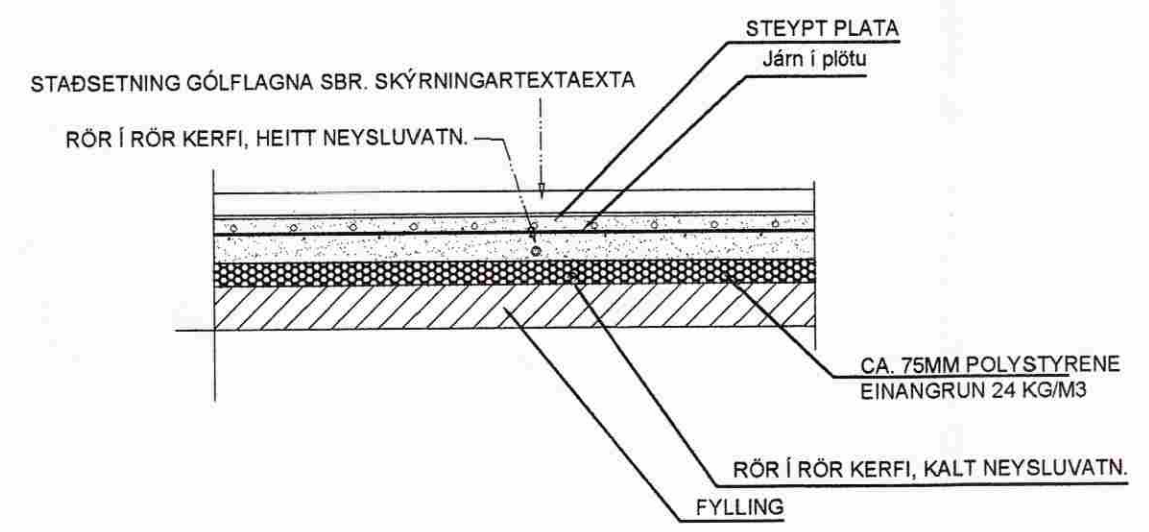

Verkfræðistofa Hauks Ásgeirssonar e.h.f.
 Dalvegur 18, 201 Kópavogur
 Sími 534-8815 Farsími 897-8132
 e-mail: haukur@vha.is
 Kennitala: 560600-3050

Hannað H.Á. Tolknað H.Á. Samþykkt: Kennitala 301255-4629

ÁSHILDARVEGUR 23 KÍLHRAUN
 SKEIÐA- OG GNÚPVERJAHREPPI
 LAGNIR
 GRUNNMYND NEYSLUVATNSLAGNA
 SKÝRINGARTEXTI

Máv. 1:50
 Tölkn. nr. 3-1.1
 Vorkn. nr. 1185
 Ántun samræmingarhönnuðar: A
 Útgáfa Dags. FEB 09