



MÖTTEND
25


Mátlína 1 Ásýnd
1:50

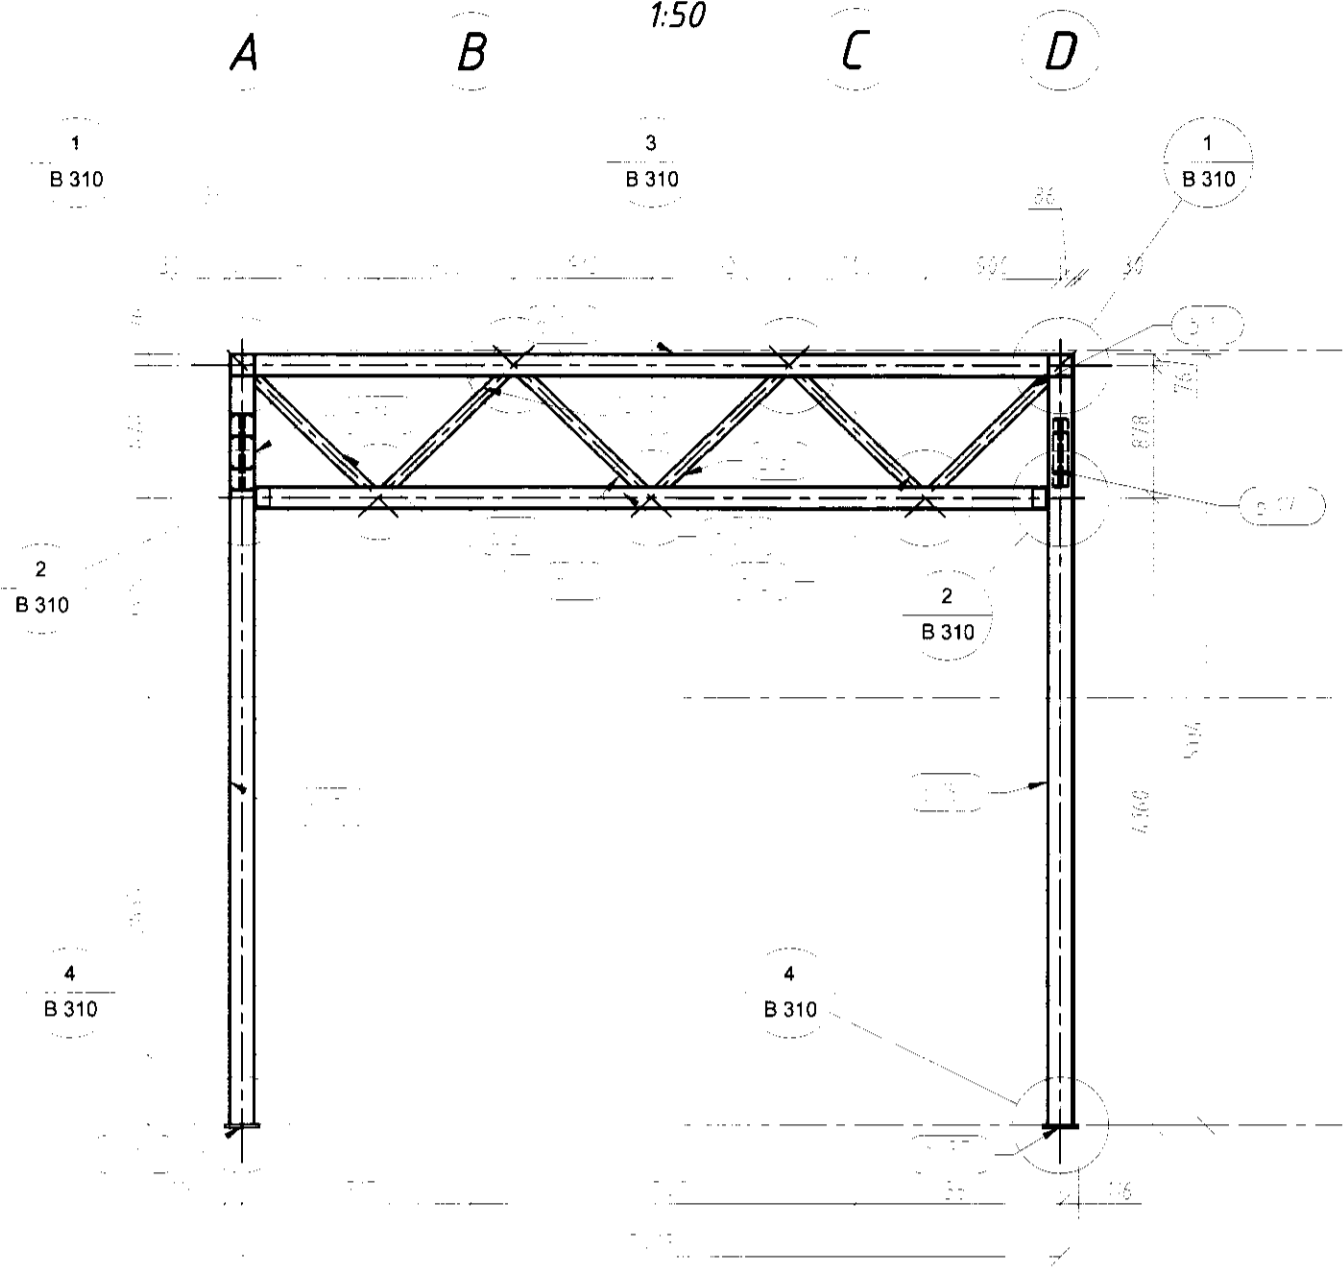


Mátlína 3-4 Ásýnd
1:50

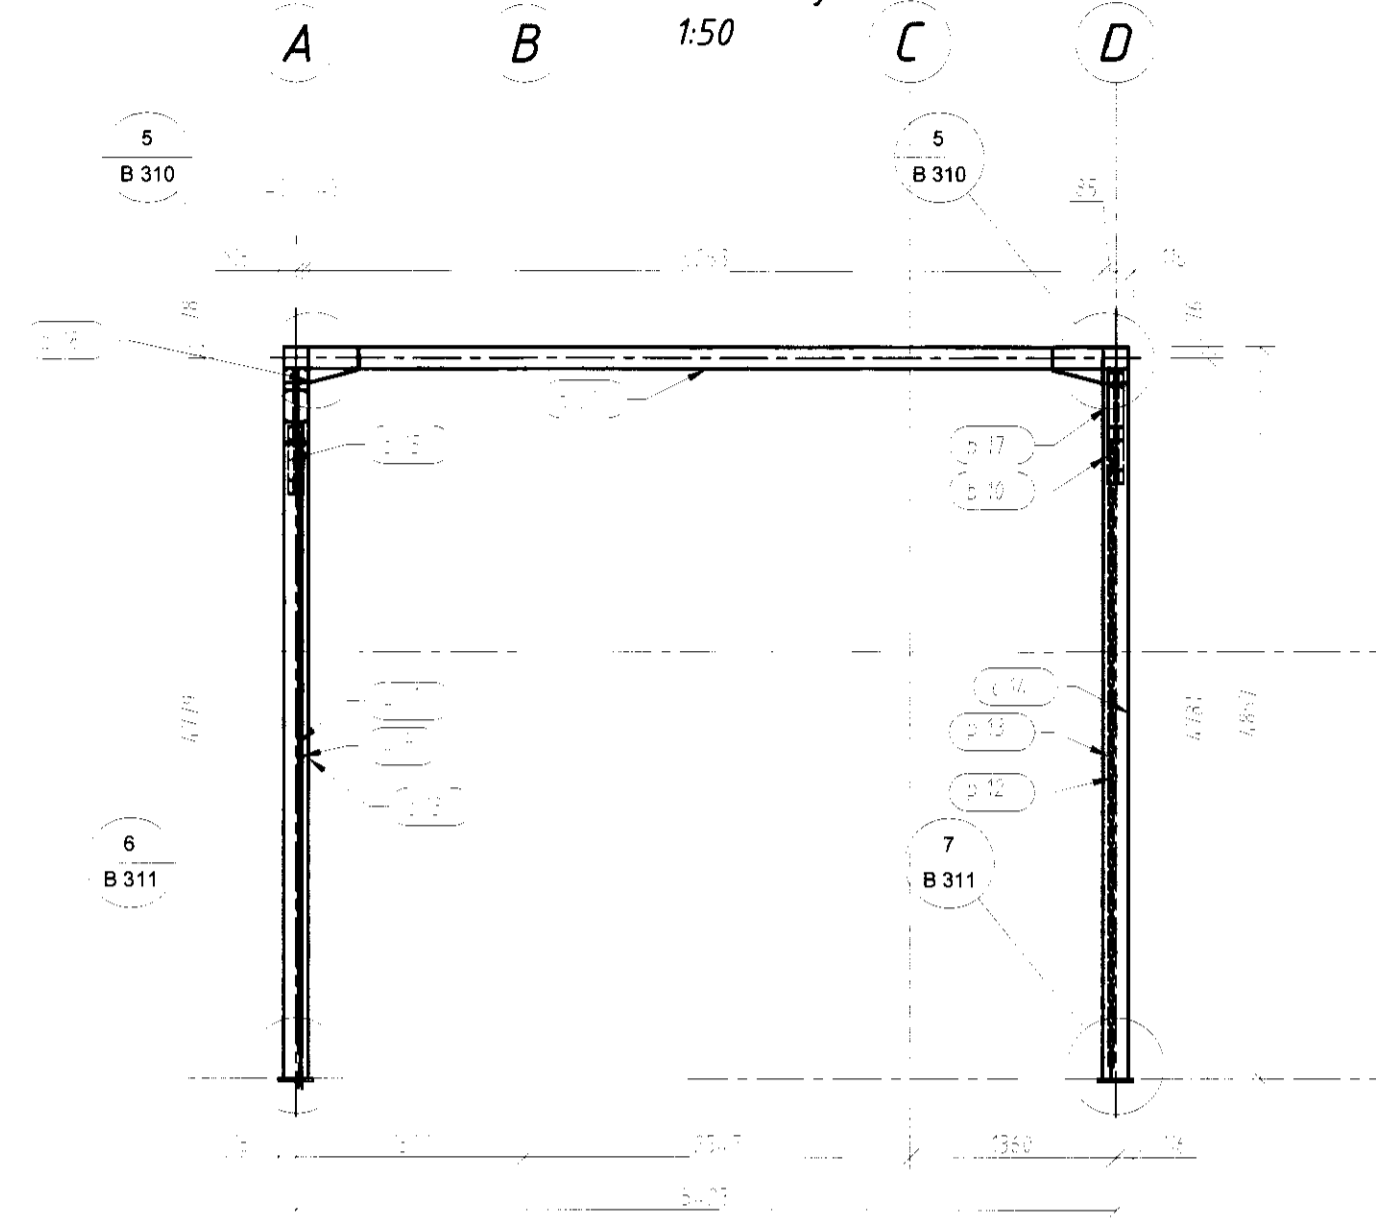


Mátlína 5-6 Ásýnd
1:50

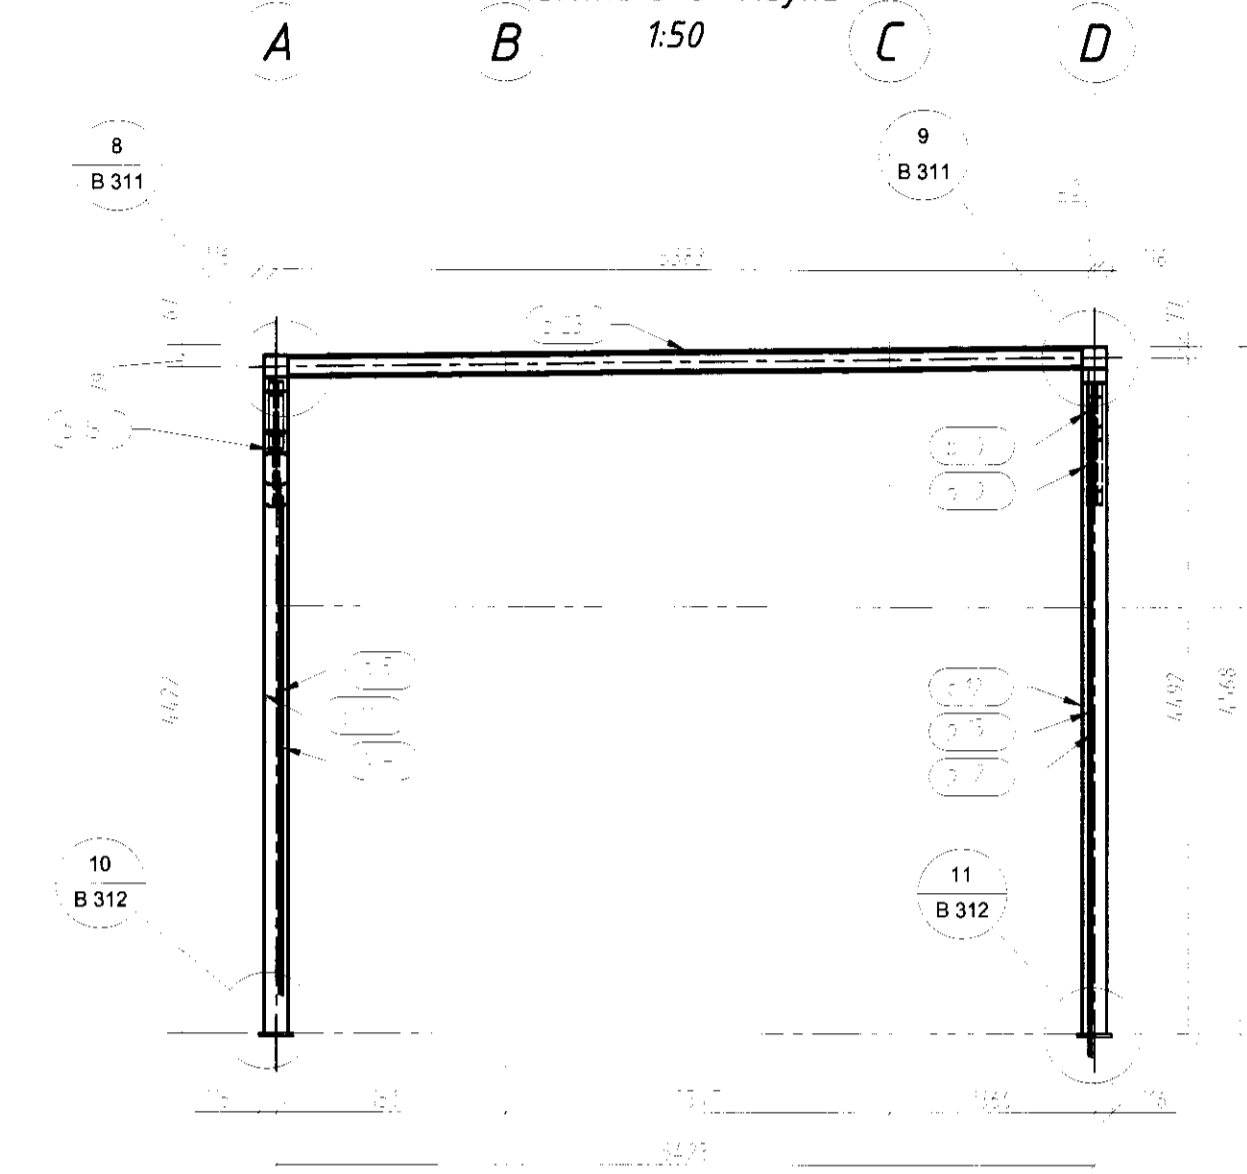

Mátlína 8 Ásýnd
1:50

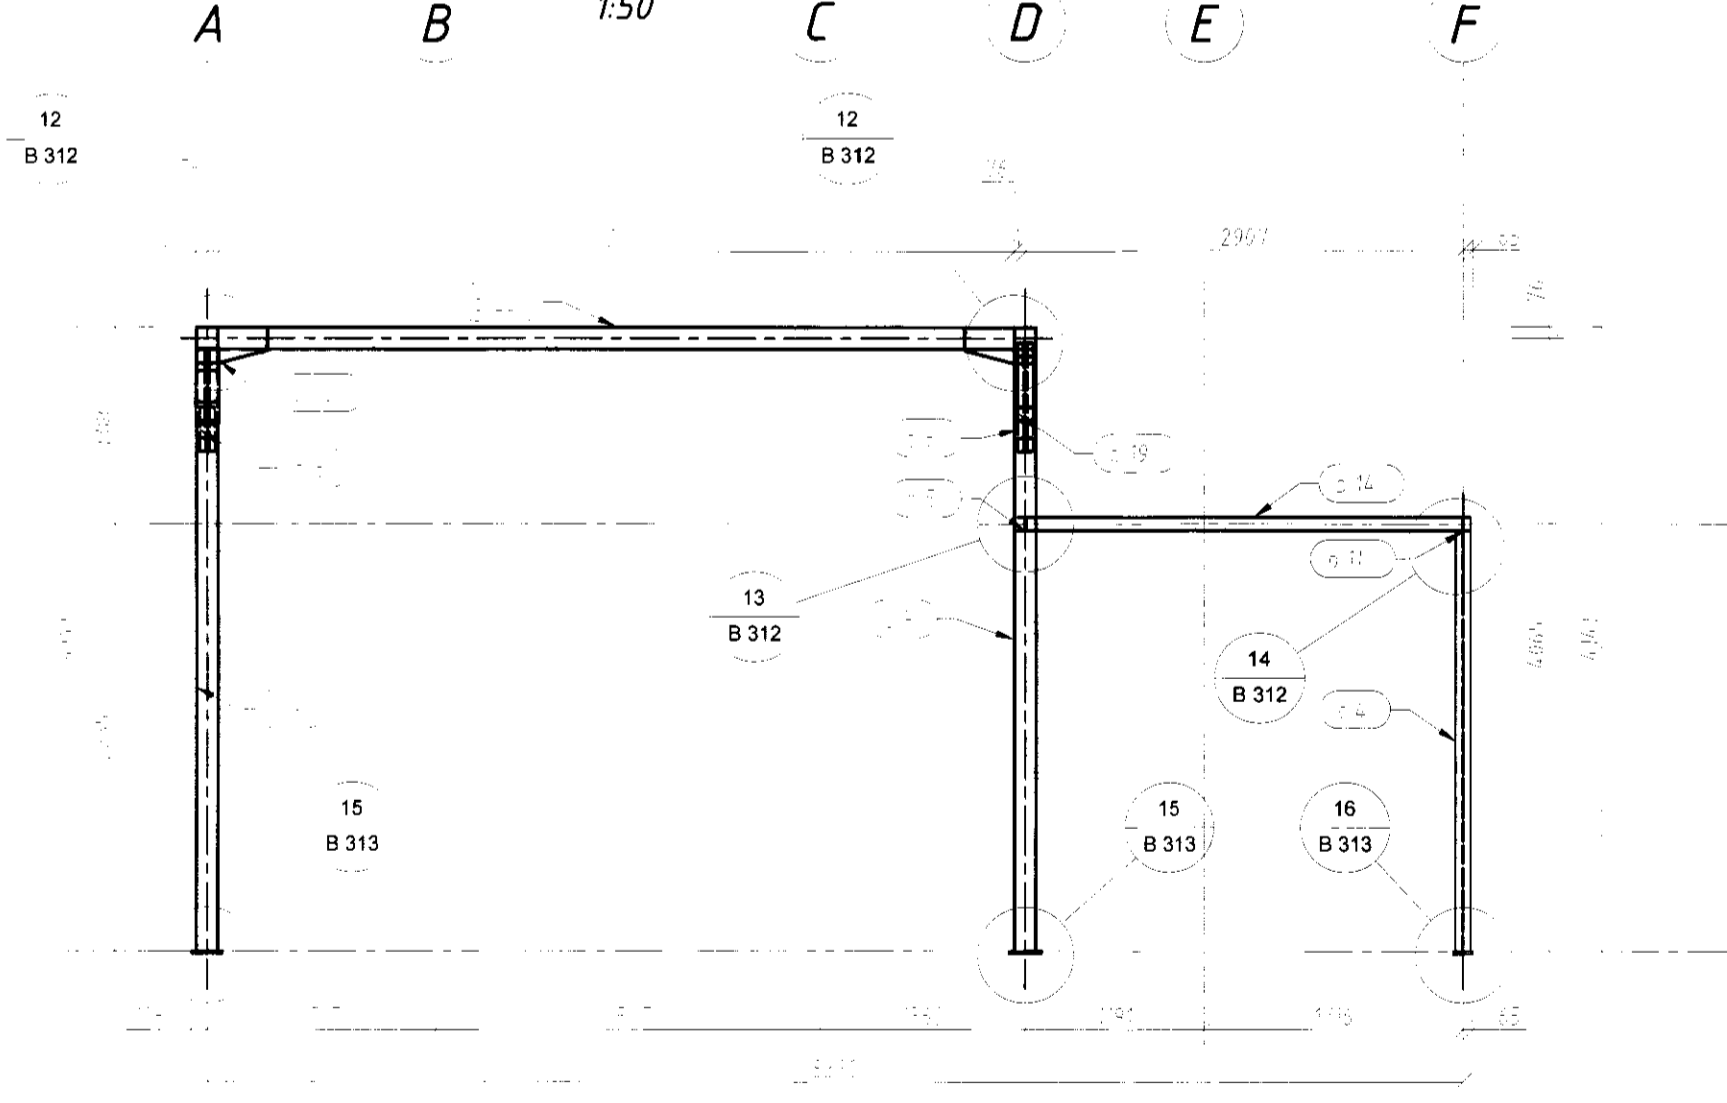

Mátlína 9 Ásýnd
1:50

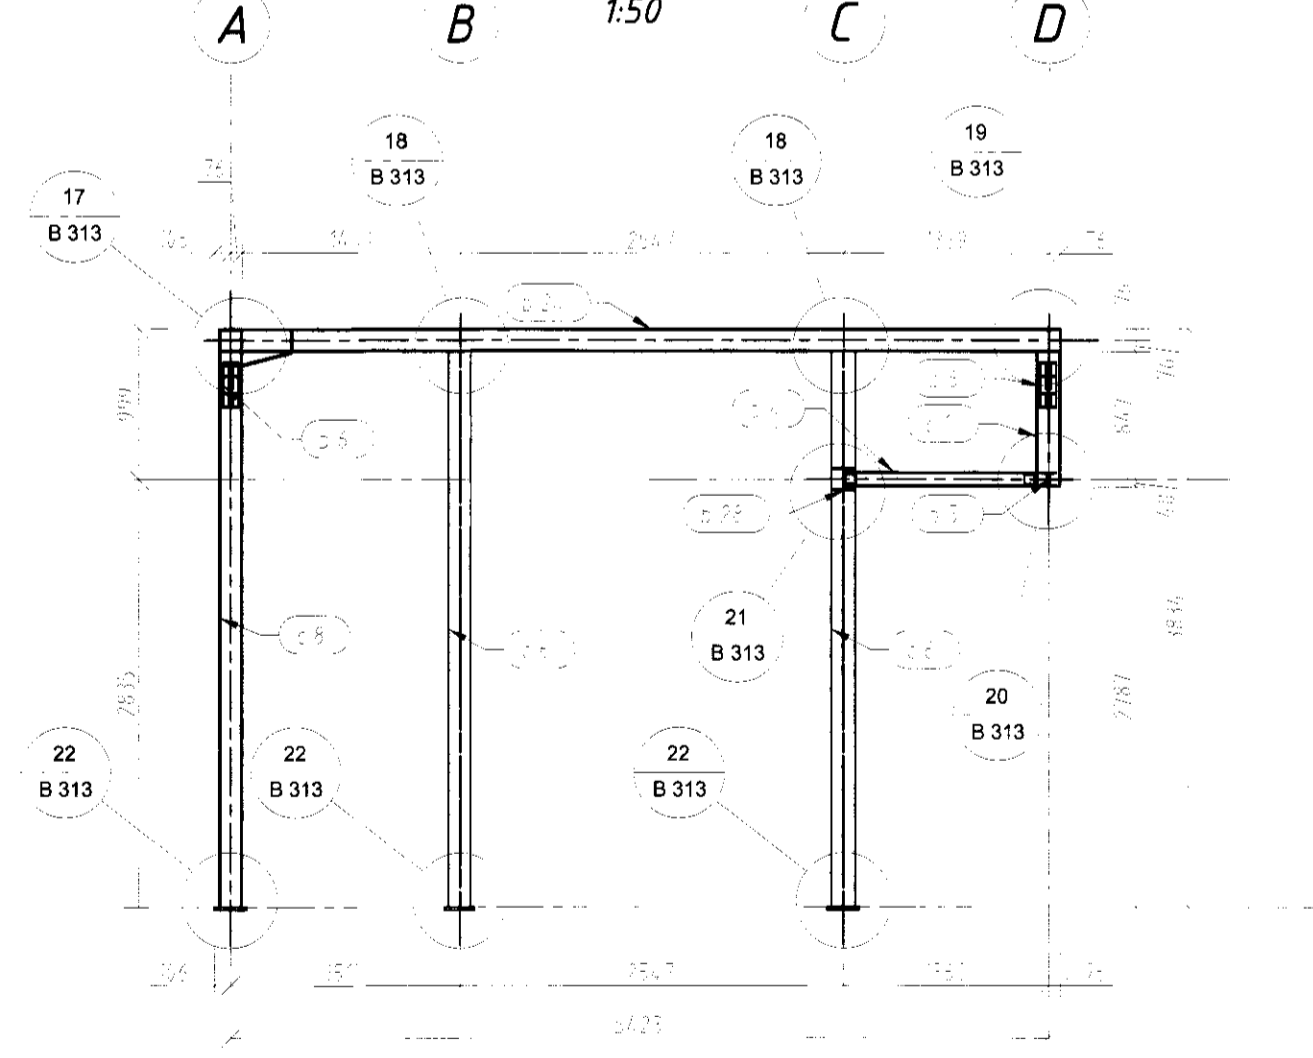

ATH
 Athugasemdir og skýringar sjá B001
 Allar málsetningar eru í millimetrum
 Stálgræði = Ks500 (B500B)
 Steypugæði C25 nema annað sé tekið fram
 Þjöppun sbr. teikningu B001
 Allar lengdir þarf að sannreyna á staðnum.
 Stálbitar og festingar skulu vera S235.
 Allar suður skulu vera vandaðar og gallalausar.
 Suðuvinnna skal fullnægja skvæðum staðals IST EN10111 og
 suðugæði skulu standast kröfur í flokki C skv. IST EN22817:1992.
 Eftir suðuvinnu á stáli skal það grunnað með 2 umf. og lakað 1 umferð.
 Allt stál sem fær á sig veðun skal grunnað með 2 umferðum og lakað 2 umferðum.

Allar málsetningar eru í mm.

Breyting nr.	Texti	Dagur
Verkgreind ehf.		
kt: 470111-1270		
S: 699 6679		
✓ Kristmann Magnússon	060177-3339	Byggingateknifráeðingur
Versku	Kilhraun, Áshildarstígur 33	
	Skeiða- og Gnúpvejarhreppi	
Húsnáð	KM	skráð
Dagsetning	12.05.10	Teknað
Málsvæði	1 : 50	Virkeri
Stálgrind		
Ásýnd		
Sambýst hönnuð	Verkgreind ehf.	Númer teikningar
Sambýst samráðgjafi	10-100	B 301