
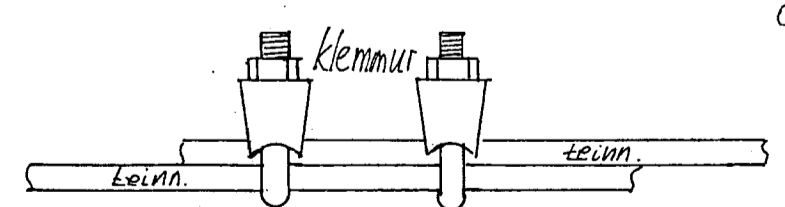


skýringar.

- 1 lagnir eru 16mm plastpípur og vír 3x1,5°
  - 2 málstraumur rofa og tengla er 10A.
  - 3 rofar og tenglar við þá eru í 100 cm hæð frá gólfi.
  - 4 tenglar eru í 20cm hæð frá gólfi.
  - 5 málhluta lagnari tækja og búnaðar skal jarðbinda vandlega.
  - 6 til snertispennuvarnar skal nota lekastraumsrofa og nullun.
  - 7 öll tákni eru táknað og skv. íslenskum staðli.
  - 8 ganga skal frá lögninni í samtæmi við Tæknilega tengiskilmála raforkudreifingar.
- ⊗ innbyggðir kastarar.

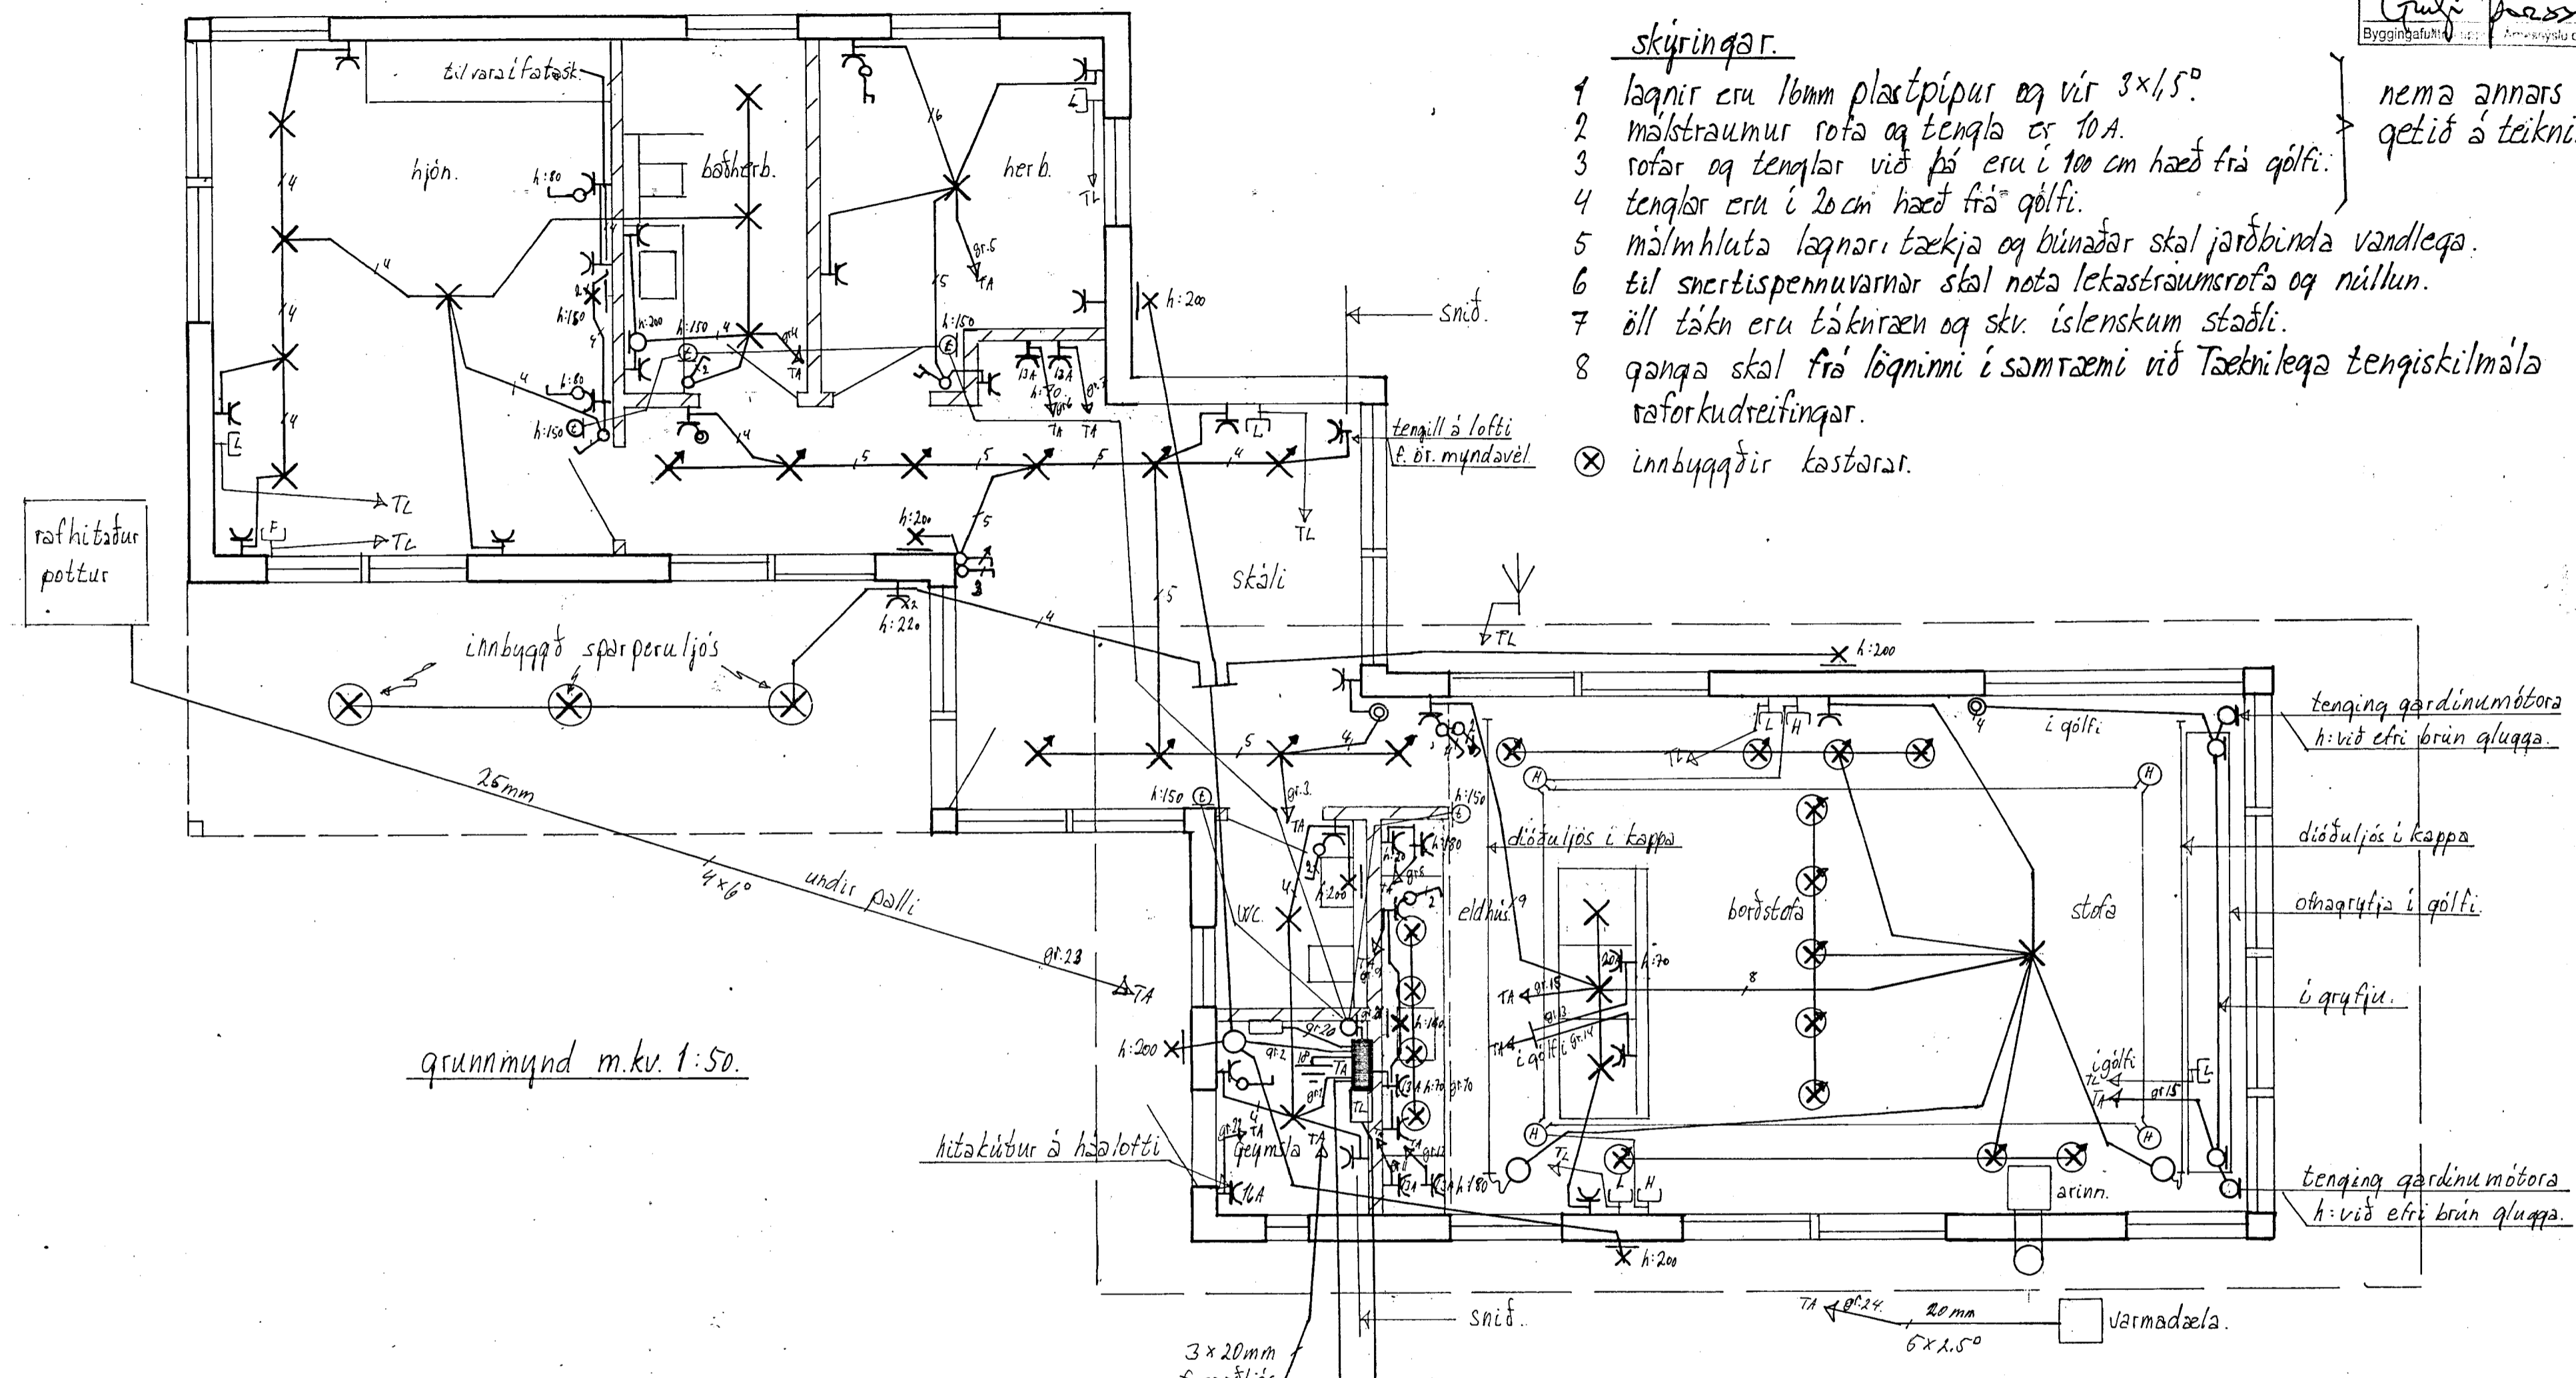

Tengja skal saman tvö neðstu jarnin í sökkulveggjum allan úthringinn að tengistað undir töflu TA. í samtæmi við Tæknilega tengiskilmála raforkudreifingar.

fráganur sökkulskauts.

3x20mm f. garðljós og fl.  
símiantak.  
25mm pl.pipa.  
32mm pl.p. 5x1,6° strennur rafm. inntak/kvísl frá töflu í gestahúsi.

staður: Ashildarvegur 33 Kílhrauni, Skeiða- og Gnúpverjahreppi.	samp. <i>A. Þ.</i>
verk: Rafloagn: grunnmynd, skýringar og fráganur sökkulskauts.	blað nr. 2 af 2. mælikv.: 1:50. dagsetn.: feb. 2012.
Gunnar Eiríksson rafm. iðnfr. s: 8947519	kt.: 070952-3789.