



Útloftun fyrir ofan einangrun er um op í krossviðs klæðningu á göflum með flugnaneti sem opnast inn í loftunarbilið í útveggjaklæðningu. 250 x 250 op með flugnaneti gefur um 40.000 mm² sem er nægjanlegt fyrir allt að 80 m² hús.

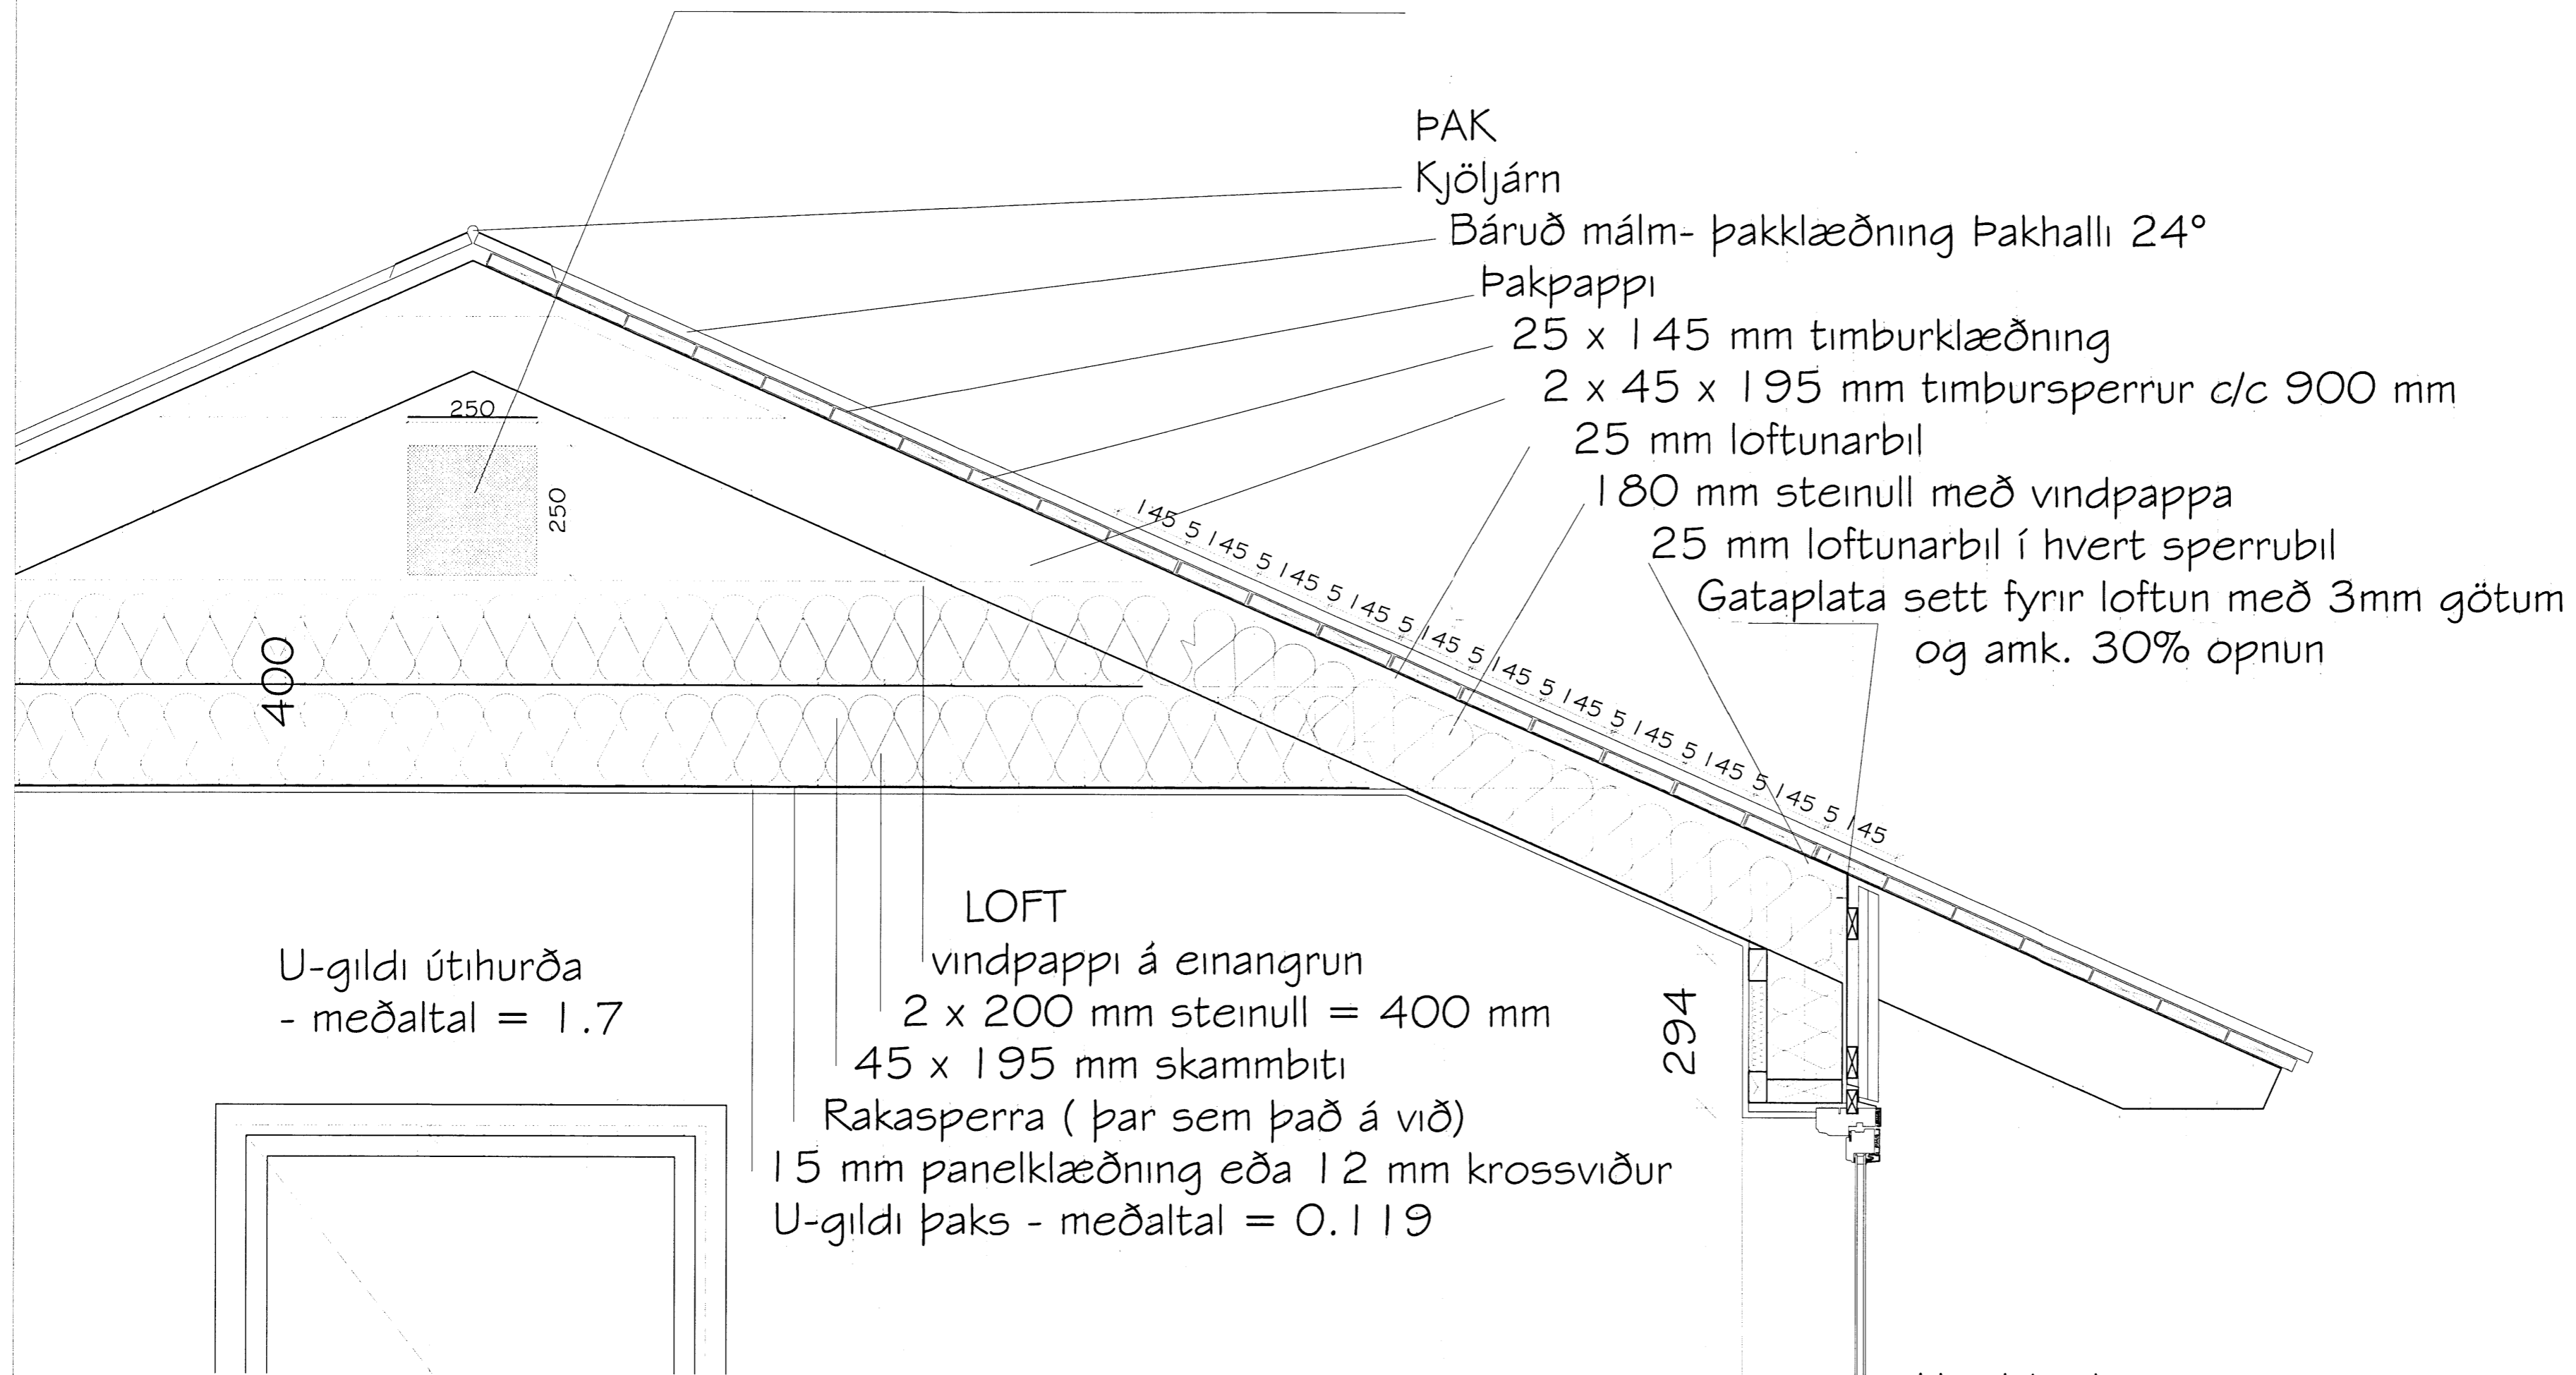

U-gildi útihurða
- meðaltal = 1.7

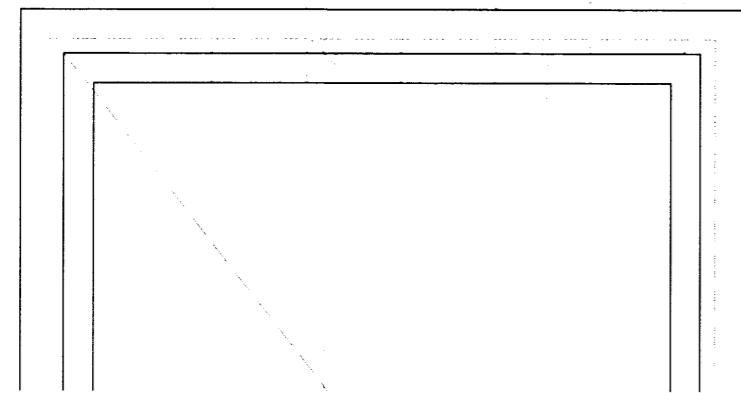

LOFT
vindpappi á einangrun
2 x 200 mm steinull = 400 mm
45 x 195 mm skambíti
Rakasperra (þar sem það á við)
15 mm panelklæðning eða 12 mm krossviður
U-gildi þaks - meðaltal = 0.119

Áshildarvegur 45, Skeiða- og Gnúpverjahreppi
Fristundahús úr timbri - Landnr.: 210304
Deiliteikning

Hannað	MHÓI	Teiknað	MHÓI	Teikn.nr.	SUM-13-8664
Kvarði	1:10 A2	Dagur	1. maí 2013	Breyting	5. maí 2013
MarkSTOFA ehf.		Magnús H. Ólafsson arkitekt FAL		Undirtekið	
Markið 18, 300 Akranes - s. 4314210 8932002		150550-4759		mark@sholf.is	