



Skipulags- og byggingarfulltrúi Uppsveita bs.
Yfirfarið
 03 FEB. 2014
Mr. Guðrún Jónsdóttir
 Byggingarfulltrúi

Útloftun fyrir ofan einangrun er um op í krossviðs klæðningu á göflum með flugnaneti sem opnast inn í loftunarbilið í útveggjaklæðningu. 250 x 250 op með flugnaneti gefur um 40.000 mm² sem er nægjanlegt fyrir allt að 80 m² hús.

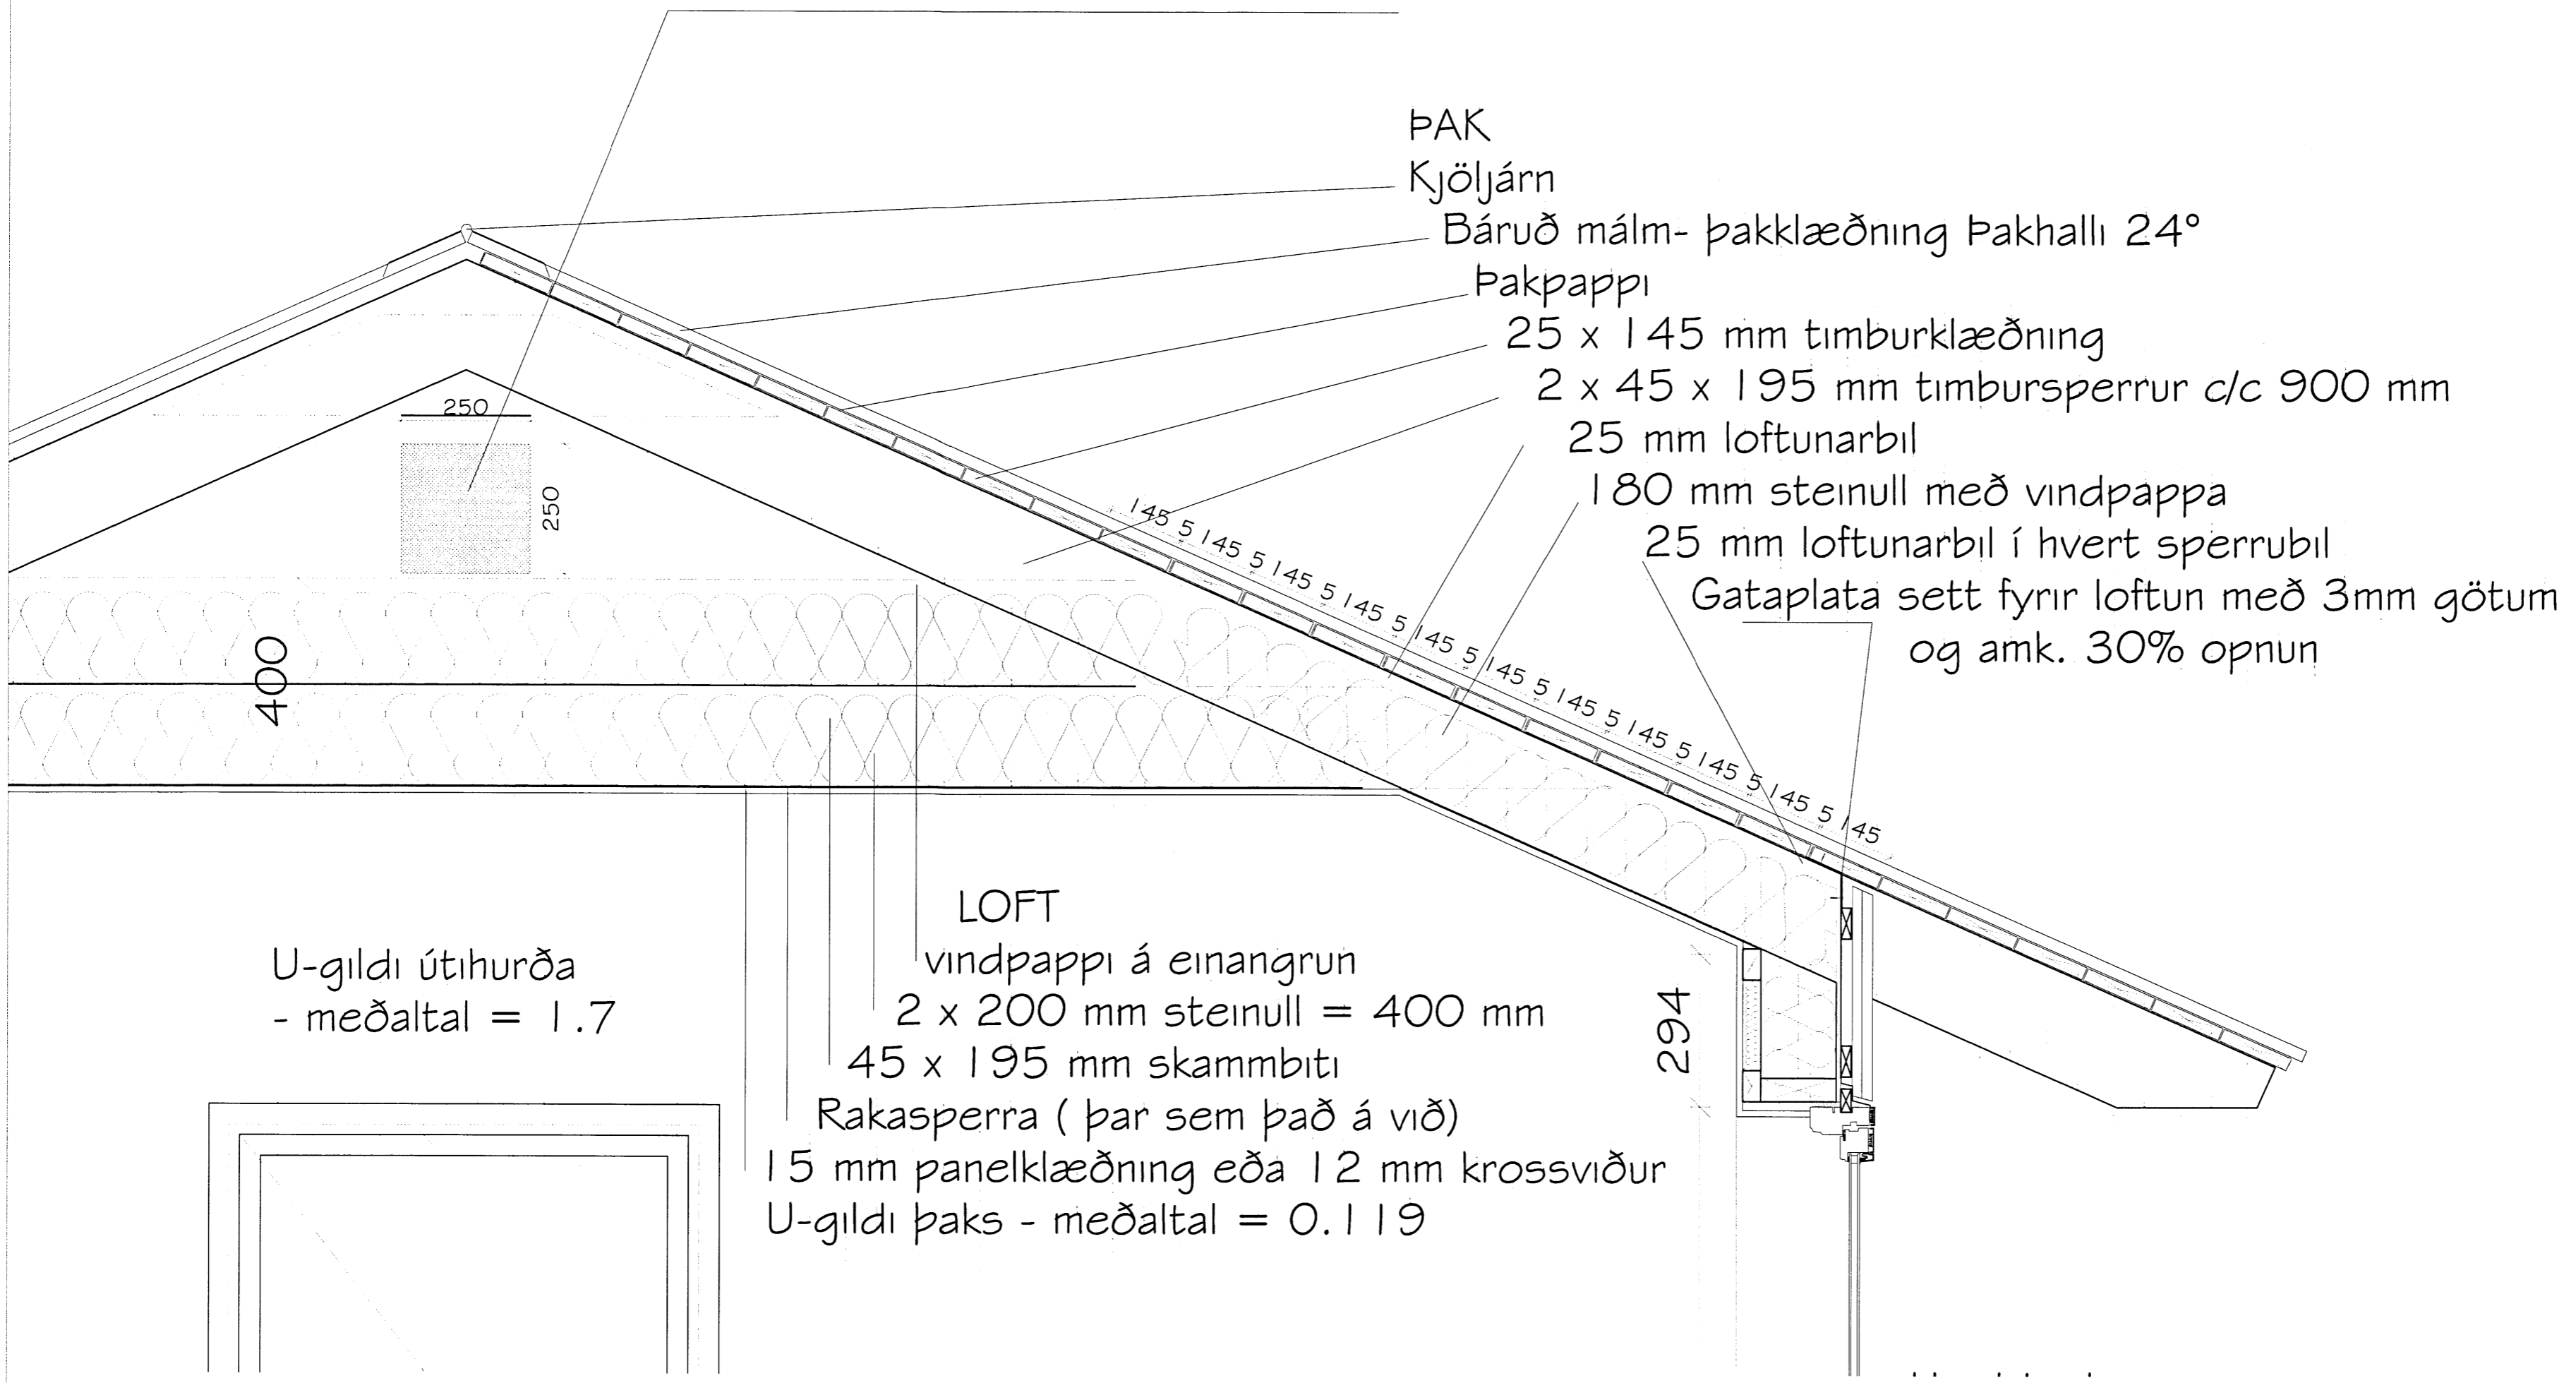

U-gildi útihurða
 - meðaltal = 1.7

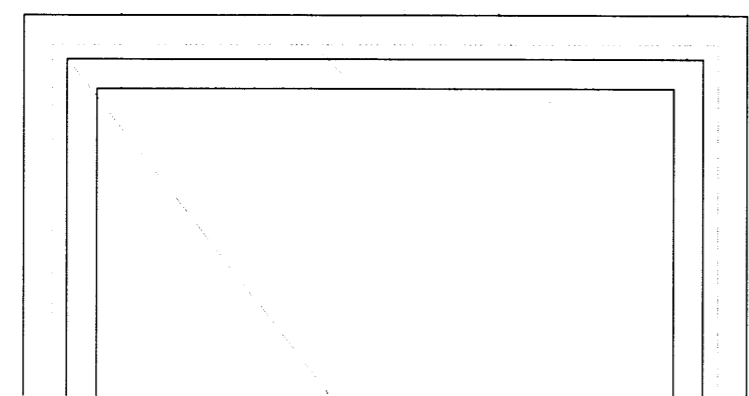

LOFT
 vindpappi á einangrun
 2 x 200 mm steinull = 400 mm
 45 x 195 mm skambíti
 Rakasperra (þar sem það á við)
 15 mm panelklæðning eða 12 mm krossviður
 U-gildi þaks - meðaltal = 0.119

Áshildarvegur 45, Skeiða- og Gnúpverjahreppi
 Fristundahús úr timbri - Landnr.: 210304
 Deiliteikning

Plannúmer	MHÓI	Teikn.númer	MHÓI	Teikn.nr.	SUM-13-8664
Kvarði	1:10 A2	Dags.	1. maí 2013	Breyting	5. maí 2013
MarkSTOFA ehf.		Magnús H. Ólafsson arkitekt FAI 150550-4759 mark@sholf.is		<i>Magnús H. Ólafsson</i>	

Merkiþing 18, 300 Akranes - s: 4314210 8532002