




NORDAUSTUR

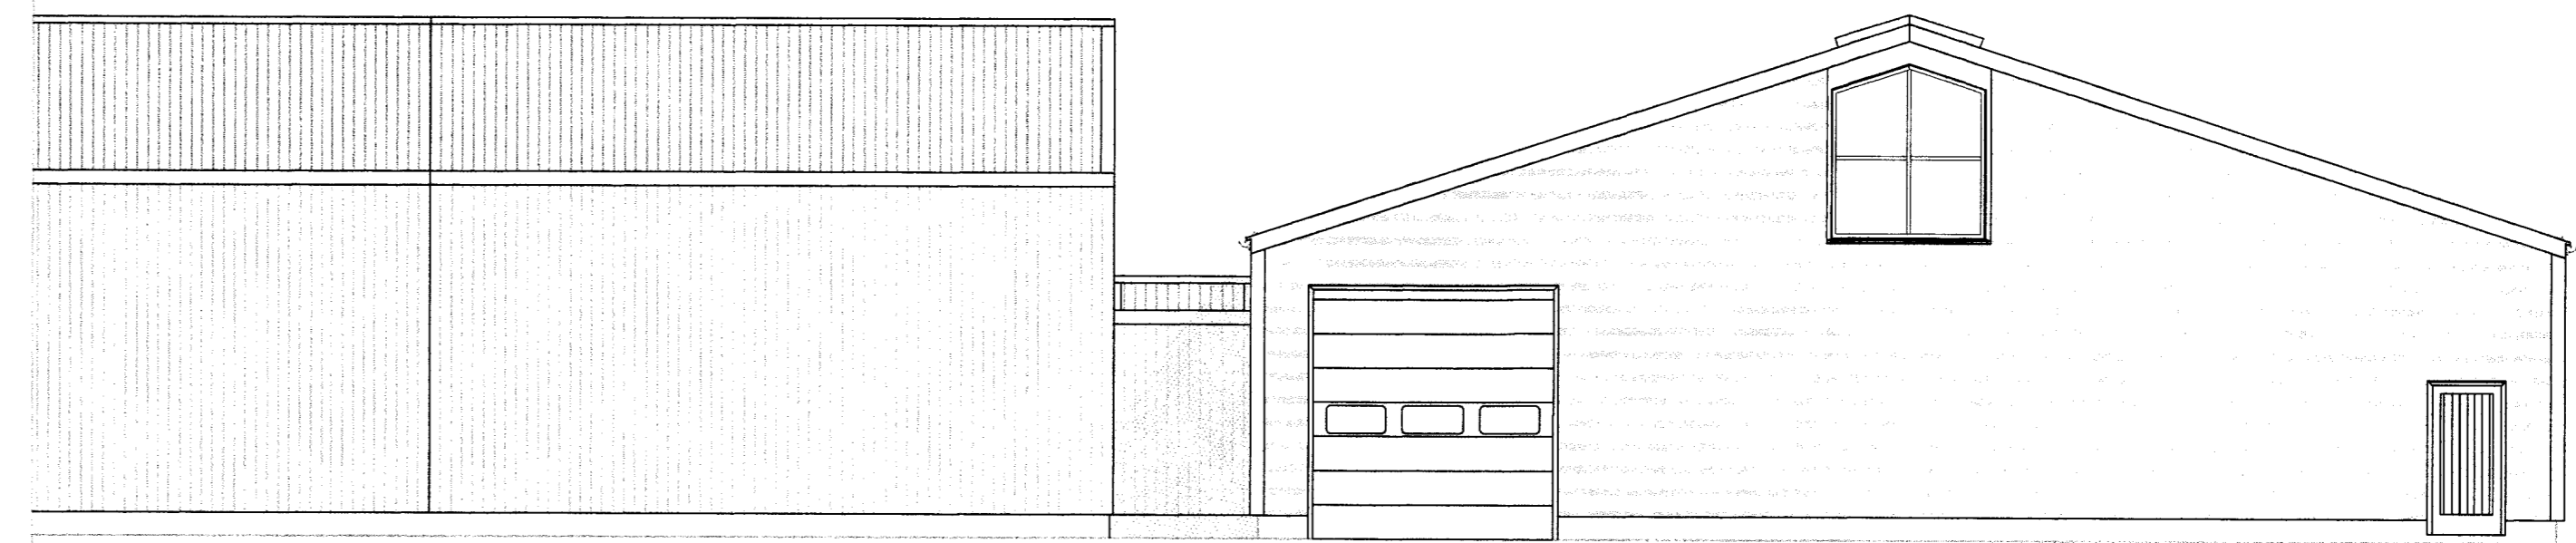

NORÐVESTURHLID

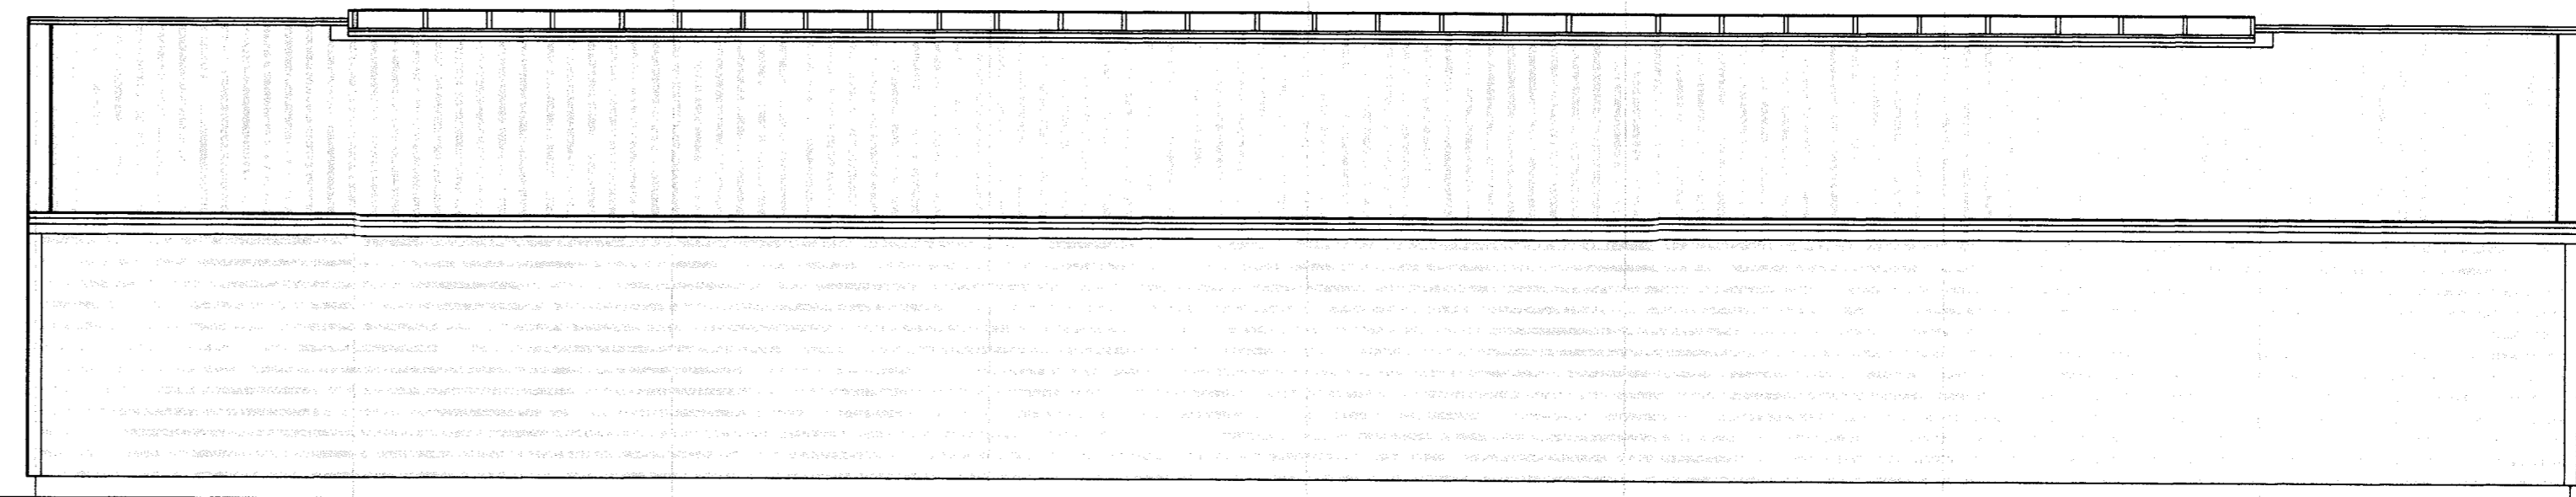

SUBVESTURHLID

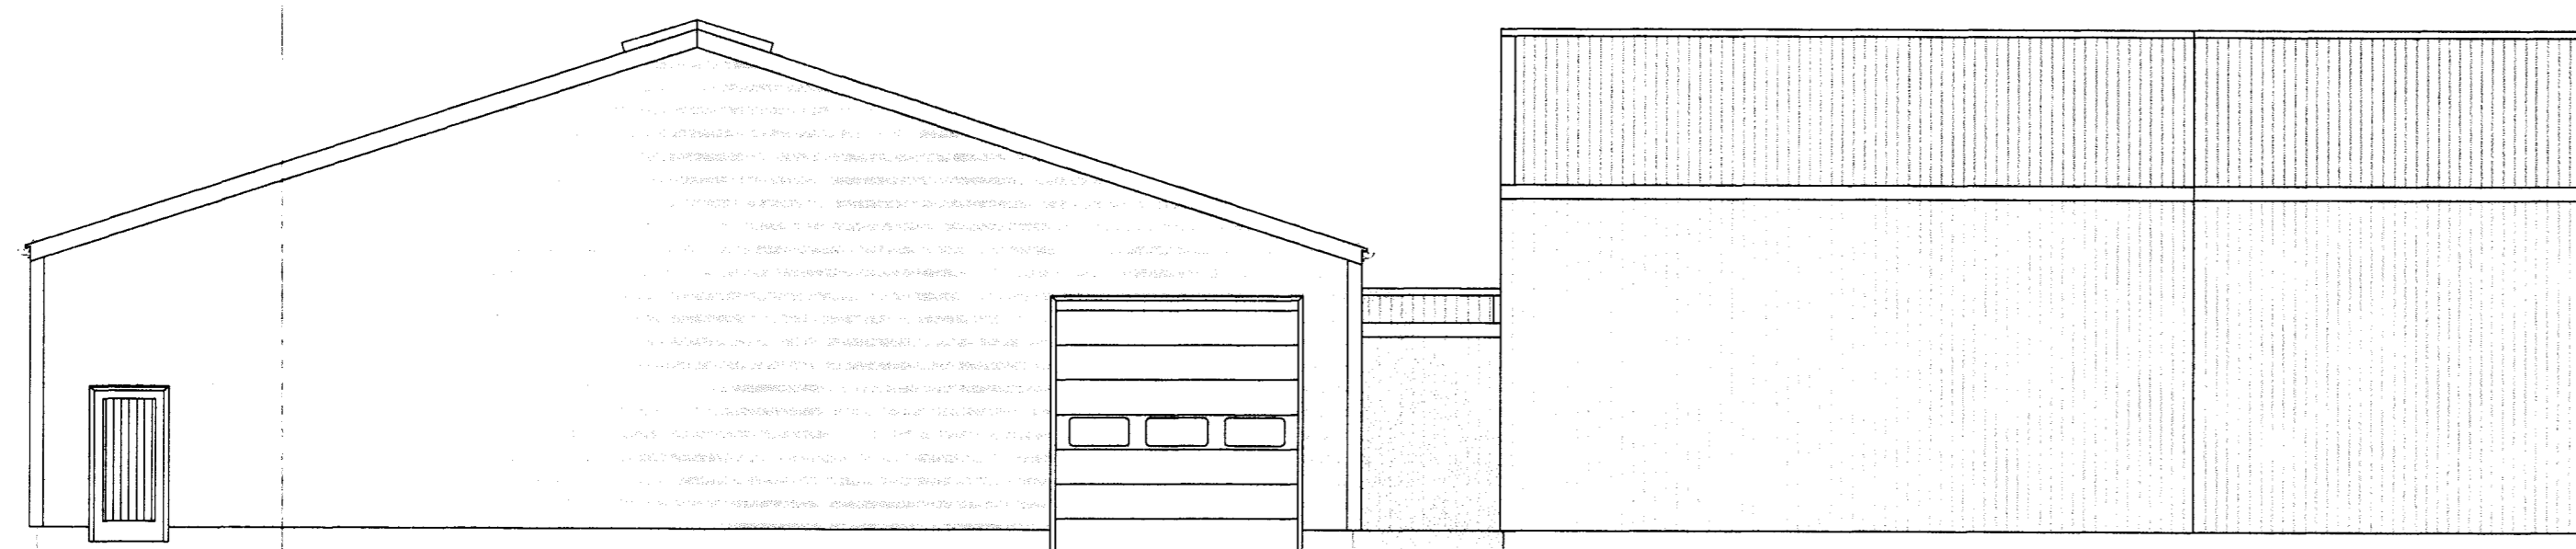

SUDAUSTURHLID

Helgi Kjartansson				Verðheiti	
Byggingatæknifræðingur MTFÍ				Blesastaðir 1A	
kt. 030270-5419 s: 897-7623				Skeiða- og Gnúpverjahreppi	
fax: 566-8423 netf: helgikj@mmedia.is				Reiðskemma - Aðaluppdrættir	
Útlit					
Dagur	Tel. Nr.	Mkv.	Síða		
23.11.2008	A-03	1:100			
Breyting	dagur	eðli breytingar			

Helgi Kjartansson