


NR. 9

NR. 11

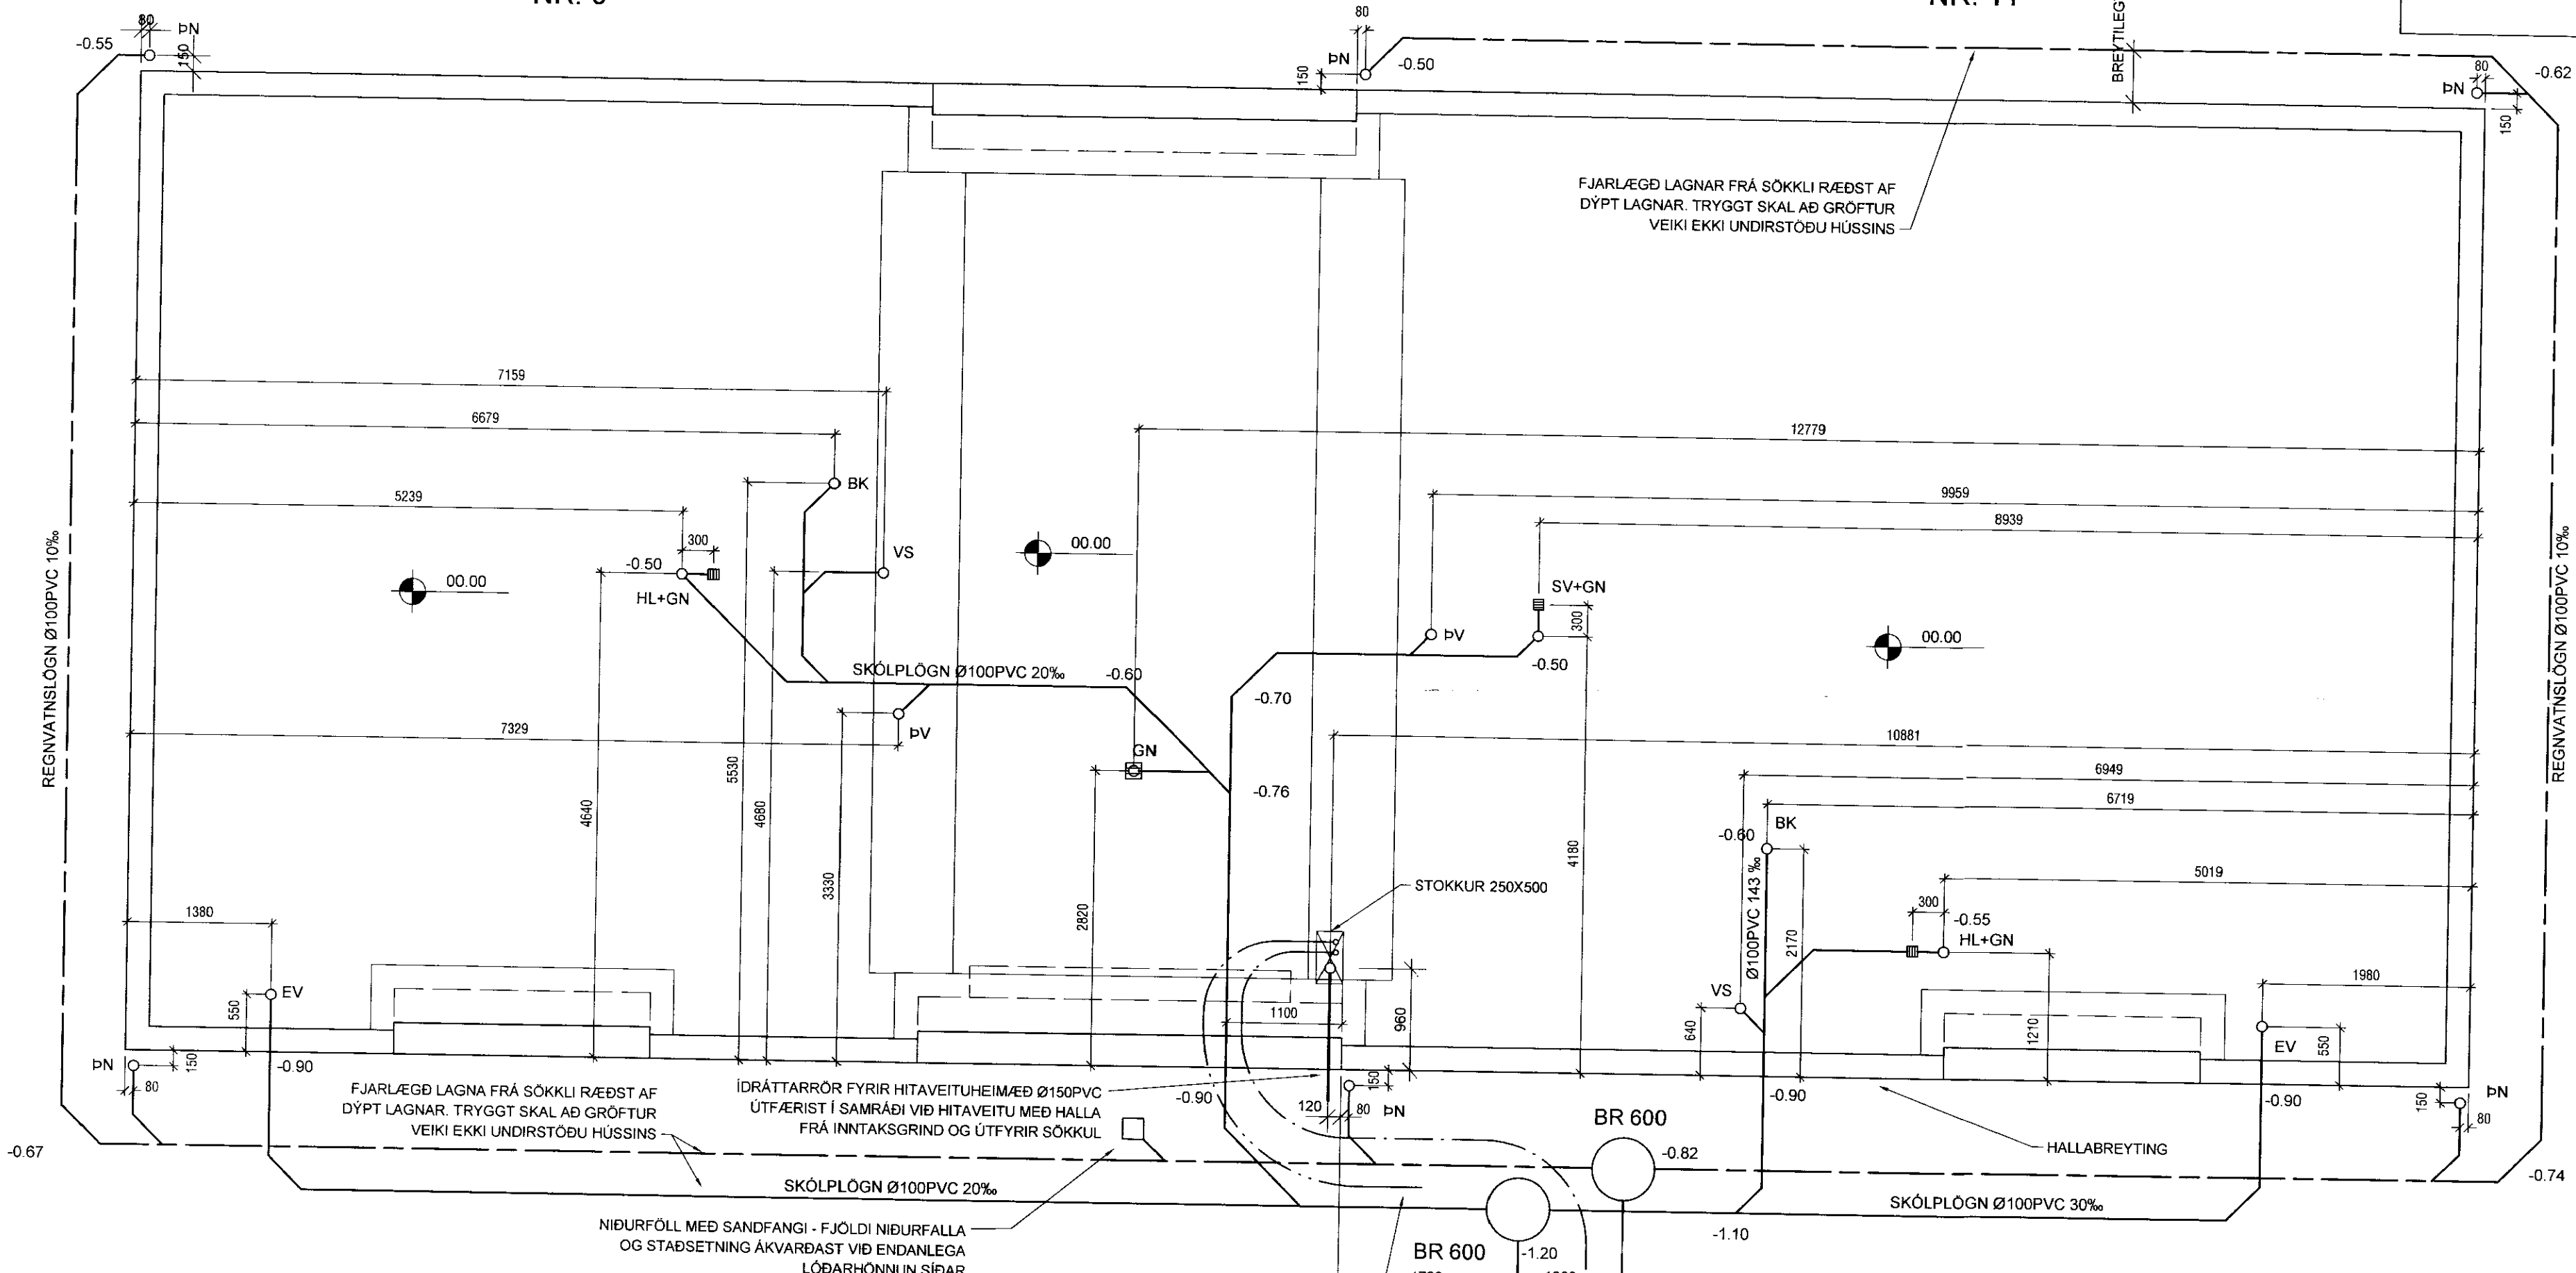

SKÝRINGAR

ALLIR KÓTAR Á TEIKNINGUNNI ERU AFSTÆÐIR MIÐAÐ VIÐ SETTAN KÓTA K=0.0 Á BOTNPLÖTUNNI. VARÐANDI RAUNKÓTA Á BOTNPLÖTU VÍSAST TIL LÓÐARBLAÐA OG SAMRÁÐS VIÐ BYGGINGARFULLTRÚA. STAÐSETNING NIÐURFALLA Í LÓÐ ÁKVARDIST NÁNAR VIÐ ENDANLEGA LÓÐARHÖNNUN. GERT ER RÁÐ FYRIR AÐ GRUNNLAGNIR SÉU LAGÐAR ÁÐUR EN UNDIRSTÖÐUR ERU STEYPTAR. ÞAR SEM GRAFIÐ ER NIÐUR FYRIR UNDIRSTÖÐUR SKAL ÞJAPPA VANDLEGA AFTUR OG ÞAR SEM LÖGN LIGGUR MEÐFRAM UNDIRSTÖÐUM NEDAR EN UNDIRSTÖÐUSÓLI SKAL LÖGN FÆRD UTAR TIL AÐ VEIKJA EKKI UNDIRSTÖÐUNA.

GRUNNLAGNIR 1:50

AFRENNSLI HITAVEITU Ø32PEH TENG T BÆJAR- KERFI Í SAMRÁÐI VIÐ BYGGINGARFULLTRÚA

NIÐURFÖLL MEÐ SANDFANGI - FJÖLDI NIÐURFALLA OG STAÐSETNING ÁKVARDAST VIÐ ENDANLEGA LÓÐARHÖNNUN SÍÐAR

FJARLÆGÐ LAGNAR FRÁ SÖKKLI RÆÐST AF DÝPT LAGNAR. TRYGGT SKAL AÐ GRÖFTUR VEIKI EKKI UNDIRSTÖÐU HÜSSINS

FJARLÆGÐ LAGNA FRÁ SÖKKLI RÆÐST AF DÝPT LAGNAR. TRYGGT SKAL AÐ GRÖFTUR VEIKI EKKI UNDIRSTÖÐU HÜSSINS

IDRÁTTARRÖR FYRIR HITAVEITUHEIMÆÐ Ø150PVC ÚTFÆRIST Í SAMRÁÐI VIÐ HITAVEITU MEÐ HALLA FRÁ INNTAKSGRIND OG ÚTFYRIR SÖKKUL

HALLABREYTING

SKLOP- OG REGNVATNSLAGNIR Ø150 PVC MEÐ JÖFNUM HALLA 20-300 PRÓMILL AÐ TENGISTÚTUM

IDRÁTTARRÖR FYRIR KALDAVATNSHEIMÆÐ Ø50PEH (HEIMÆÐ Ø32 PEH). DÝPI A.M.K 1200MM

040344-3309

TEIKNISTOFA A.V.J.

Hölmastíð 4, 101 Reykjavík
Símar: 554-0673 og 896-3230

Aðalsteinn V. Júlíusson
Byggingateknifræðingur M.T.F.I
Stuðlasei 18, 109 Reykjavík
Kt: 040344-3309

Verkheiti: Brautarholt 18 og 20
Skelða- og Gnúpverjahreppi

Heiti: Grunnlagir		Verk. nr: 04403	
Hannað: KMP		Teiknað: BMS	
Yfirfarið: AVJ		Dags: 22.08.06	
Breytt		Kvarði: 1.50	