



SUÐ – AUSTUR

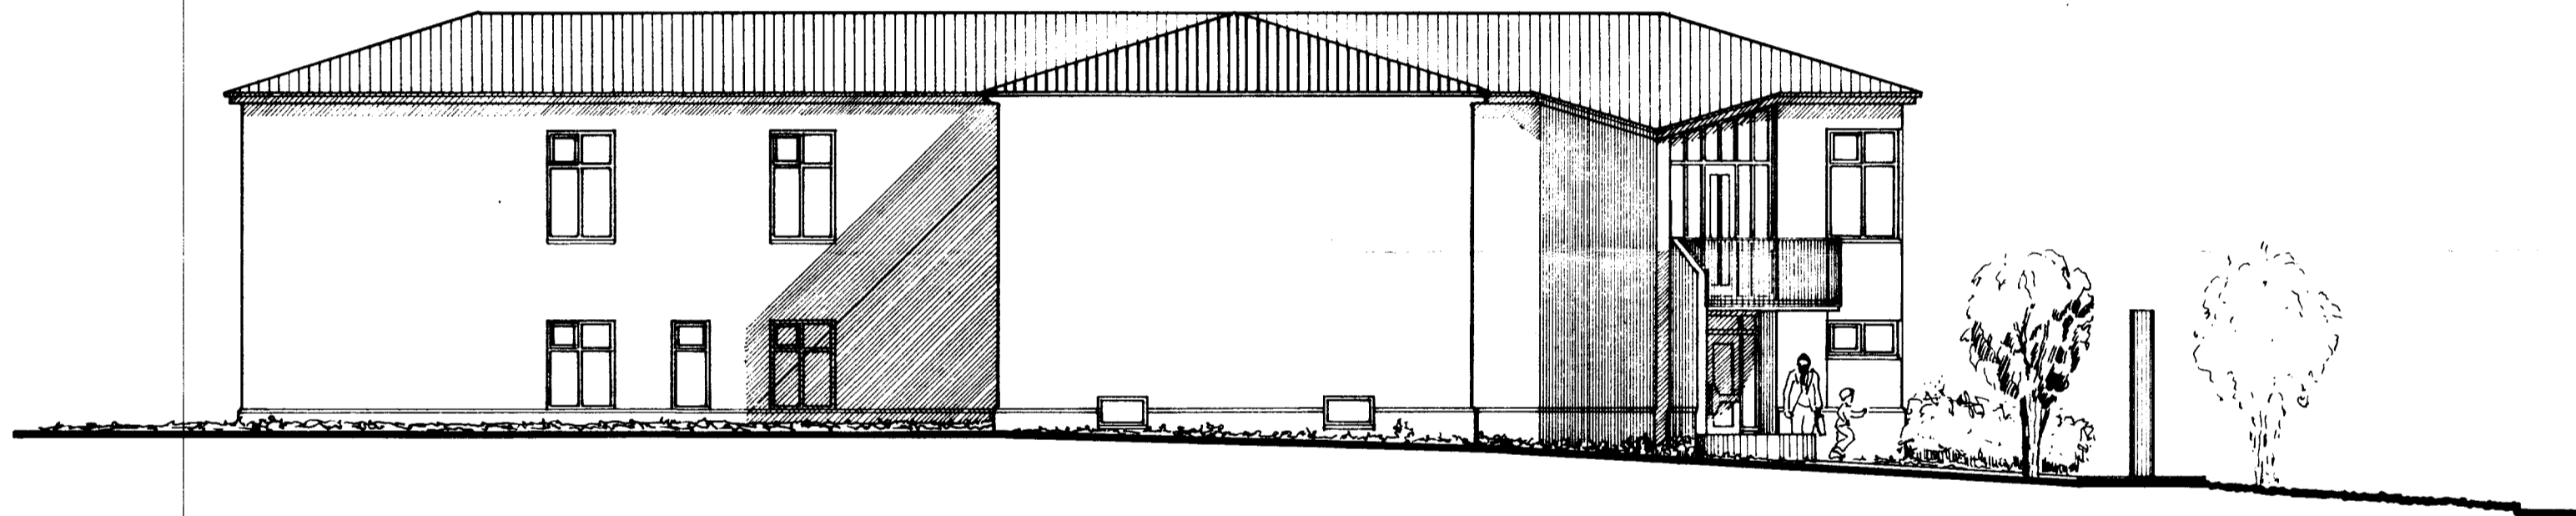

NORÐ – VESTUR

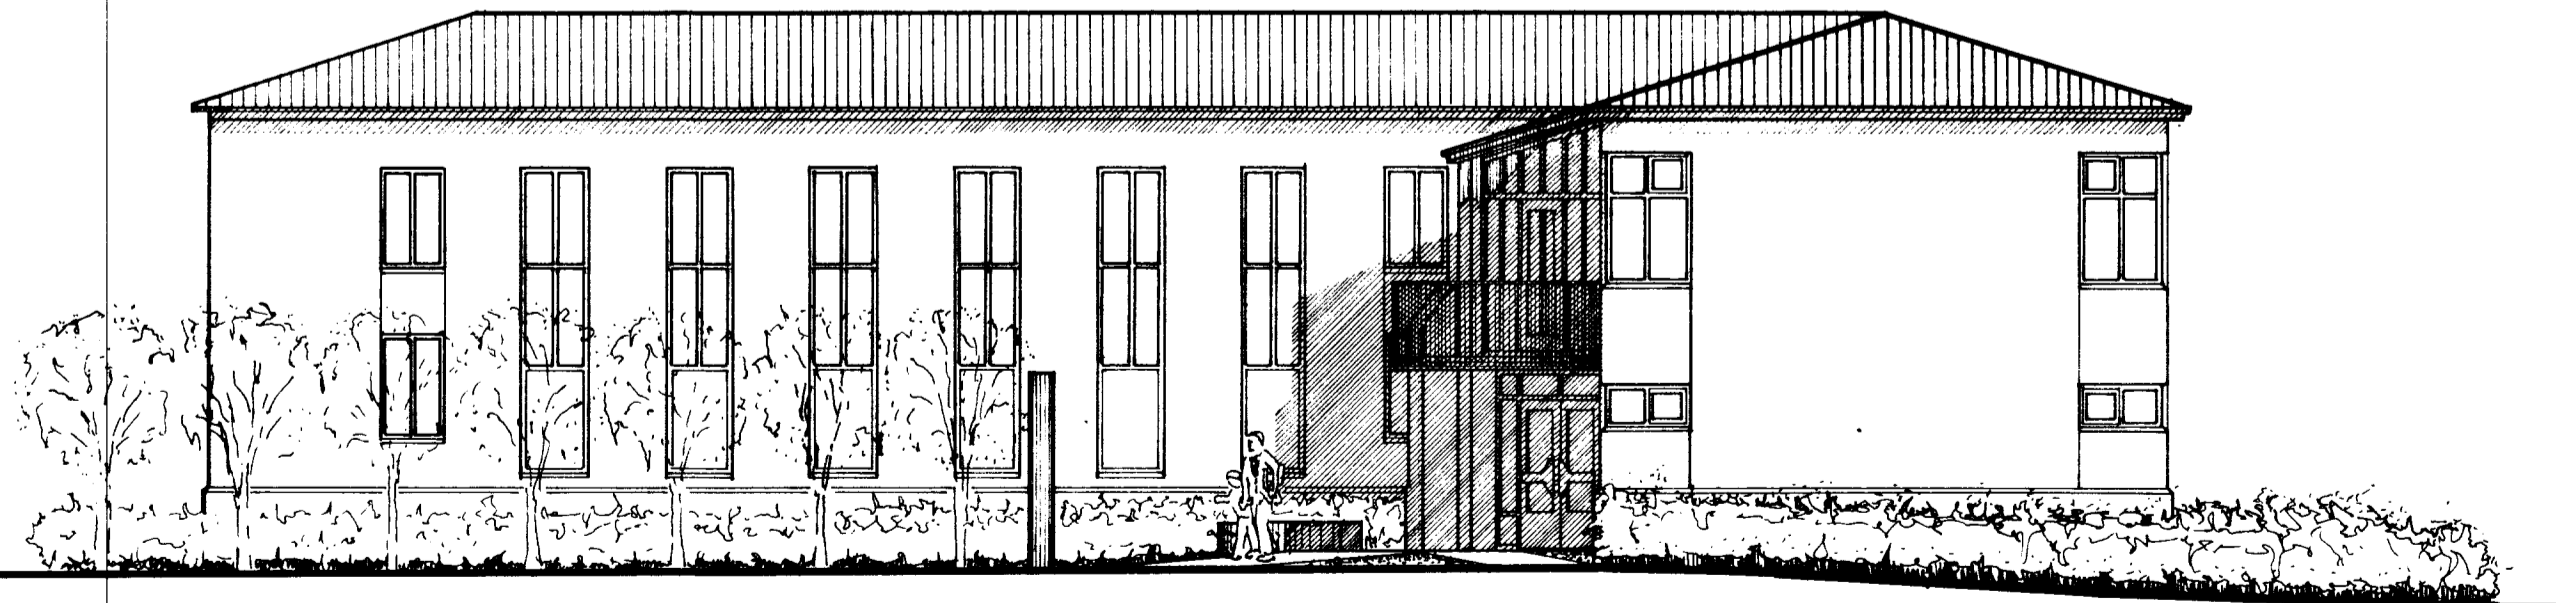

SUÐ – VESTUR

	BARNASKÓLI	BRÁUTARHÖLTI	SKEIÐUM
	HEITI	KYRÐI	1:100
	ÁLÍKA MYND	DAGS. 1998	5
		FRÉD. O. ÞÓRSTEIN	