


1120 2120
suðurhlíð skurðlínur m. 1:50

Á viki 25.5.78 Jóns barna þorunnar arkitekt

Tekni. þátt. Adalsteinn, byggingafr.

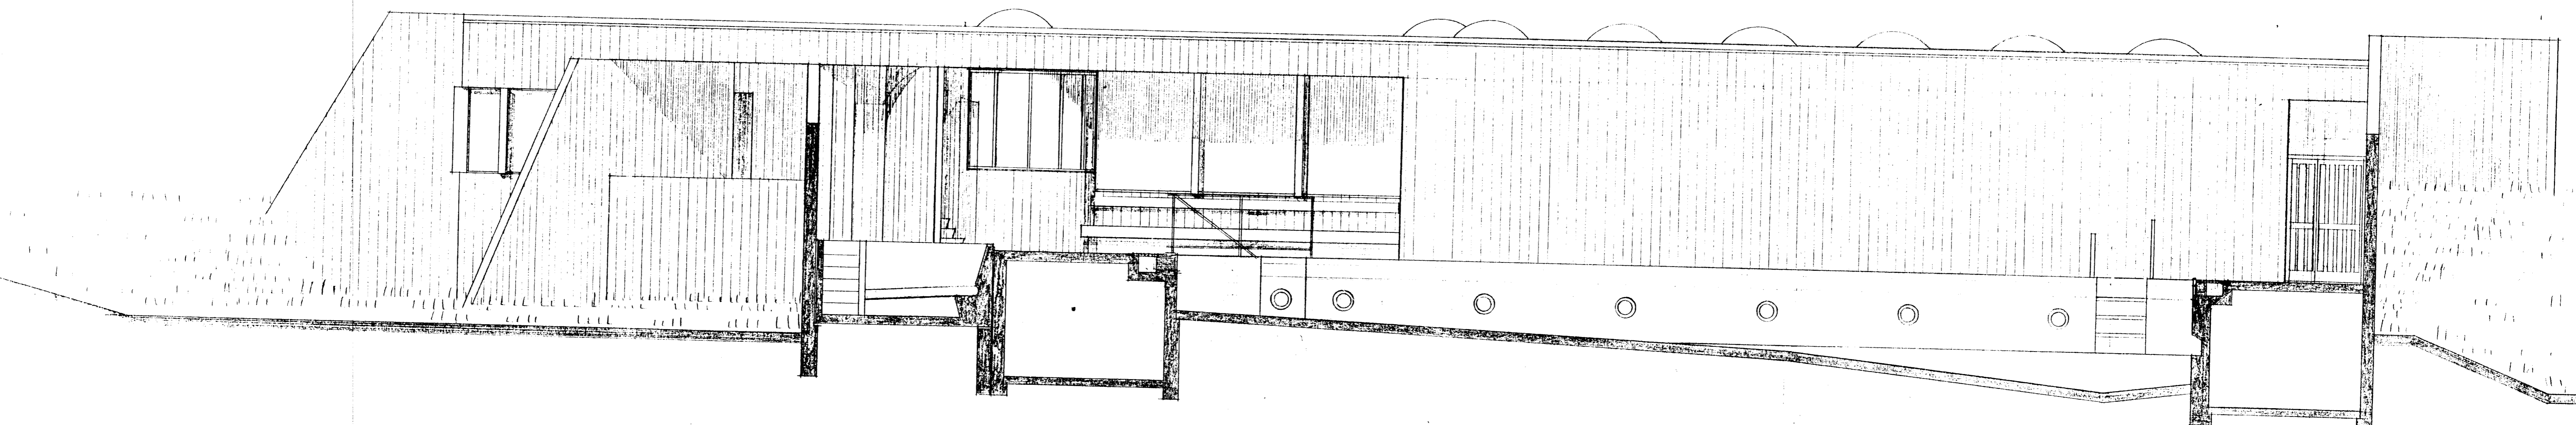

SBS 01 21

vesturlíð m. 1:50

Á viki 25.5.78 Jóns barna þorunnar arkitekt

Tekni. þátt. Adalsteinn, byggingafr.

