


Grunnmynd
Skógr. ÁG
1:50

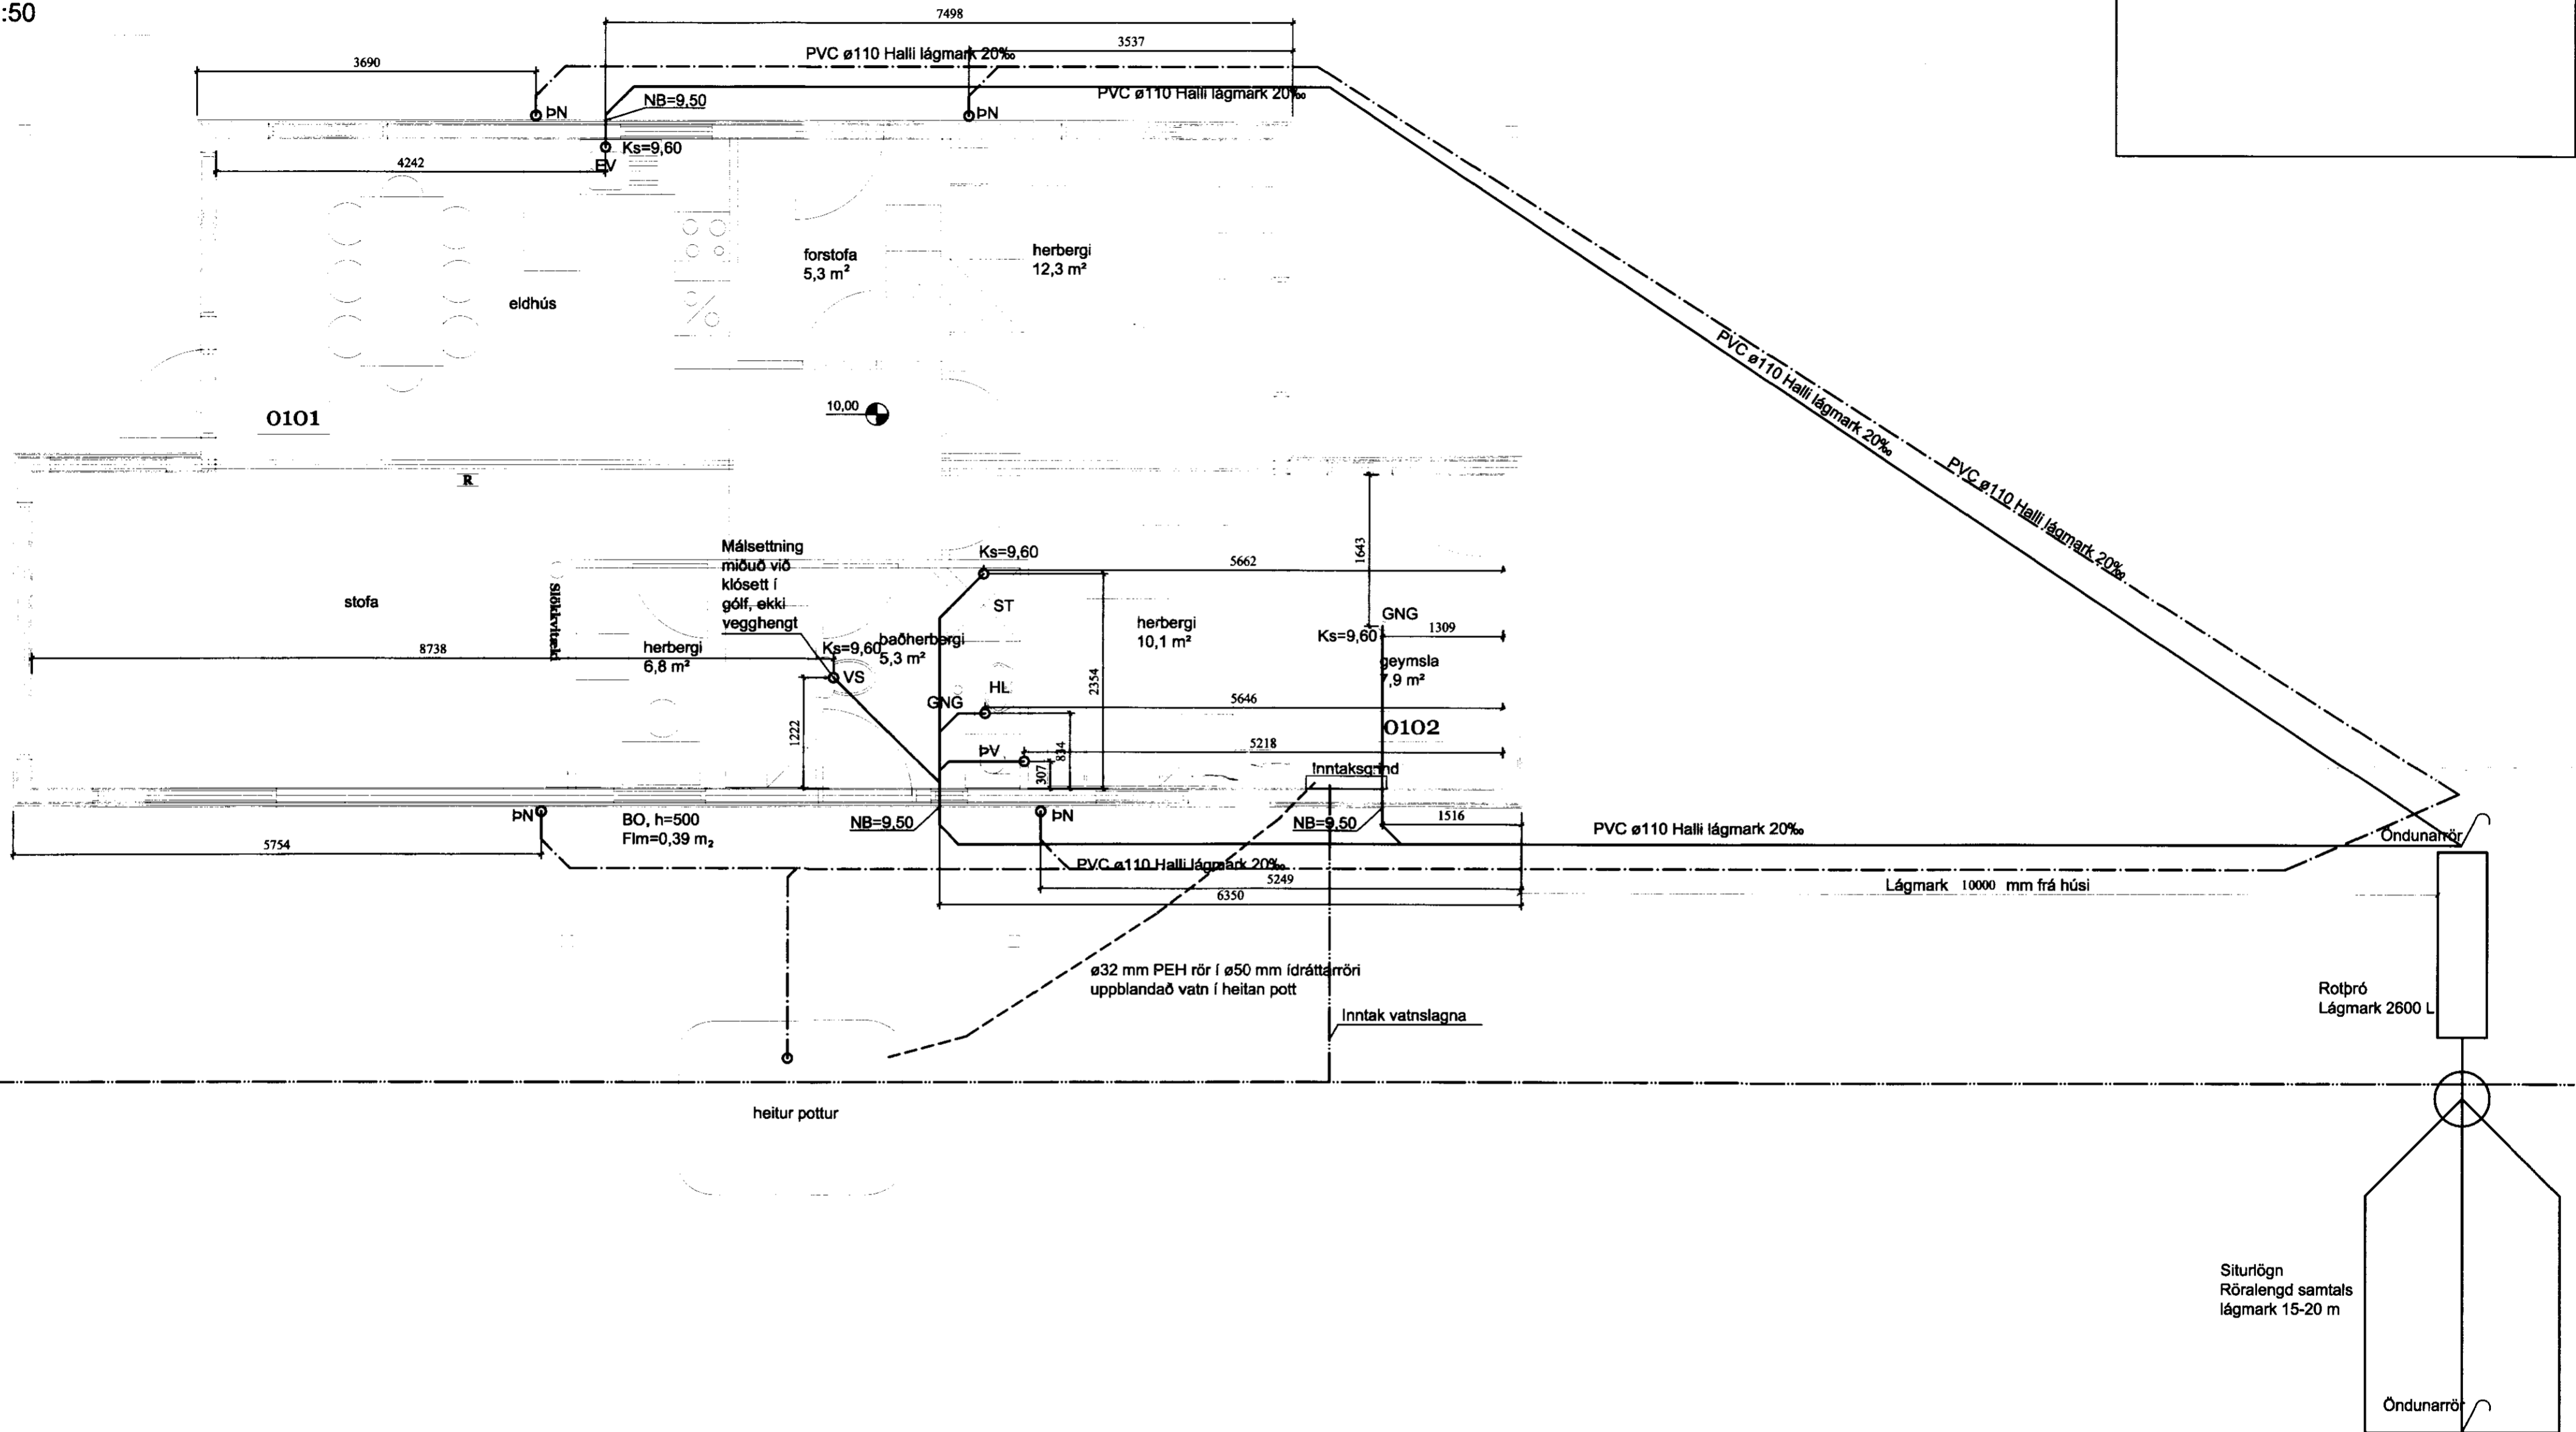

Siturlögn
Röralengd samtals
lágmark 15-20 m

	Verkfræðistofan Höfn Bolholti 6, 105 Reykjavík Símanúmer: 521203-4040 Símanúmer: 5881580	Vgáskort Armarn Guðmunds. 29.06.05	Vgáskort Skógræktarland Ármann G.
	Stjóri: Sturlaugur Þorsteinnsson Byggingarverkfræðingur kt. 250253-2579	Hagkerfi: Benedikt Grétar Ásmundsson Vaxar: Benedikt Grétar Ásmundsson	Málsvæði: 1:50 Grunnlag Grunnmynd