


Barujärn  
 Tjörutex  
 Langbönd 1 1/2 x 4" m/m 60  
 Sperra 2 x 7" m/m 60

Fjall I á skeiðum  
 snið : áhöld 1:25

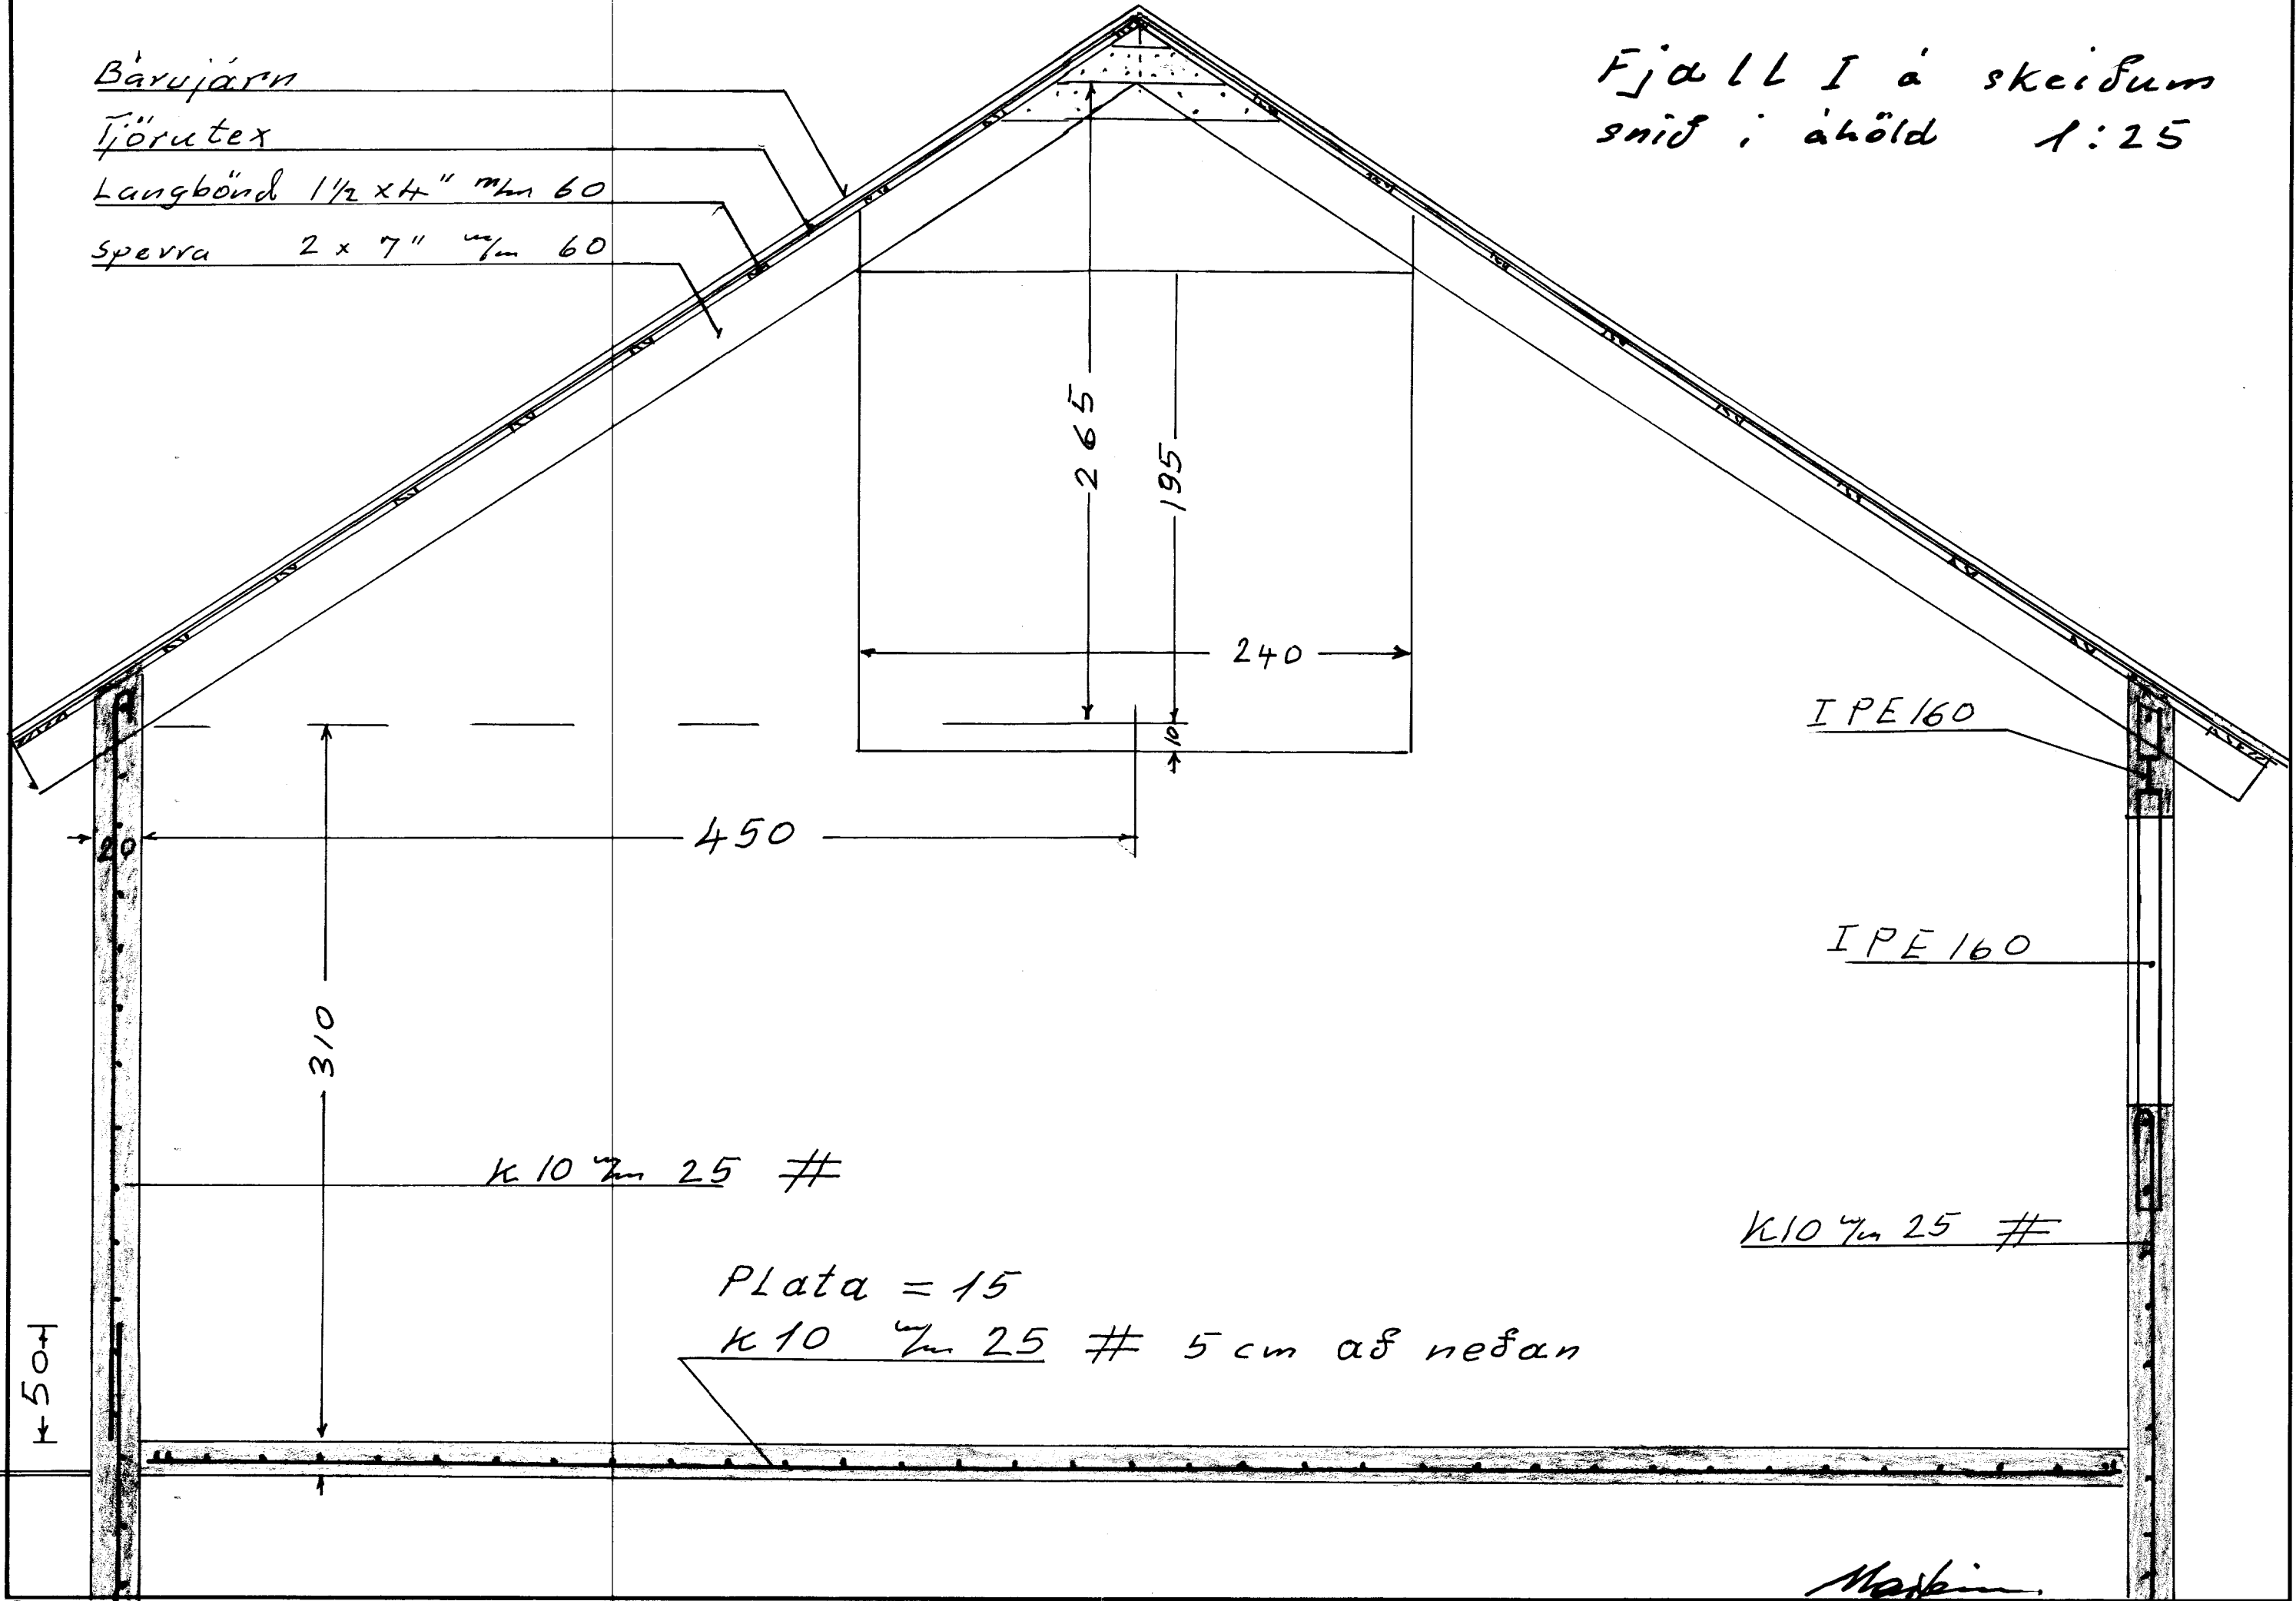

IPE 160

IPE 160

K 10 7m 25 #

K 10 7m 25 #

Plata = 15

K 10 7m 25 # 5 cm að neðan

Maskeim