


Samp. 3/12 '99

Hilmar Gunnarsson

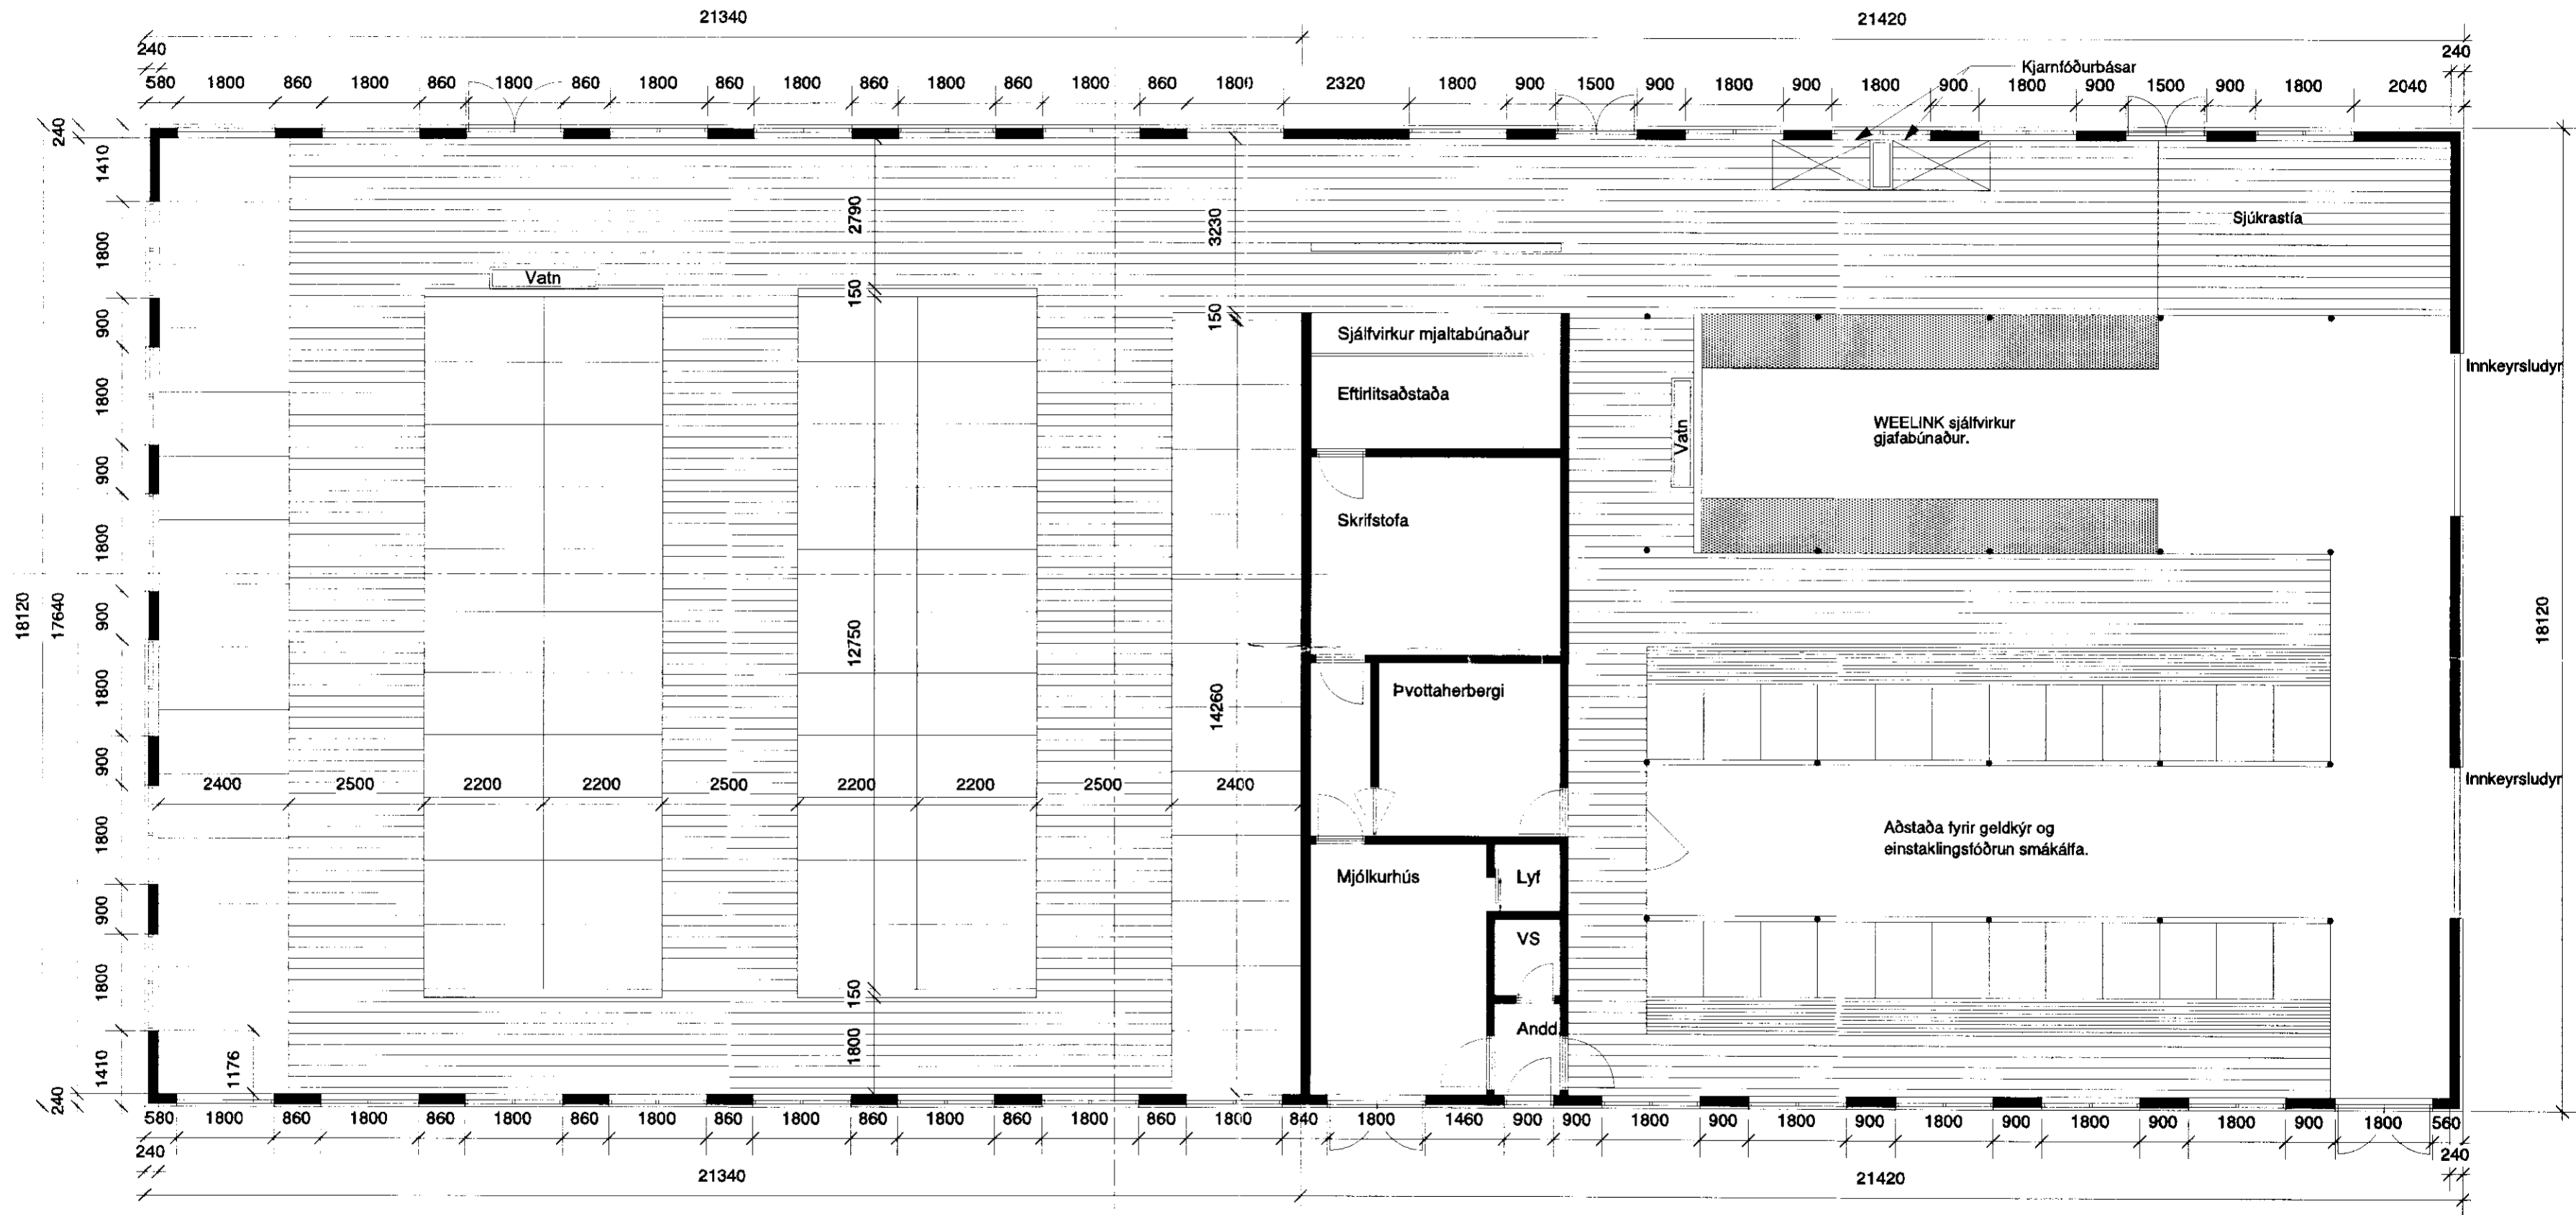


Byggingarlýsing:

Um er að ræða viðbyggingu við núverandi fjós. Í viðbyggingunni verður lausaganga með lögubásam fyrir 71 kú. Undir allri viðbyggingunni verður áburðarkjallari. Öll aðstaða til mjalta verður áfram í núverandi fjósi sem og gjafaaðstaða kúnna. Áburðarkjallarinn er steyptur upp skv. teikningum burðarþolshönnuðar, veggir hans holufylltir og pokapússaðir. Fjósbýggingin sjálf er stálgrindarhús, skv. teikningum burðarþolshönnuðar. Á milli Stálsþerranna koma steyptir veggir sem eru síðan holufylltir og pokapússaðir. Í loft komi stálklæðning. Utan á veggjum hússins kemur 50mm steinull og vatnspétting. Húsið er allt klætt lituðu stáli.

Helstu stærðir:

Brúttó flatarmál lausagöngu: 364,7m²
 Brúttó rúmmál lausagöngu: 1379,0m³
 Brúttó flatarmál áburðarkjallara: 364,7m²
 Brúttó rúmmál áburðarkjallara: 1076,9m³

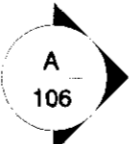

Steinþór Kári Kárason
steinþór kári kárason arkitekt epfl-faí
 víðimelur 49 reykjavík is-107 sími 552'02'96 kkarason@media.is 160867-5319

Gunnbjarnarholt-fjós Arnar B. Eiríksson
 dags. teiknað. verk. teikn. breyt. blað
 06.99 skk 06 102 . 2/4