


MÓTTAKIÐ  
22. NOV. 2012  
Bygginga- og Væðingarmálaráðgjafi

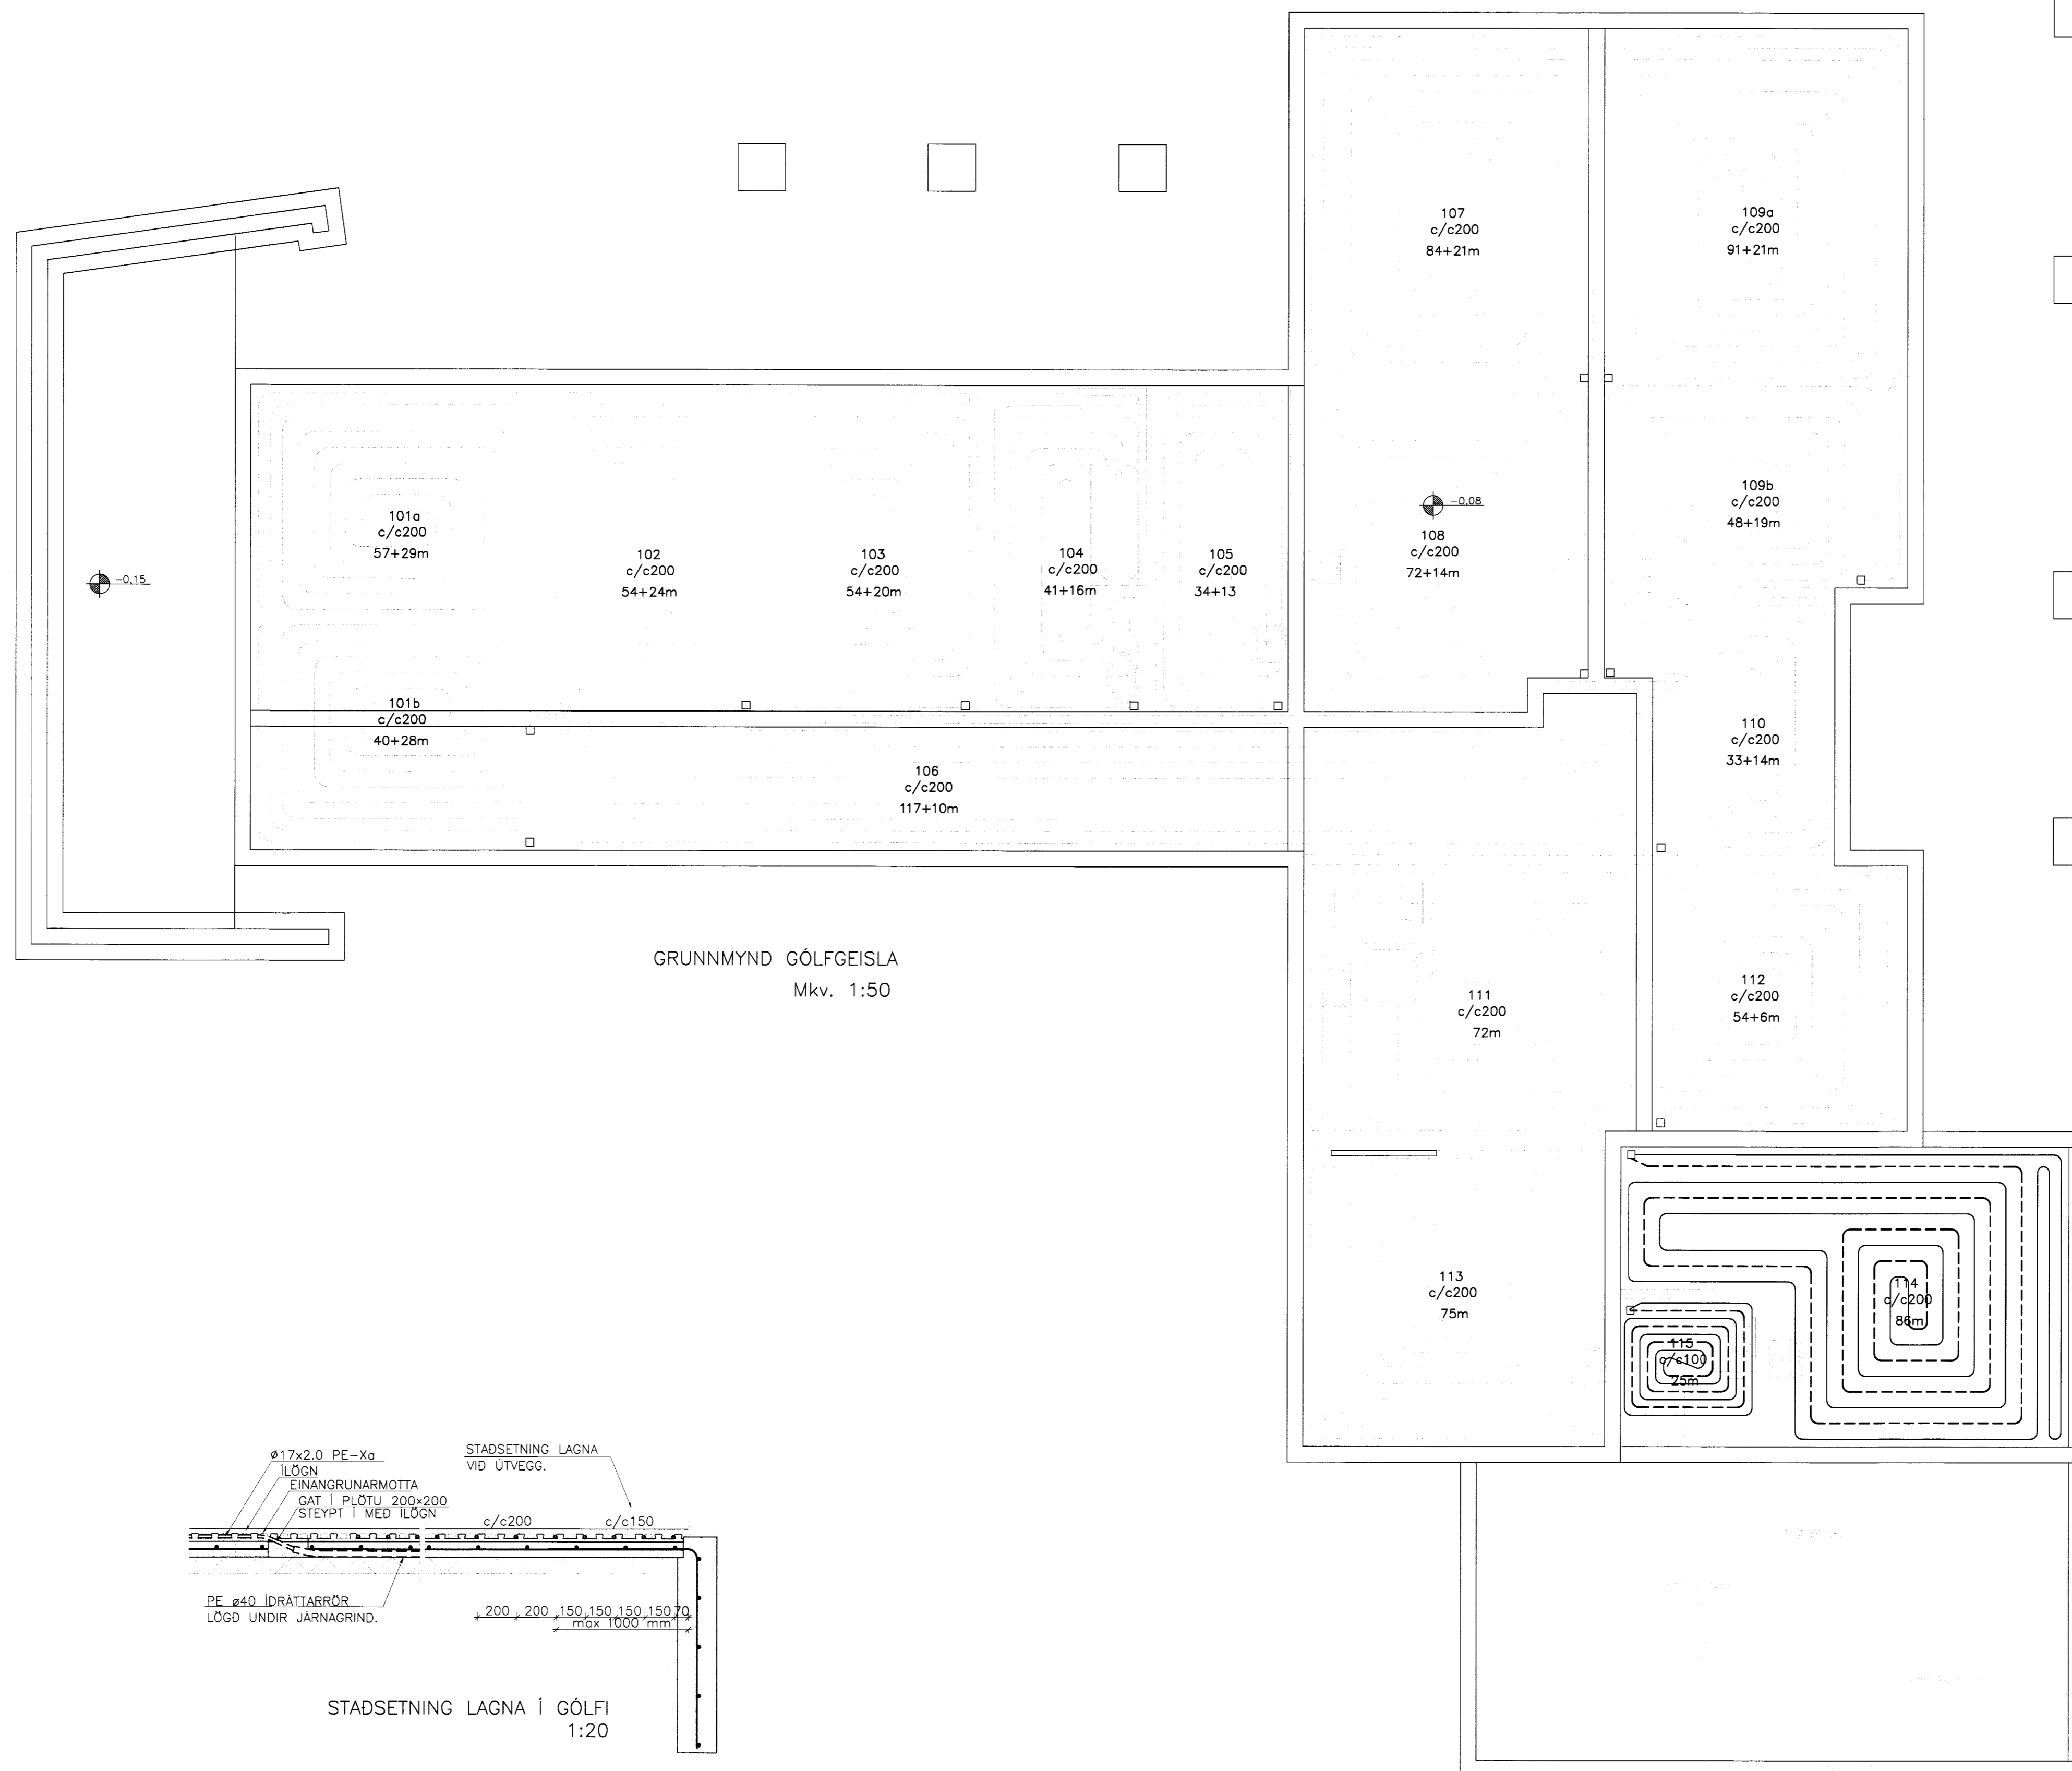

BREYTINGAR			
Br.nnr:	Dags:	Eðli breytingar:	Unnið/Samb:
01	02.10.12	BÆTT VÍÐ LÖGNUM V/STÆKKUN EBB	

GLÖRUHLÍÐ, SKEIDA-OG GNÚPVERJAHR.	
LAGNIR	Malkvæði
GÓLFGEISLAR	1:50
SNÍÐ	1:20

Höfund:	Teknað:	Yfirleitt:	Dags:
GH	EBB		22.11.07
Síð o. dæki:	Skránum:	Verk:	Bl. nr:
	07275-31	07275	332-1

Sambær  
*[Signature]*

**VERKFRÆÐISTOFA  
SUÐURLANDS EHF**

Austurvegur 5, 800 Selfoss, Sími: 482 3900, Fax: 482 3914, Netf: verkfr@verksu.is  
Frumstærð blaðs. A1