


MÓTTAK  
 07 JAN 2013  
 Byggingarfræðistofa  
 HÍSN

Artun samræmingarhönnuðar:

Skýringar:

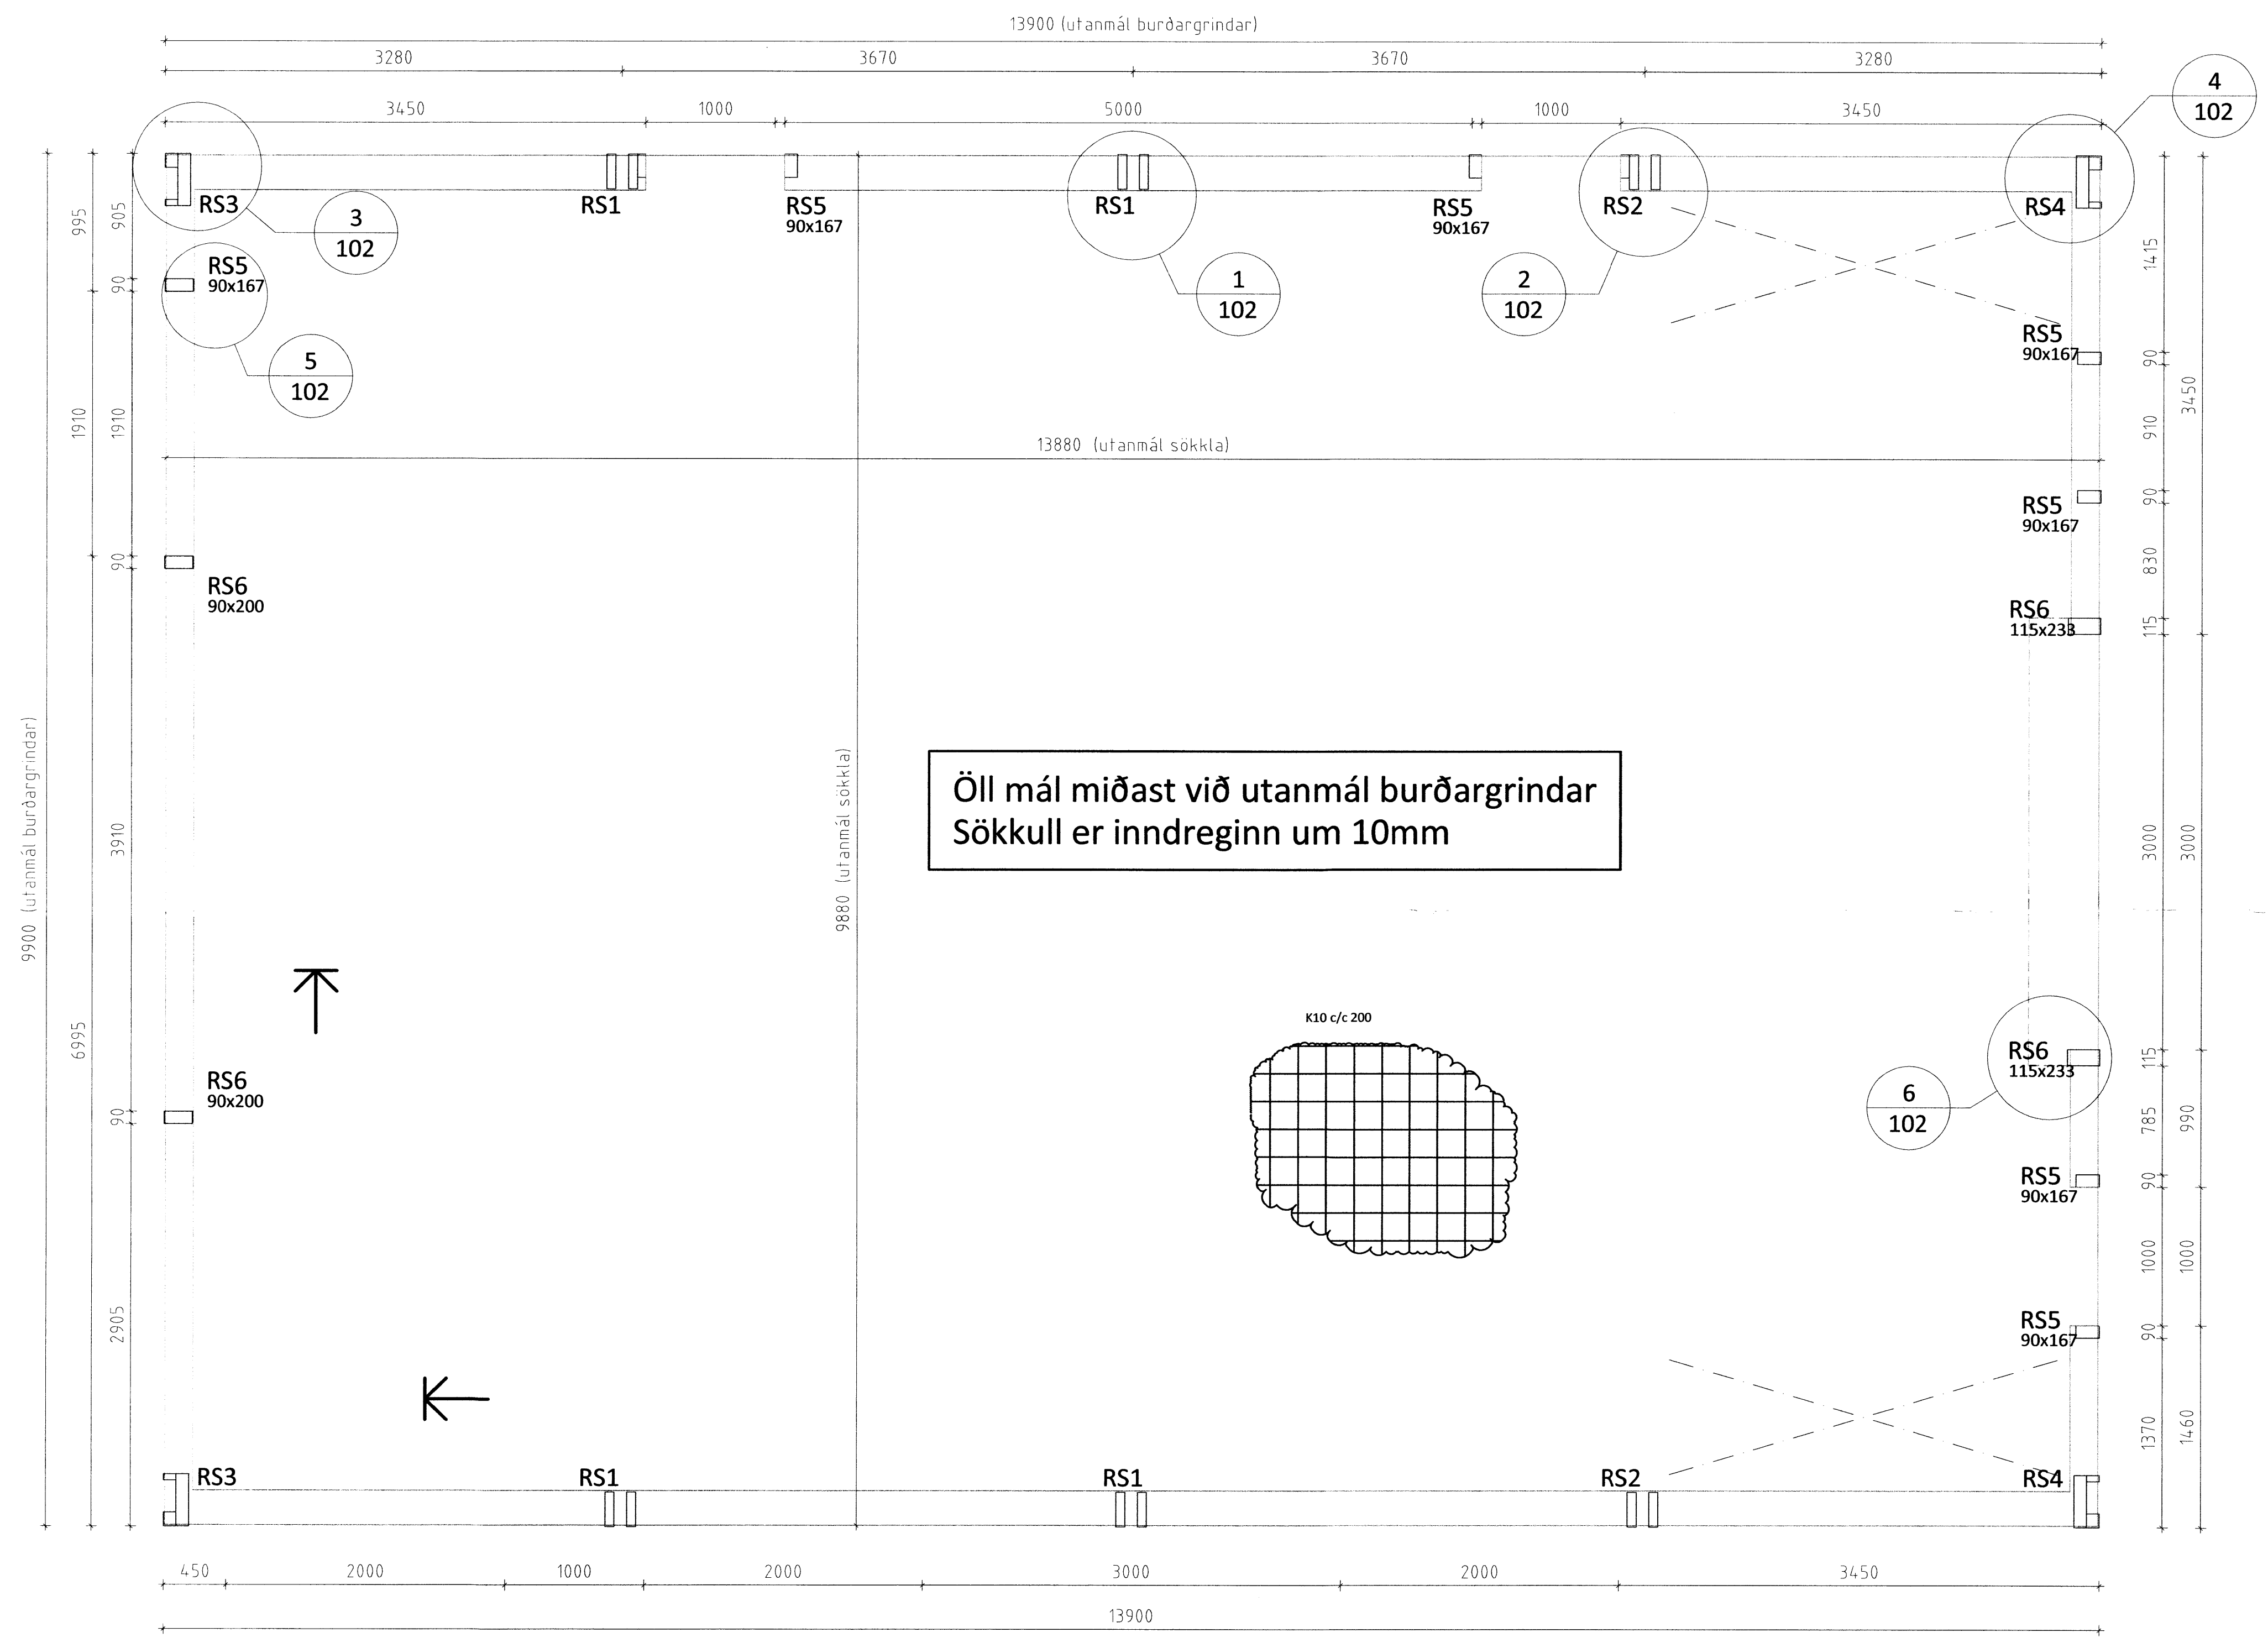

A  
 102

↑

←

B  
 102

6		
5		
4		
3		
2		
1	Verkeikning	10.09.2012
△	Breytingar:	Dags:
<p><b>OHNIT</b> HÍSN          VERKFRÆÐISTOFA          Háaleitibraut 58-60          108 Reykjavík          Sími: 570-0500          Fax: 570-0503          www.ohnit.is</p>		
Hannafélag: PHÓ    Teiknað: PHÓ/AMJ    Yfirfarið: HJE		
Töluskrá: 301-RAUDABERG-SENT-BREYTINGAR-2\UTG-21.08.2012.DWG		
Kt.: 131167-5479    Dags: 10.09.2012		
Samþykkt: <i>Atli J. Hauksson</i>		
Atli J. Hauksson Skemma Geldingarholt 5		
Burðarþol Grunnmynd		
Verk nr.:	12052	Útg.:
Frumst. blað:	A1	101
Mkv.:	1:30	1