




SNID 1-1. LÁGIR SÖKKLAR
JARÐFYLLING AÐ VEGG
M. 1:20

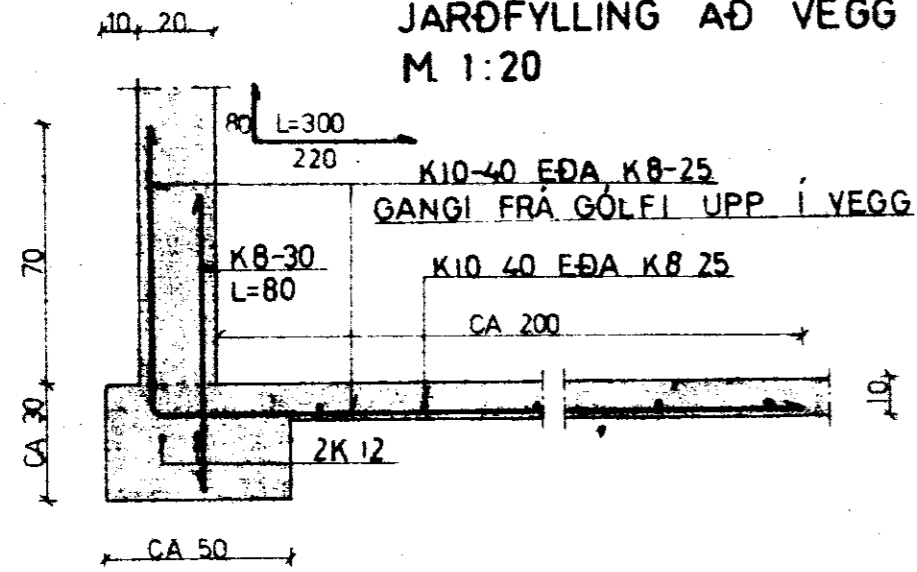


SNID 3-3, LÁGIR SÖKKLAR
LÍTIL JARÐFYLLING AÐ VEGG
M. 1:20

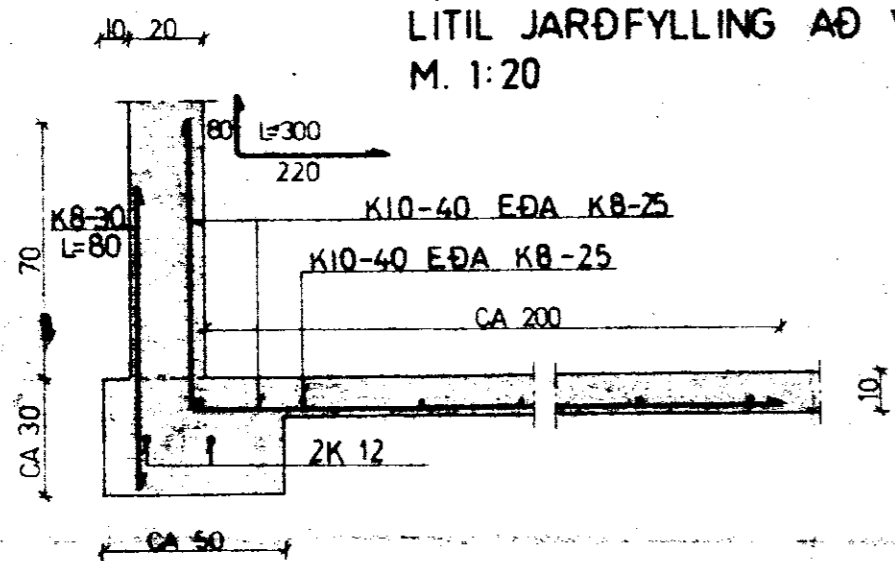



SNID 2-2 HÁIR SÖKKLAR
JARÐFYLLING AÐ VEGG
M. 1:20

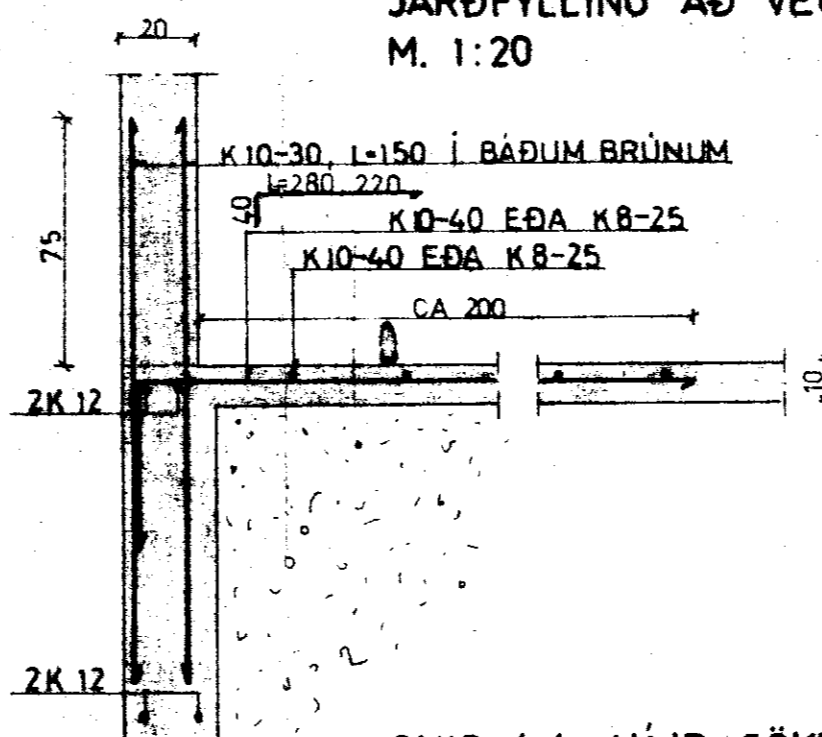

SNID 4-4 HÁIR SÖKKLAR
LÍTIL JARÐFYLLING AÐ VEGG
M. 1:20

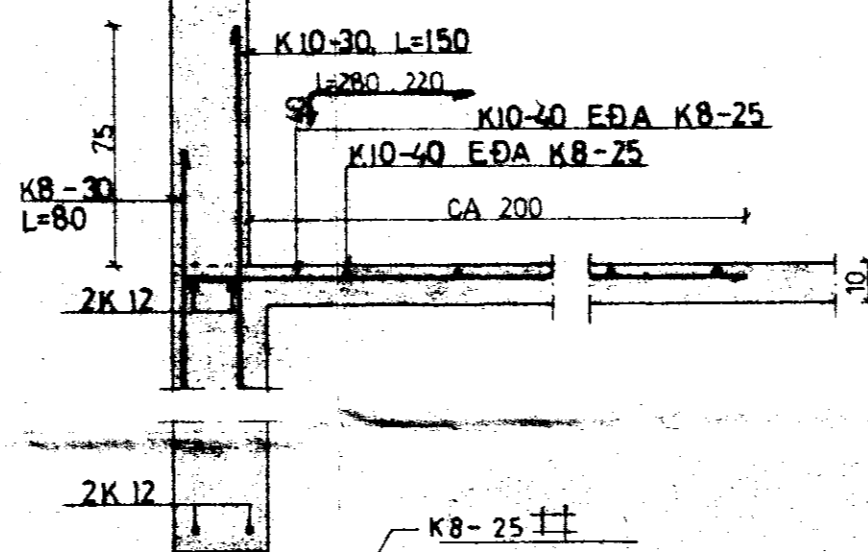

STOÐ MEÐ UNDIRST.
M. 1:20

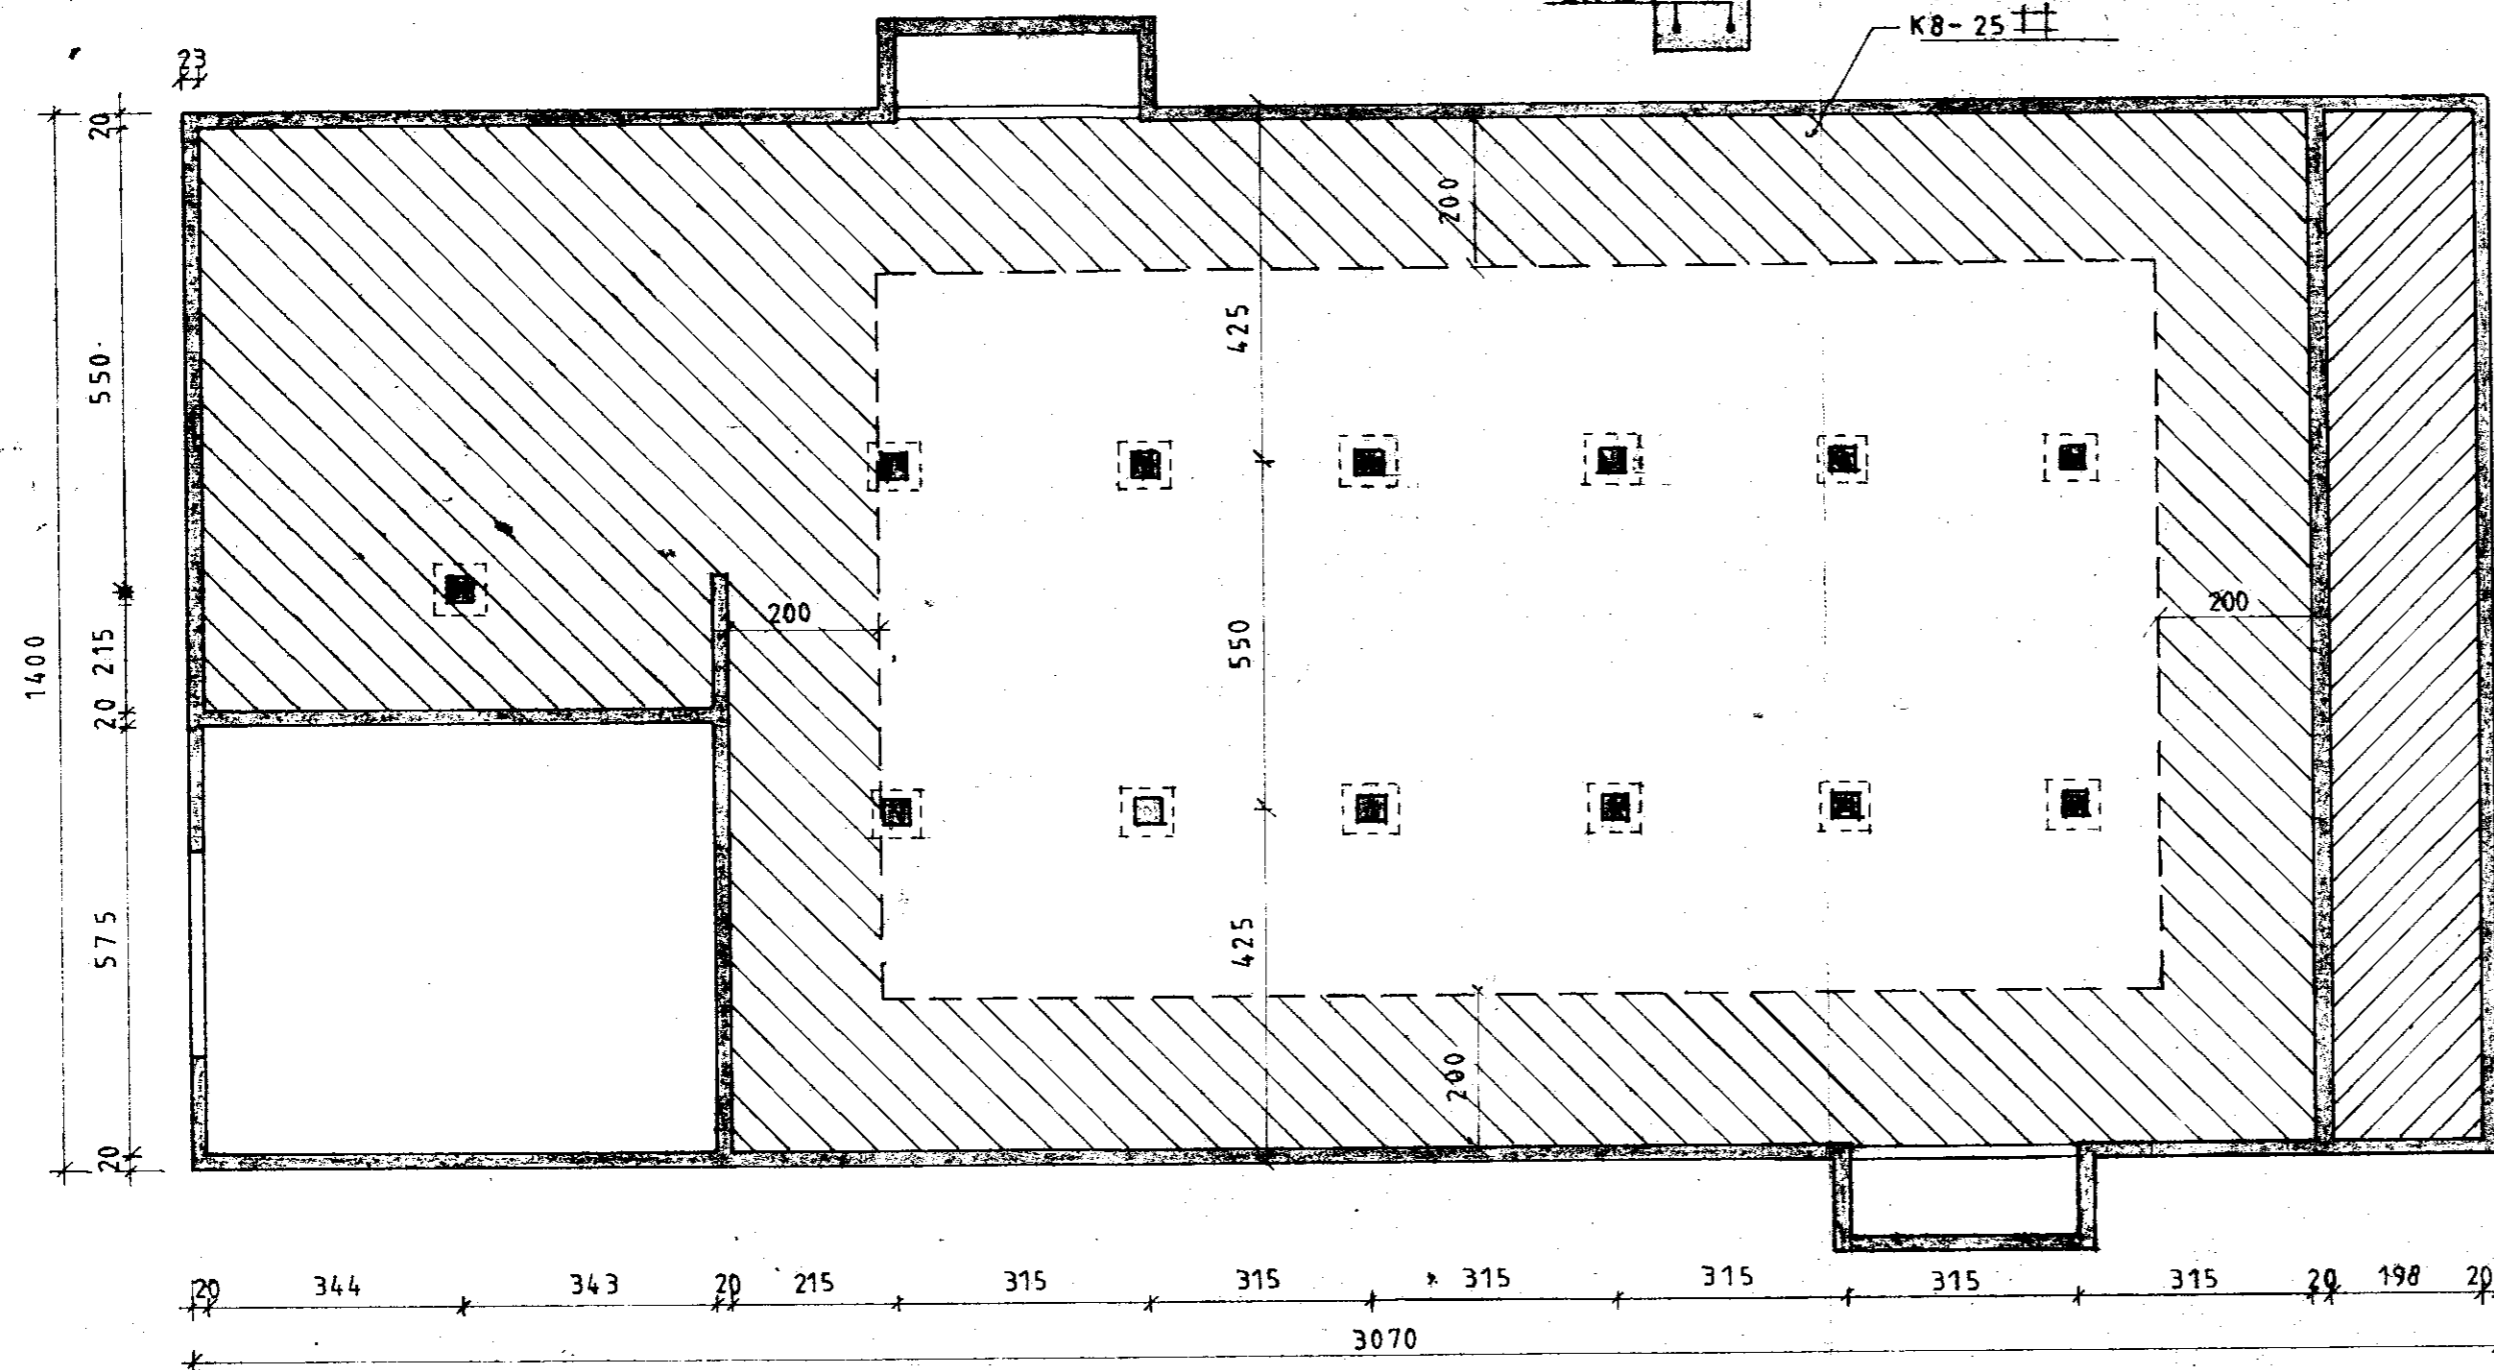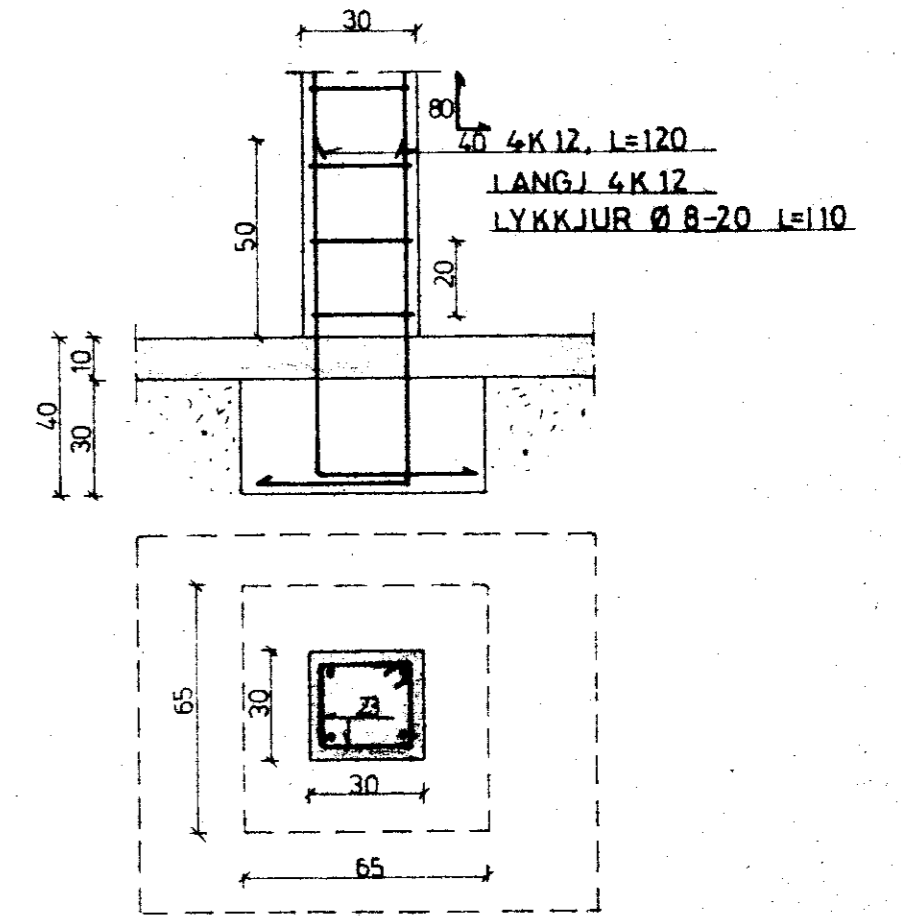

SÖKKULGERÐ SKAL VALIN (SNID 1-1, 4-4)
EFTIR STAÐHATTUM Í SAMRÁÐI VIÐ
BYGGINGARFULLTRÚA

BL 10-4952 HÆLL I. GNÚPVERJAHREPPI. ÁRN.			
BL BYGGINGASTOFNUN LANDBÚNAÐARINS (S.25444)			
HAUGHÚSBOTN	Mælikv.	1:100	Reikn.
		1:20	Tækn. G.N.
Reykjavík, AGÚST. 1985. <i>Sigvaldason</i>	Verkefni nr.	1	
	Breytingar		