


Samf. 14/8 84
Hilma Gunnarsson

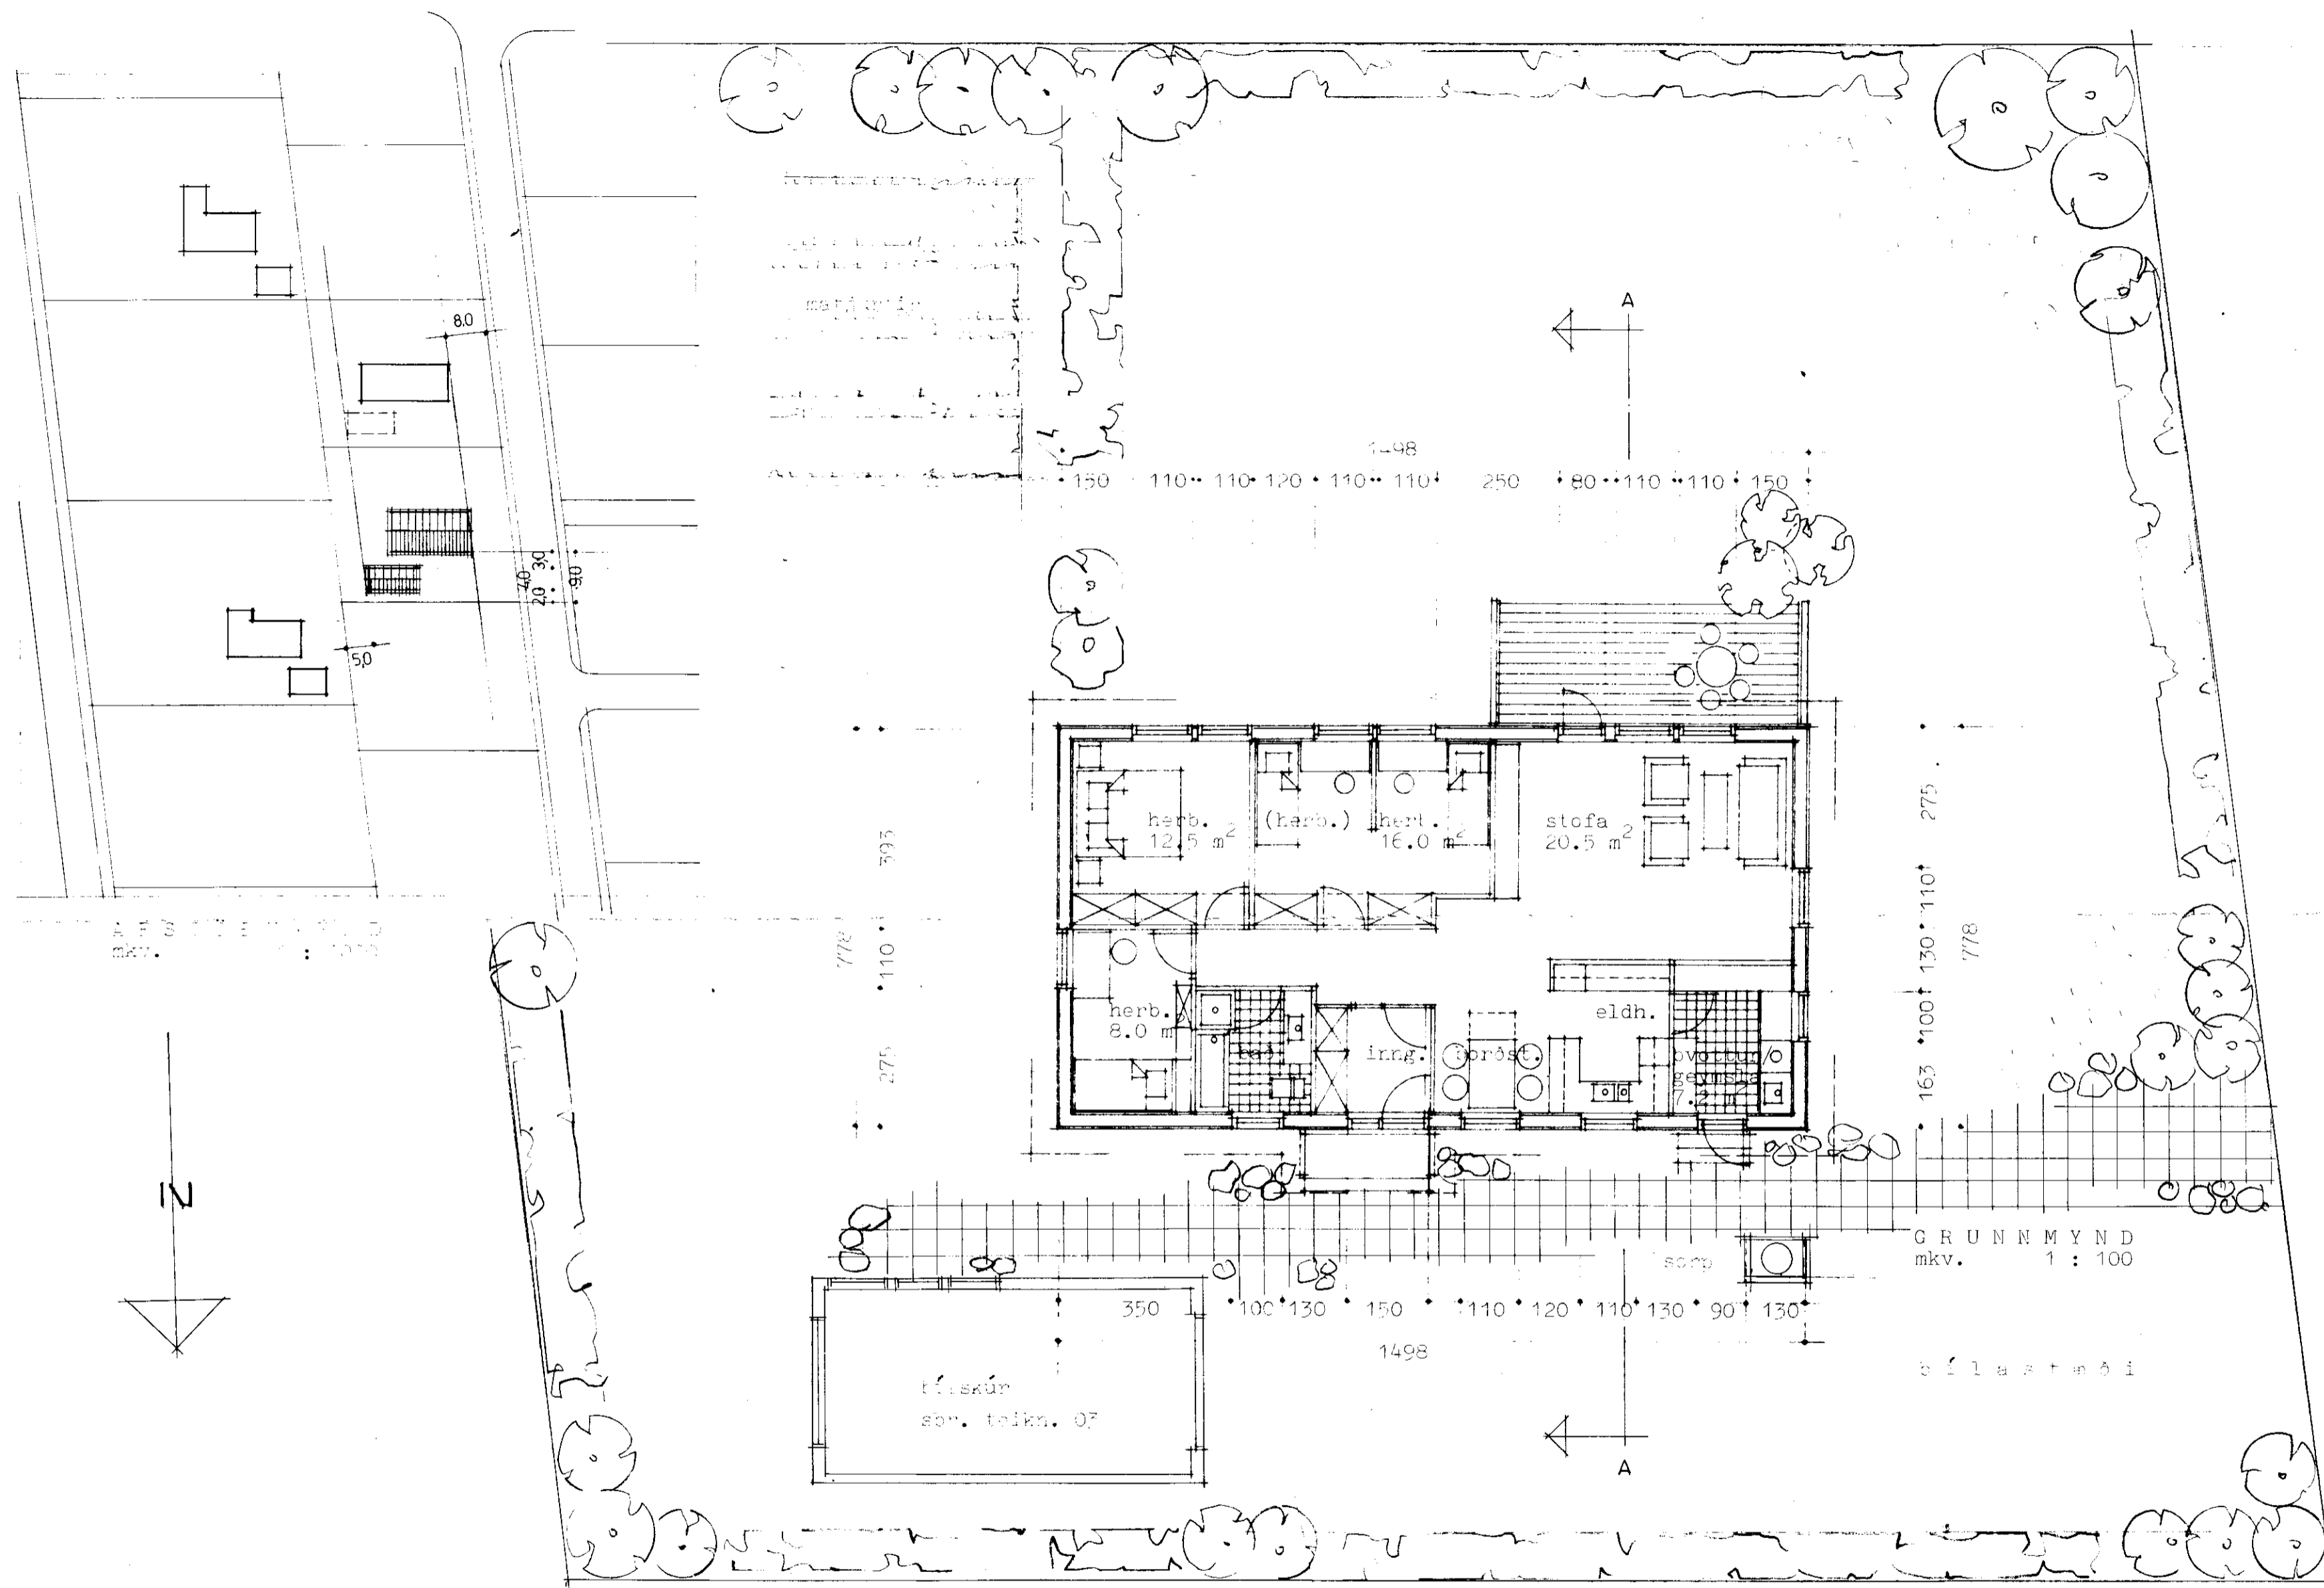

stærðir :	
grunnflötur :	116.5 m ²
rúmmál :	408.3 m ³

MÁT — HÚS NIR. 106-A

HÚS BIRNIS V. KRISTVINSSONAR
 ARNAR. aðalmynd, grunnmynd
 GUNNVEIGJÓHANNS.
 mkv. : 1 : 100
 teikn. : 1981

teikn.nr.:
01

ánni friðriksson og páll gunnlaugsson
 arkitektar faí
 aðalstræti 7 101R sími 91- 1 10 10

Arndriðriksson Páll Gunnlaugsson