
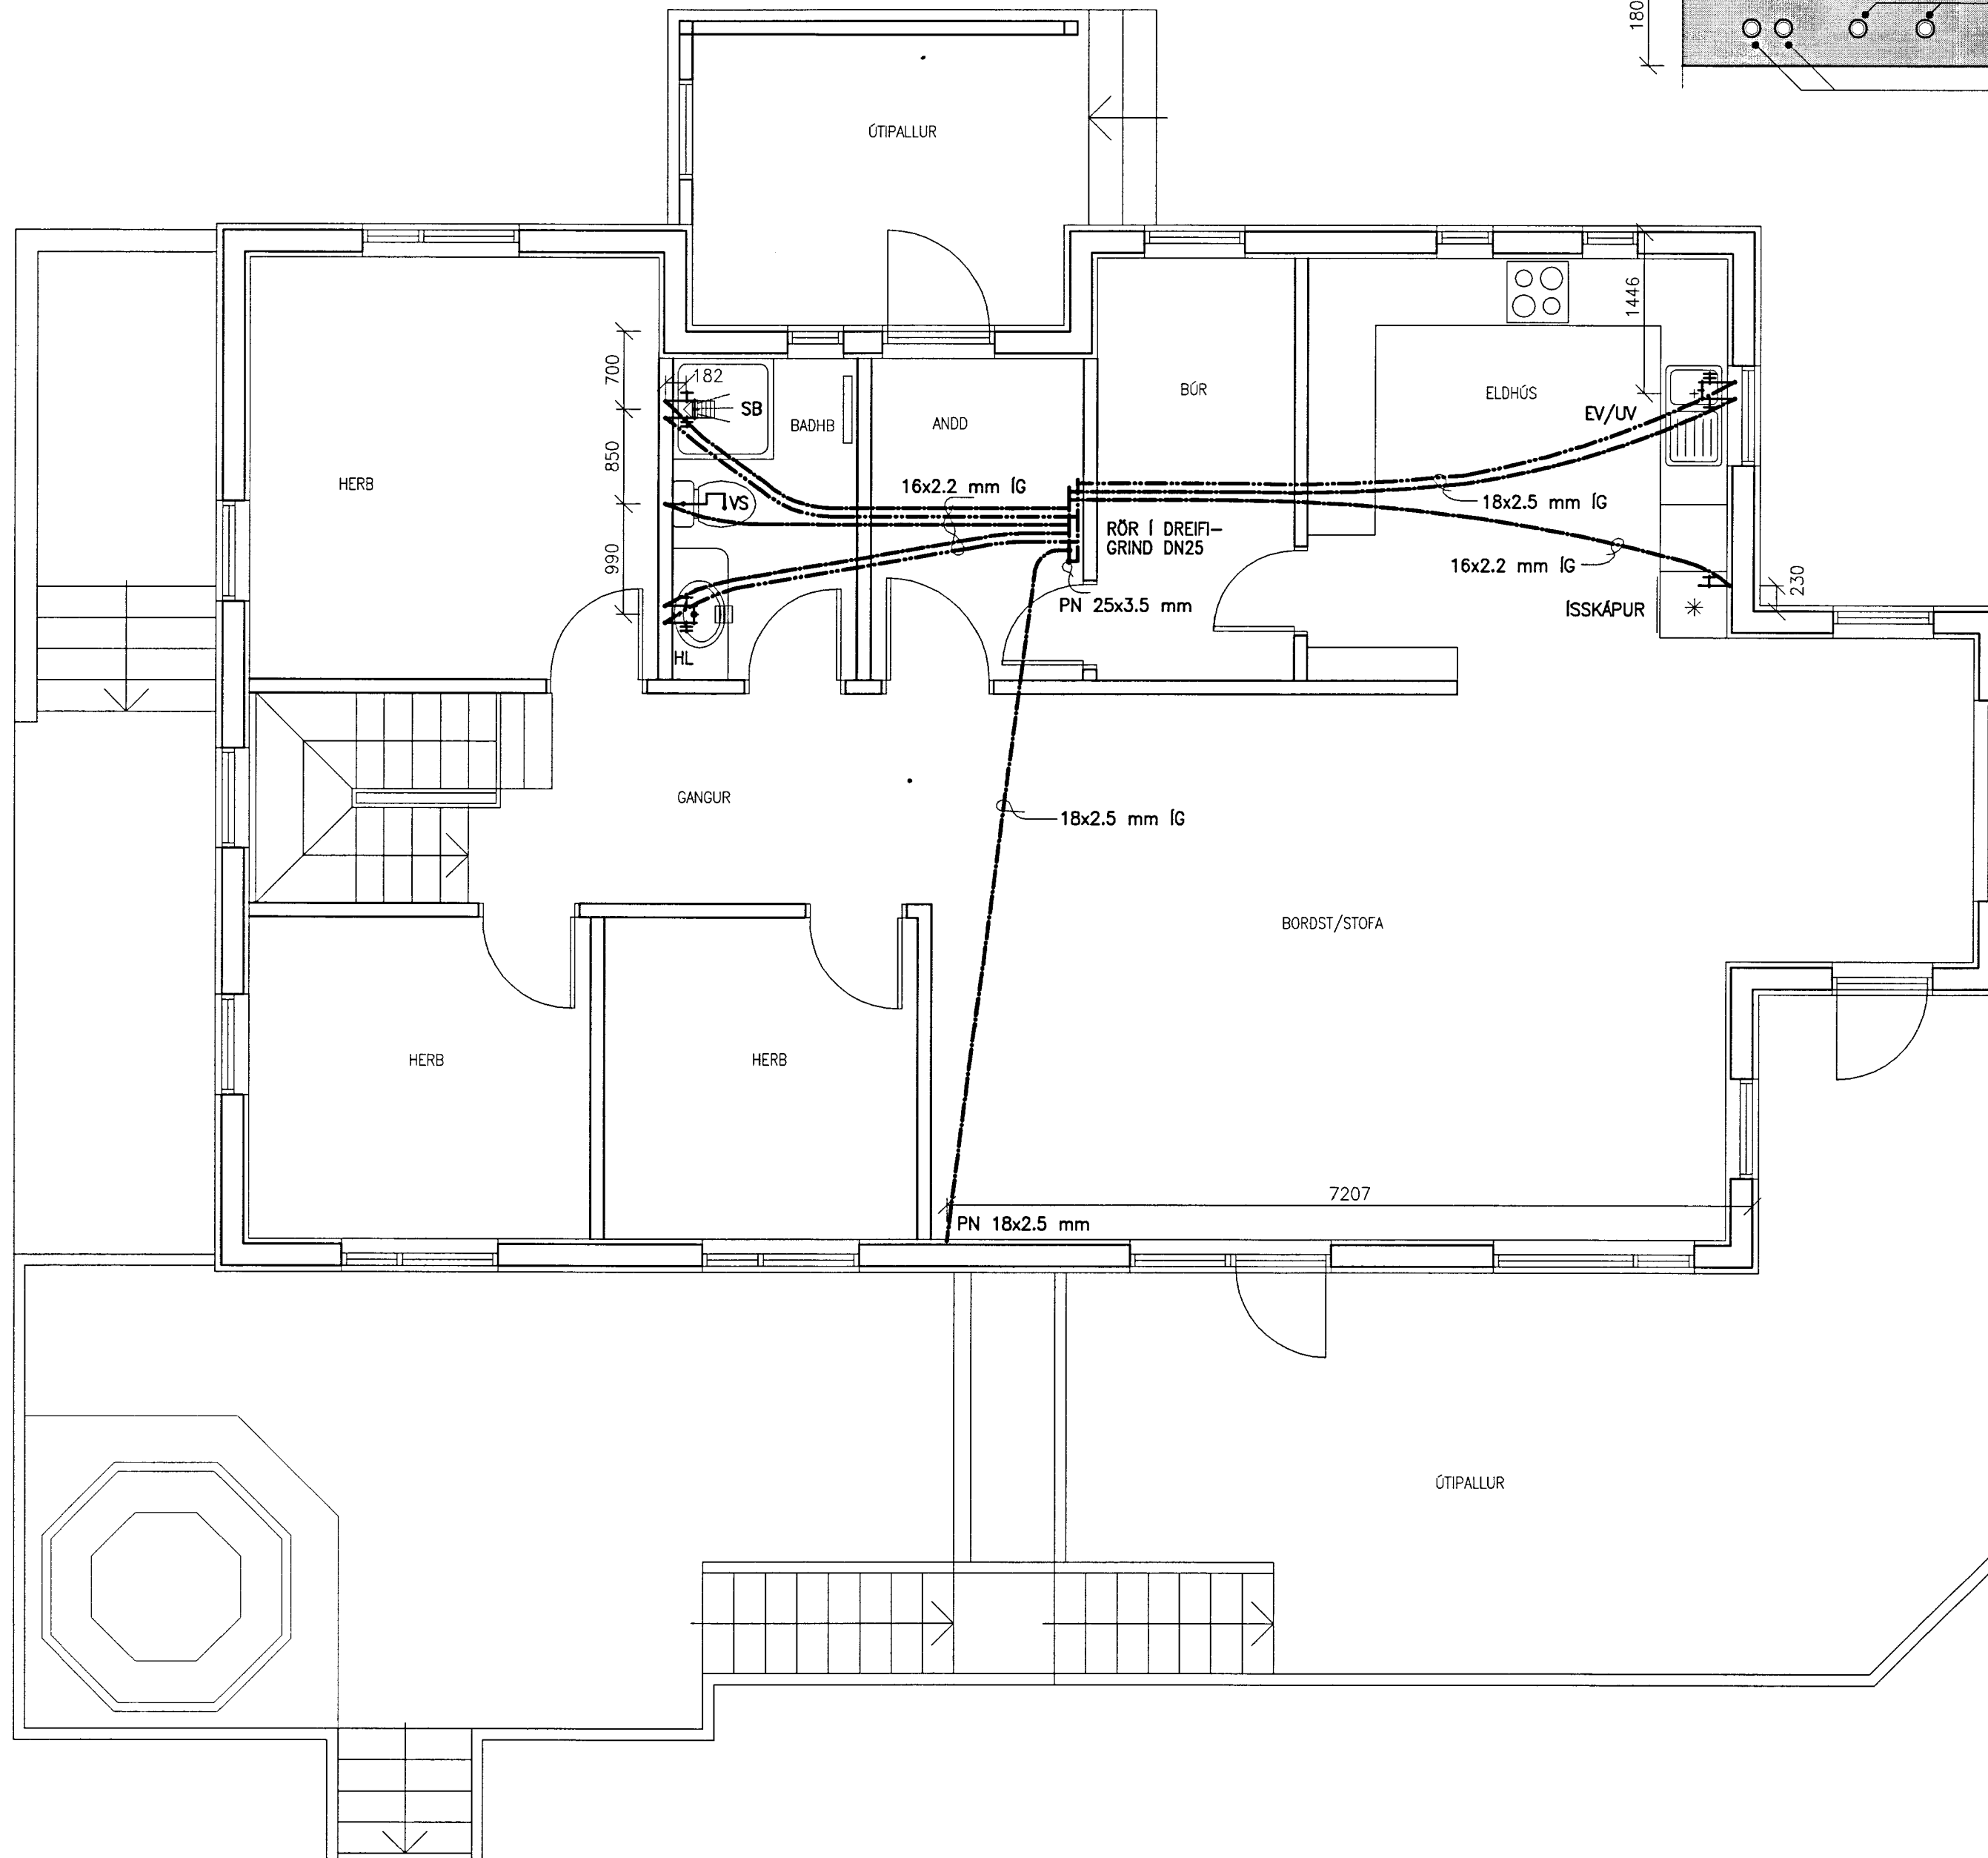


FRÁGANGUR LAGNA Í LOFTAPLÖTU

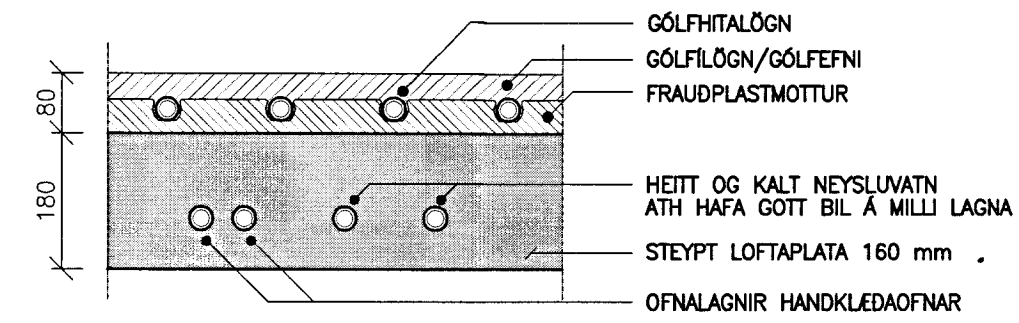

MÖTTEKID
11 SEPT. 2013
Gunnar Þorsteinsson
Byggingafræðingur / Architect

NR.	DAGS.	BREYTING

SKÝRINGAR

SKÝRINGAR SJÁ TEIKNINGU F 001

VATNSLAGNIR FRÁ TENGI-GRIND AD EINSTÖKUM TÆKJUM ERU HITAPOLIN PEX RÖR, RÖR/RÖR KERFI TENGILAGNIR PEX RÖR EDA RYDFRI STÁL RÖR

RÖRSTÆDIR Í RÖR/RÖR KERFI Á TEIKNINGU 16x2.2 mm : YTRA ÞVERMÁL 16 mm, MINNSTA VEGGÞYKKT 2.2 mm

ADRAR RÖRSTÆDIR INNRA ÞVERMÁL - DN 1 mm

ATHUGIÐ AD VATNSLAGNIR HAFI GÓÐA ÞENSLUMÖGULEIKA

3/5/12
SÆMUNDUR EIRIKSSON 261249-2949

LÓMSSTAÐIR
ÚR LANDI HAMARSHOLTS
GNÚPVERJAHREPPUR

KLÖPP

KLÖPP ARKITEKTAR-VERKFRÉDINGAR EHF
NETHYL 2E, PÓSTHÖLF 10050, 130 REYKJAVÍK
SÍMI 577 2277, 699 7747 - klopp@simnet.is

HEITI TEIKN.	VATNSLAGNIR
	2. hæð
MÆLIKVARÐI	1:50
DAGS.	APRÍL 2012
TEIKNING	V 002
VERK	V 11-301
BREYTING	YFIRFARIÐ S.E.