
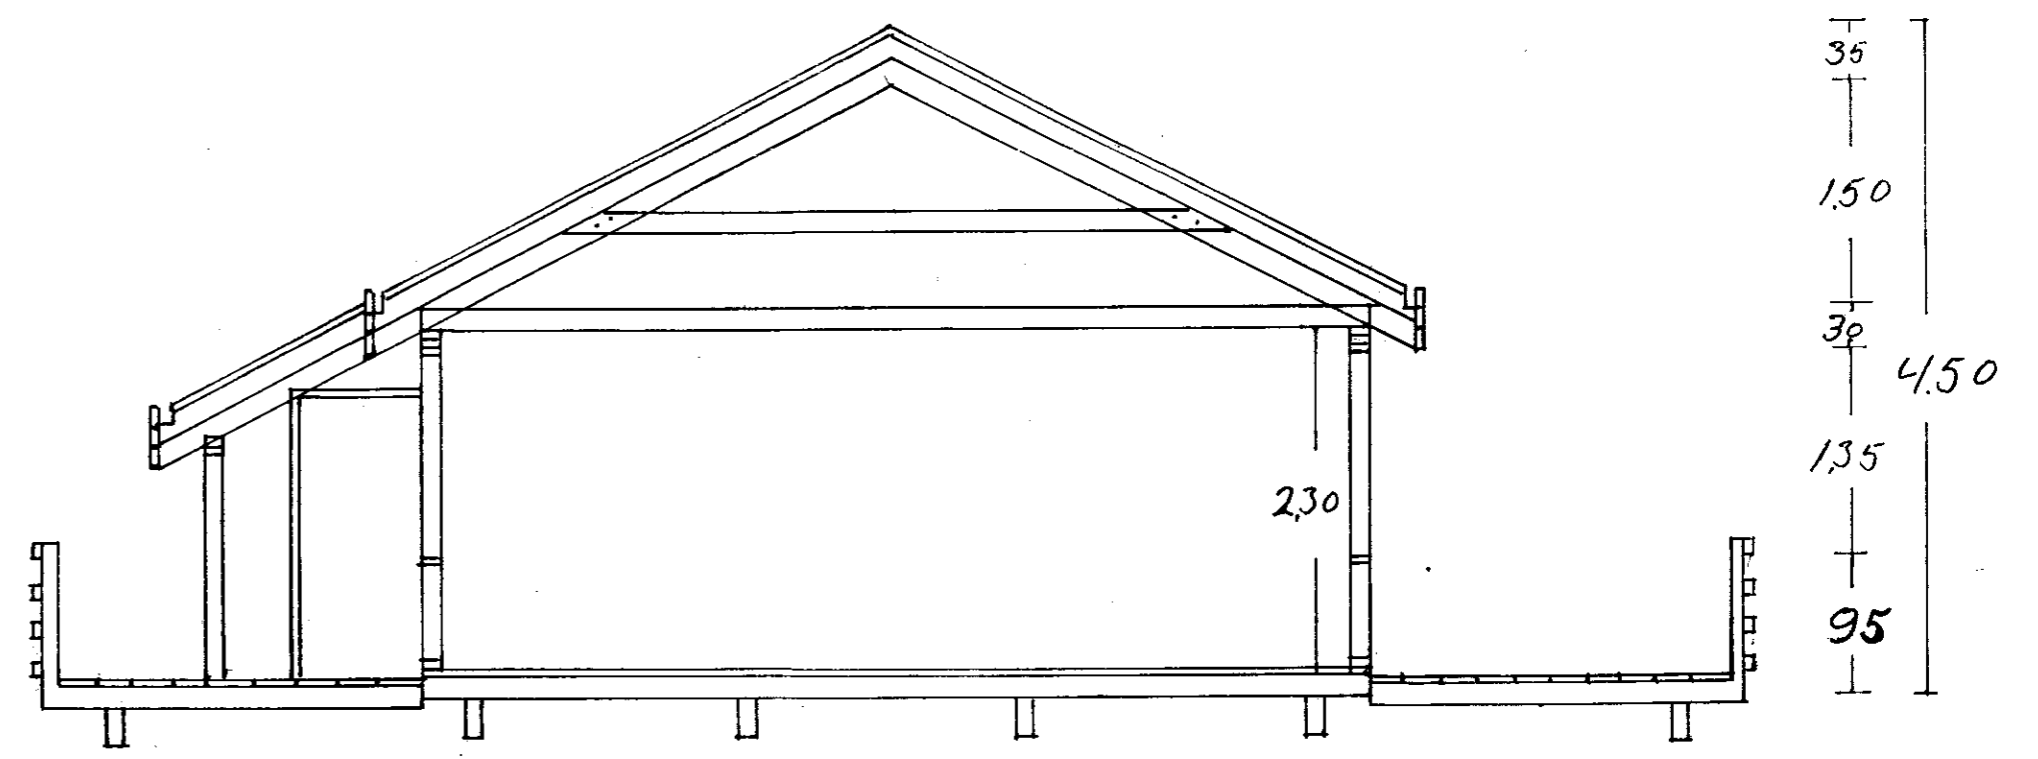


Samp. 18/5 '94  
 Valdimar Stefánsson

Grunnflötur 56 m<sup>2</sup>  
 Geymsla 3 m<sup>2</sup>  
 Svefnloft 26 m<sup>2</sup>

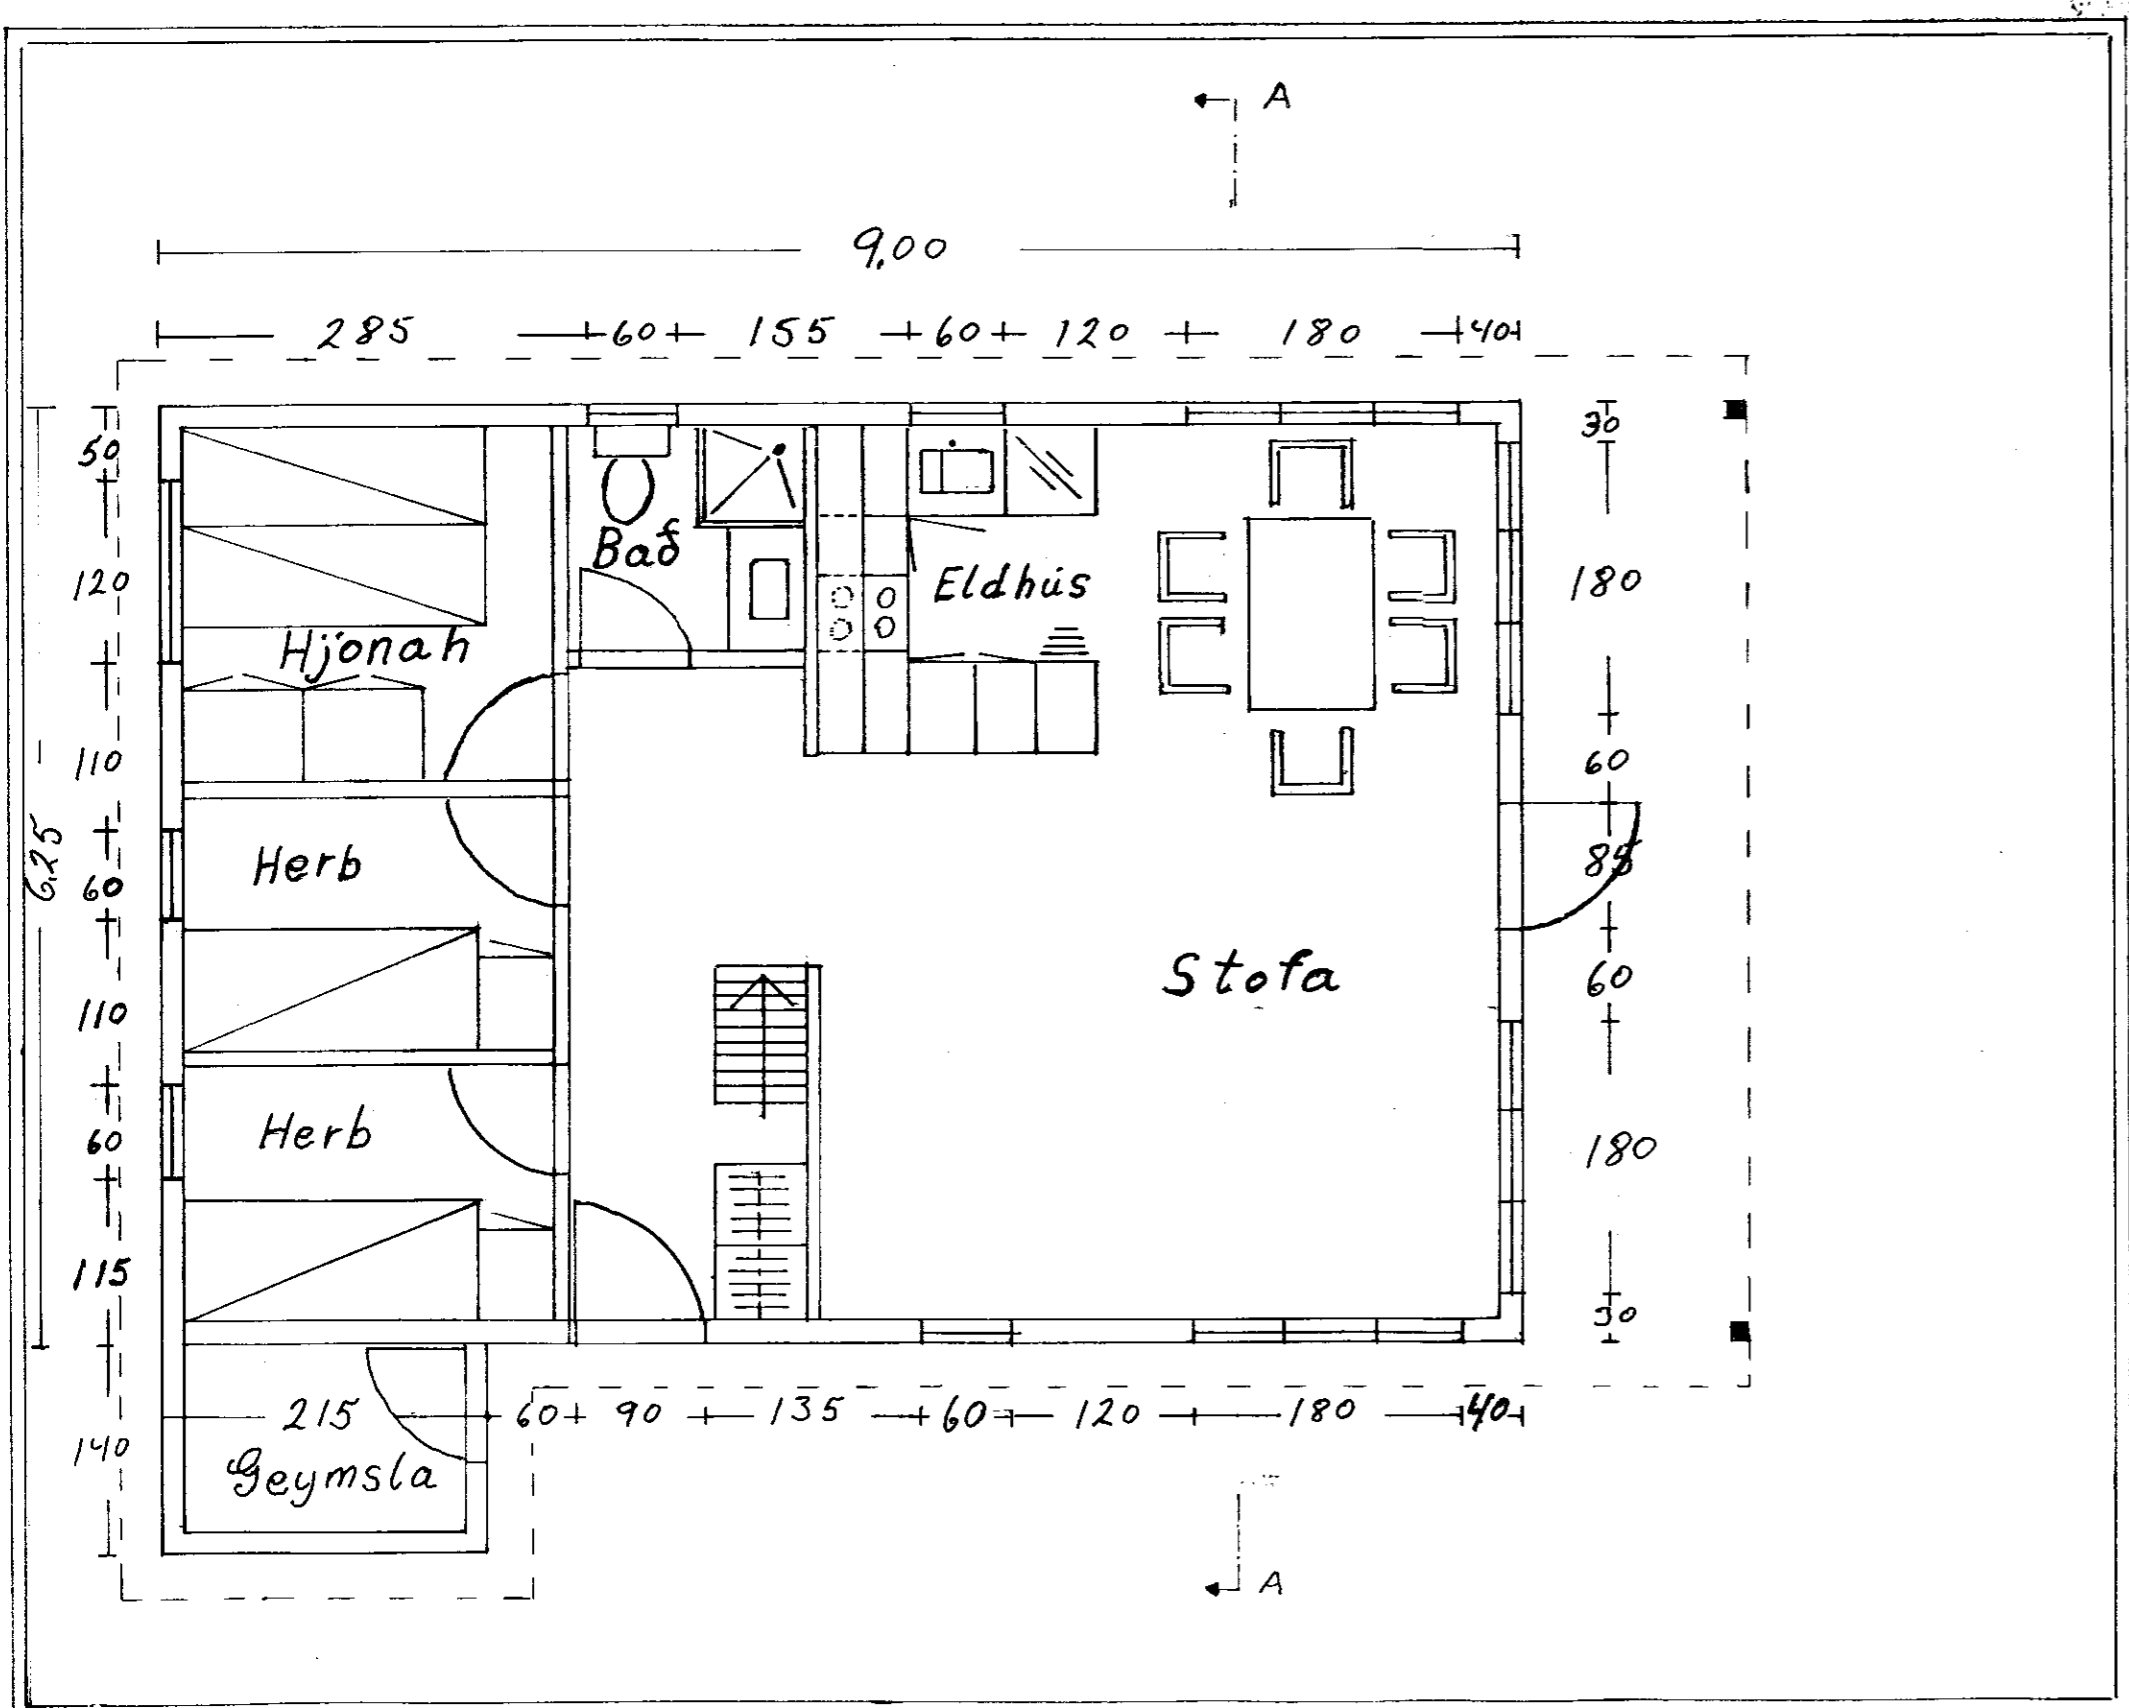

Snið A-A

Hofskot 15. í Landi Stóra-Hofs  
 Gnúprerjahreppi

MKV  
 1:50

Grunnmynd og Snið

Ljósögur 9  
 R-108

5-74894  
 Valdimar Stefánsson

120842-3319