
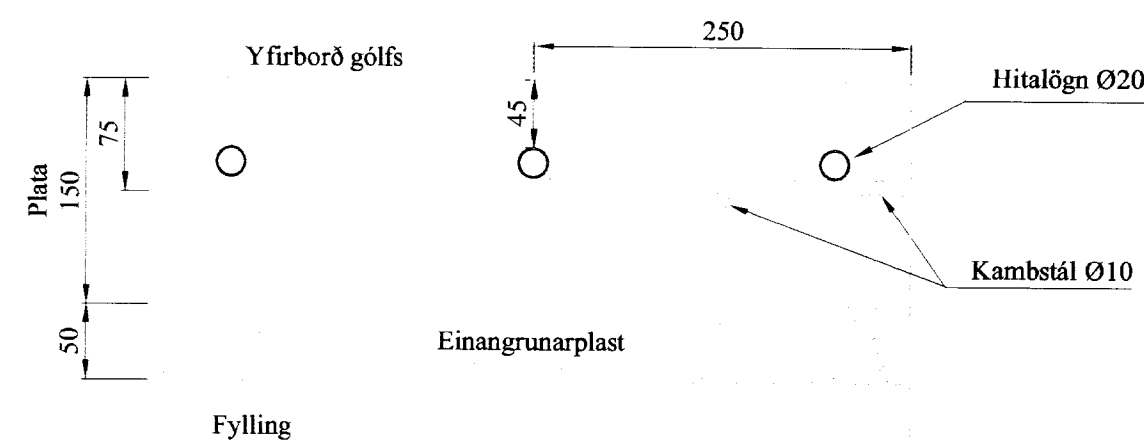


Skýringar:

- Allar lagnir séu í samræmi við gildandi reglugerðir og ÍST 67.
- Lagnaefni: 20mm PE-RT með súrefniskápu eða sambærilegt, c200 steipt í plötu ofan á járngrind (dýpt á pípur 45mm, sjá skýringamynd).
- Þrýstiprófa skal gólfagnir áður en steipt er með 6 bar í 24 tíma án þess að þrýstingur falli.
- Hafa skal 6 bar þrýsting á lögnum á meðan að steipt er.
- Fjarlægð frá sökkli að gólfögnum er 100mm nema annað komi fram á teikningum.
- Öll mál í mm nema annað komi fram á teikningum.

Gólfhitalögn: _____

Slaufa nr: 01 - lengd: 175m - 1700W

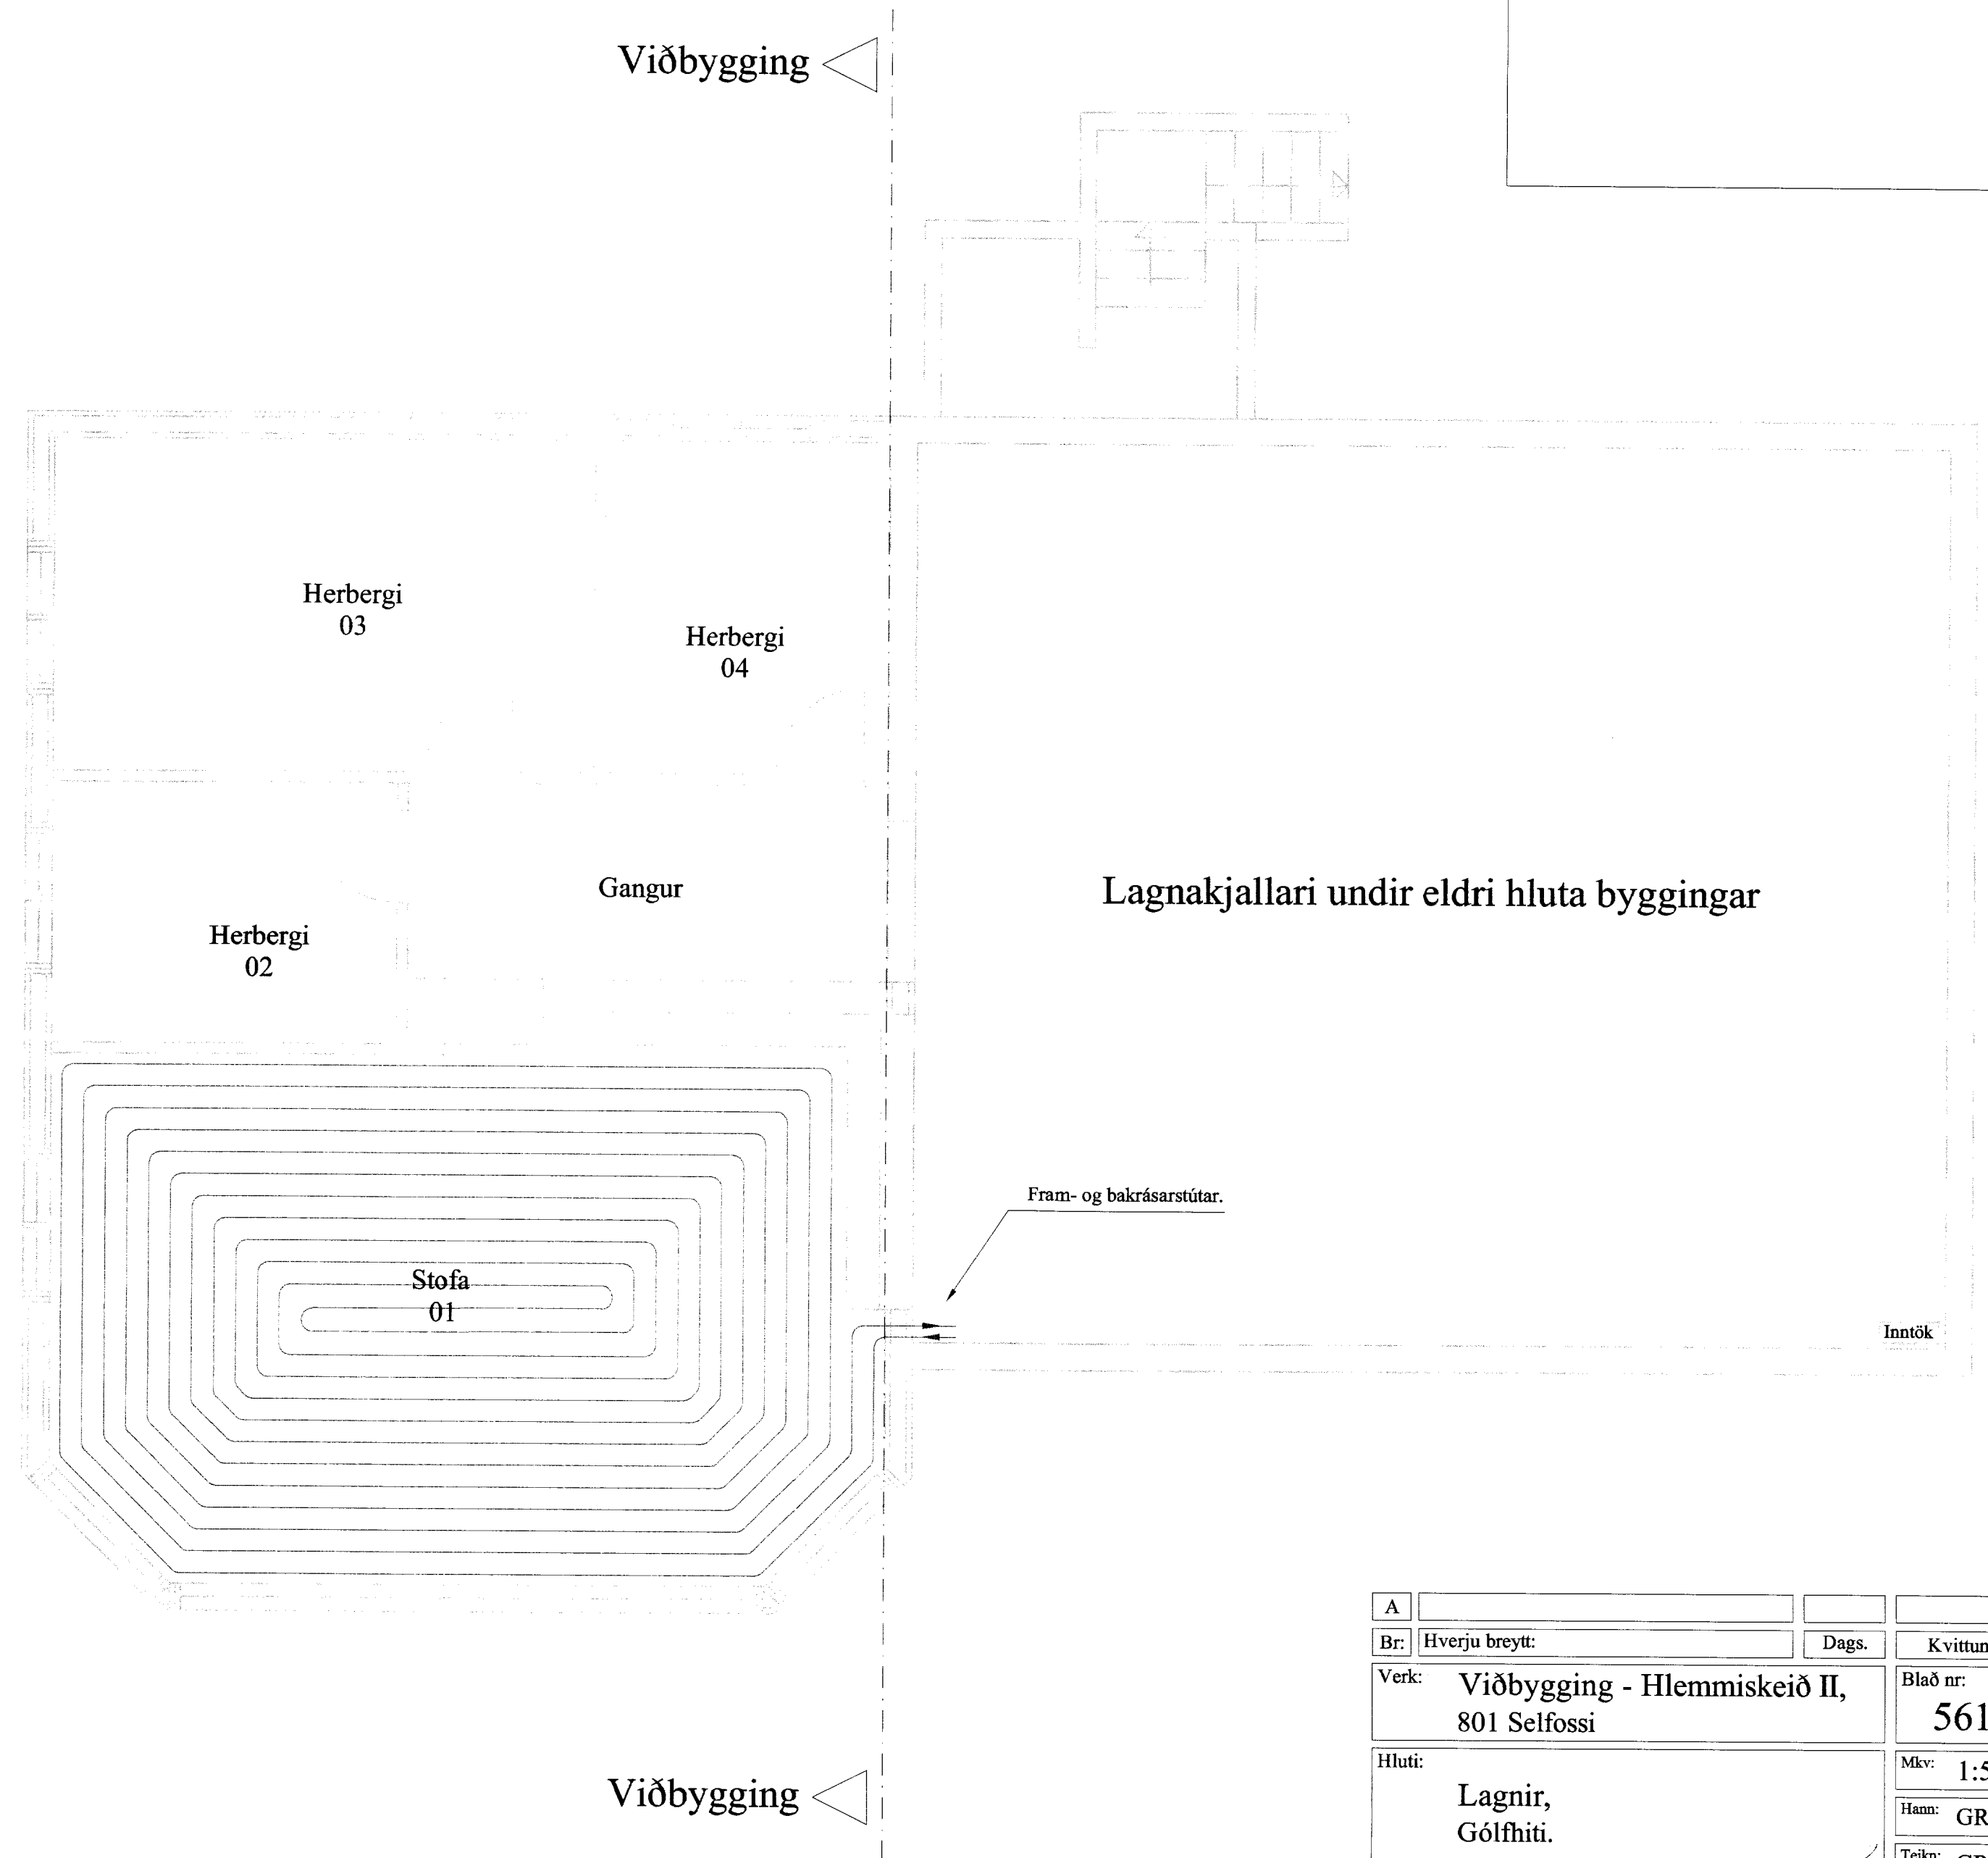

Skýringamynd af hitalögnum í gólfi
mkv. 1:5

| | | | |
|--------|--|-------|------------------------|
| A | | | |
| Br: | Hverju breytt: | Dags: | Kvittun: |
| Verk: | Viðbygging - Hlemmiskeið II, 801 Selfossi | | Blað nr: 561 |
| Hluti: | Lagnir, Gólfhiti. | | Mkv: 1:50 |
| | | | Hann: GRG |
| | | | Teikn: GRG |
| Dags: | 6. apríl 2002 | Samþ: | Nr: 02 013 |