

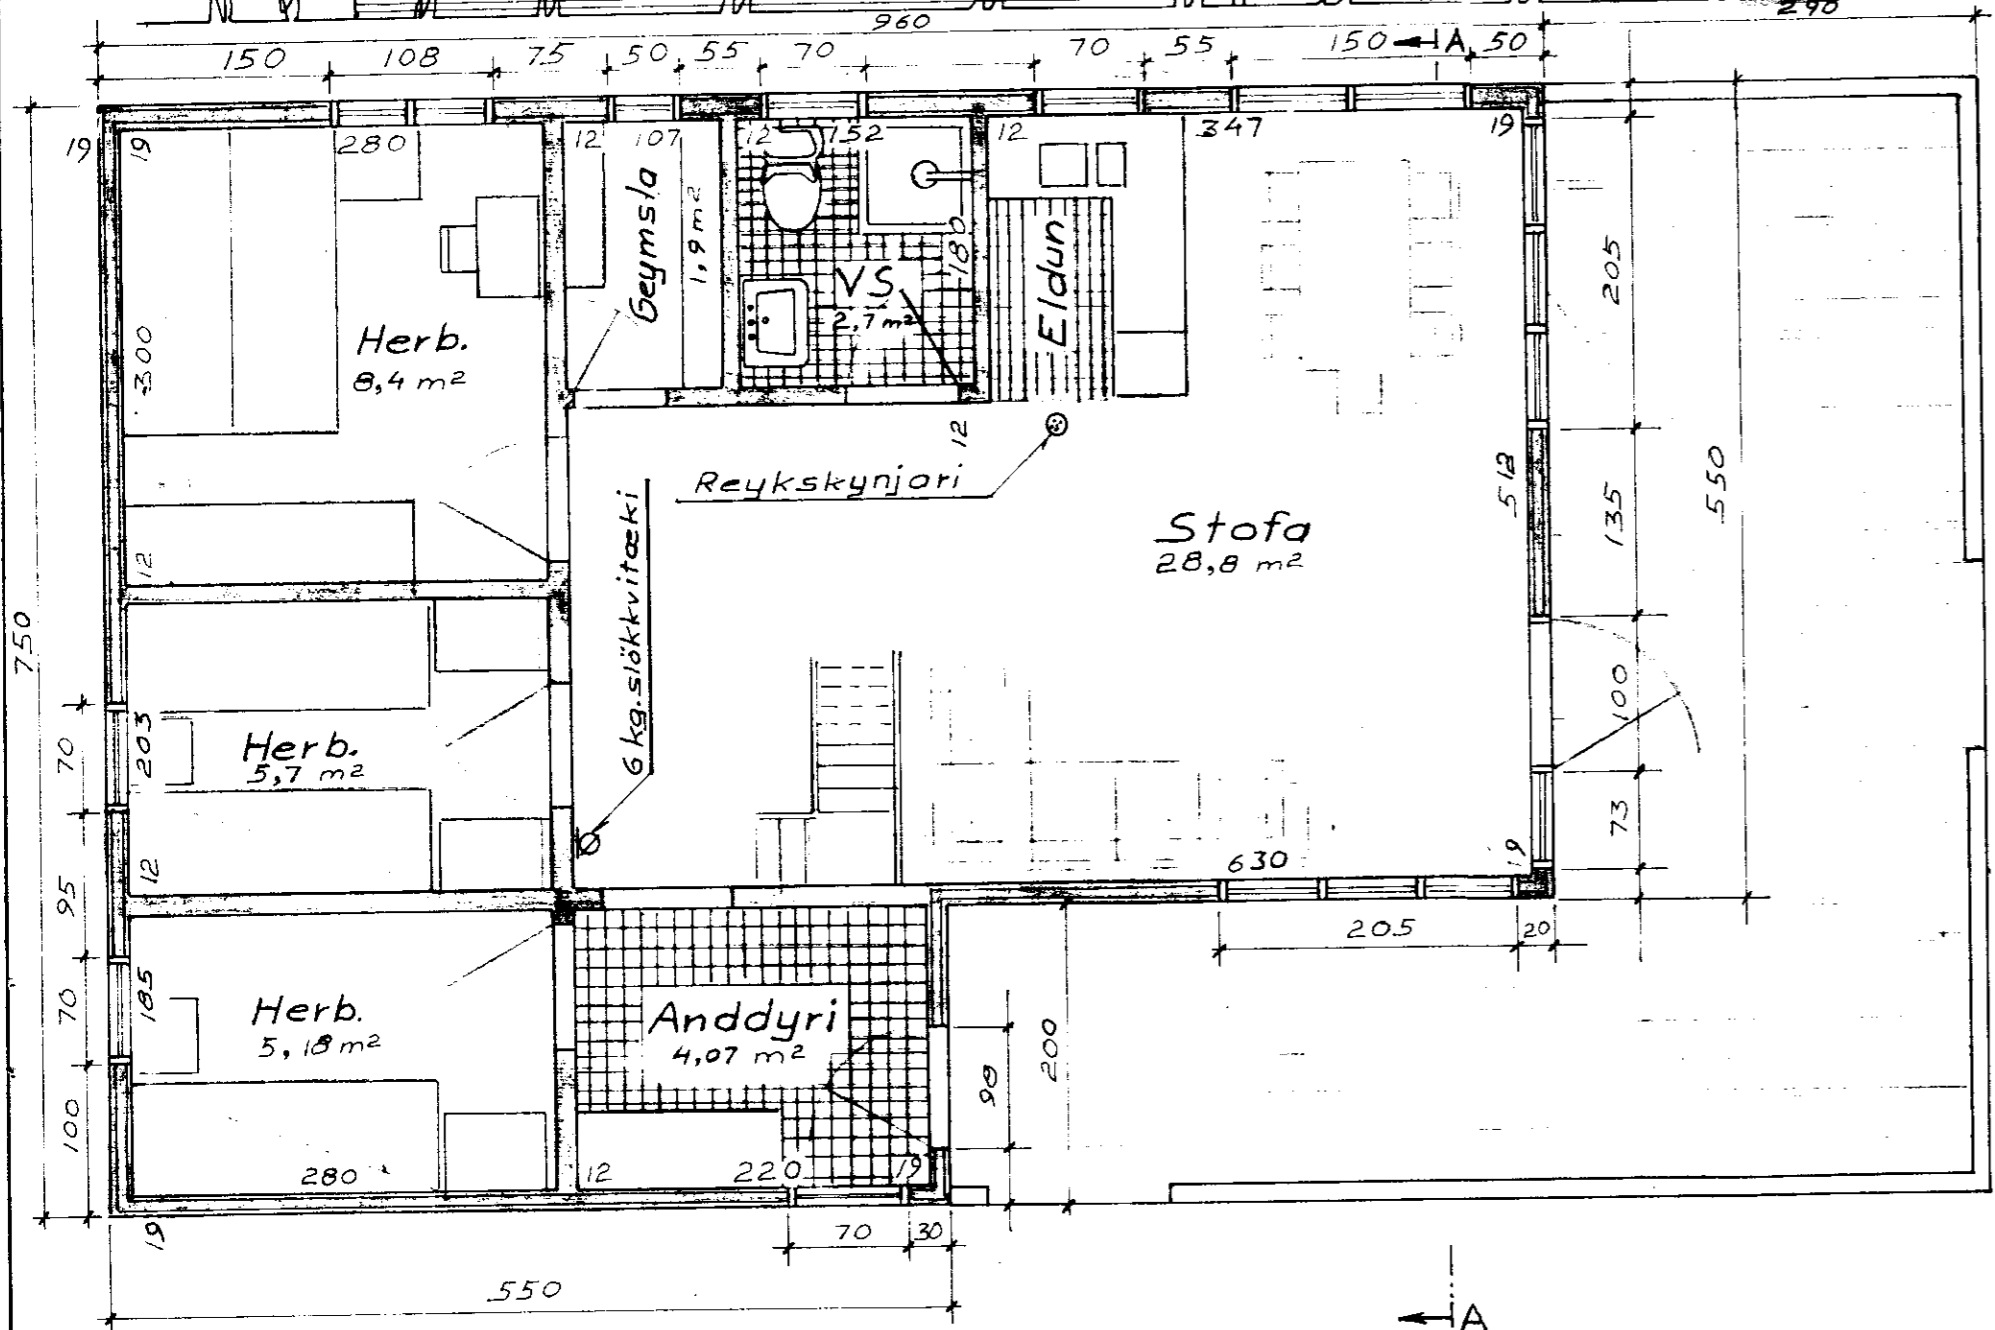
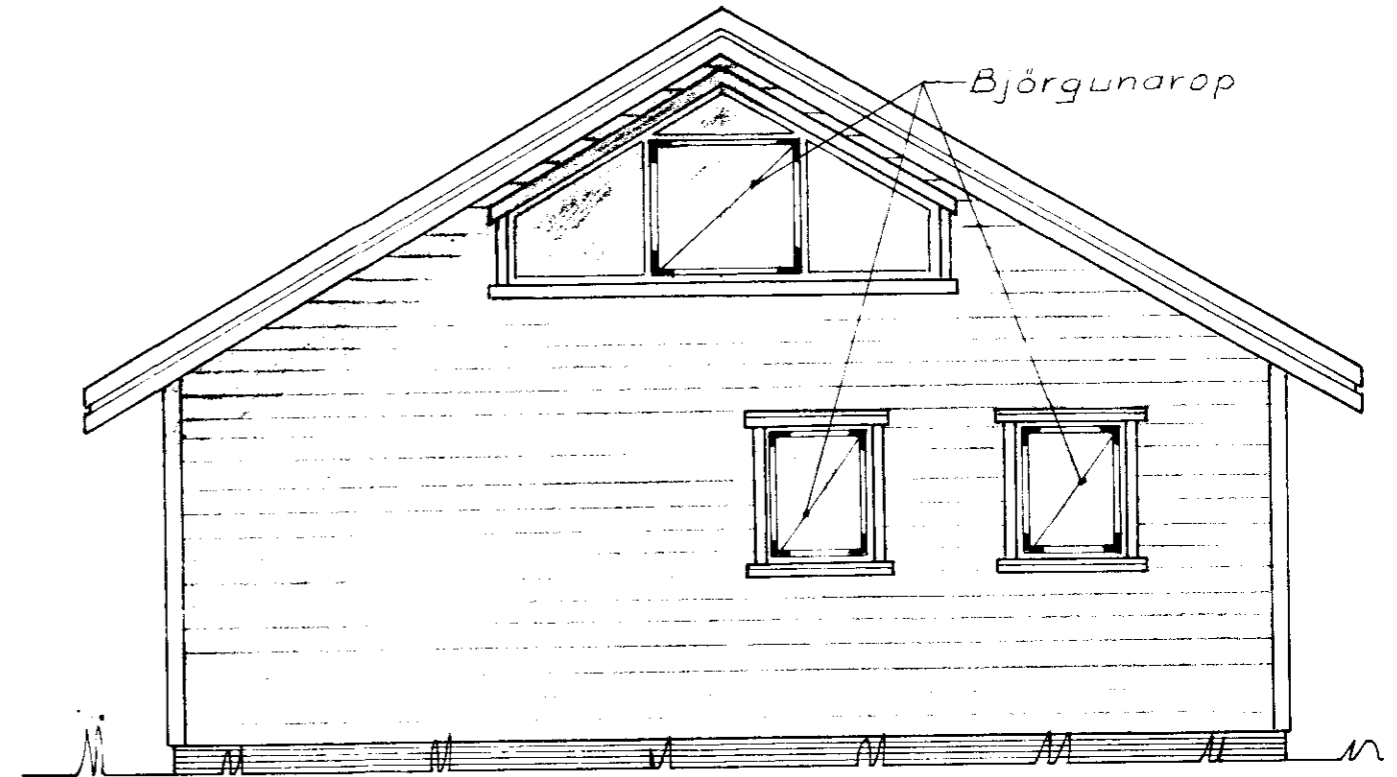
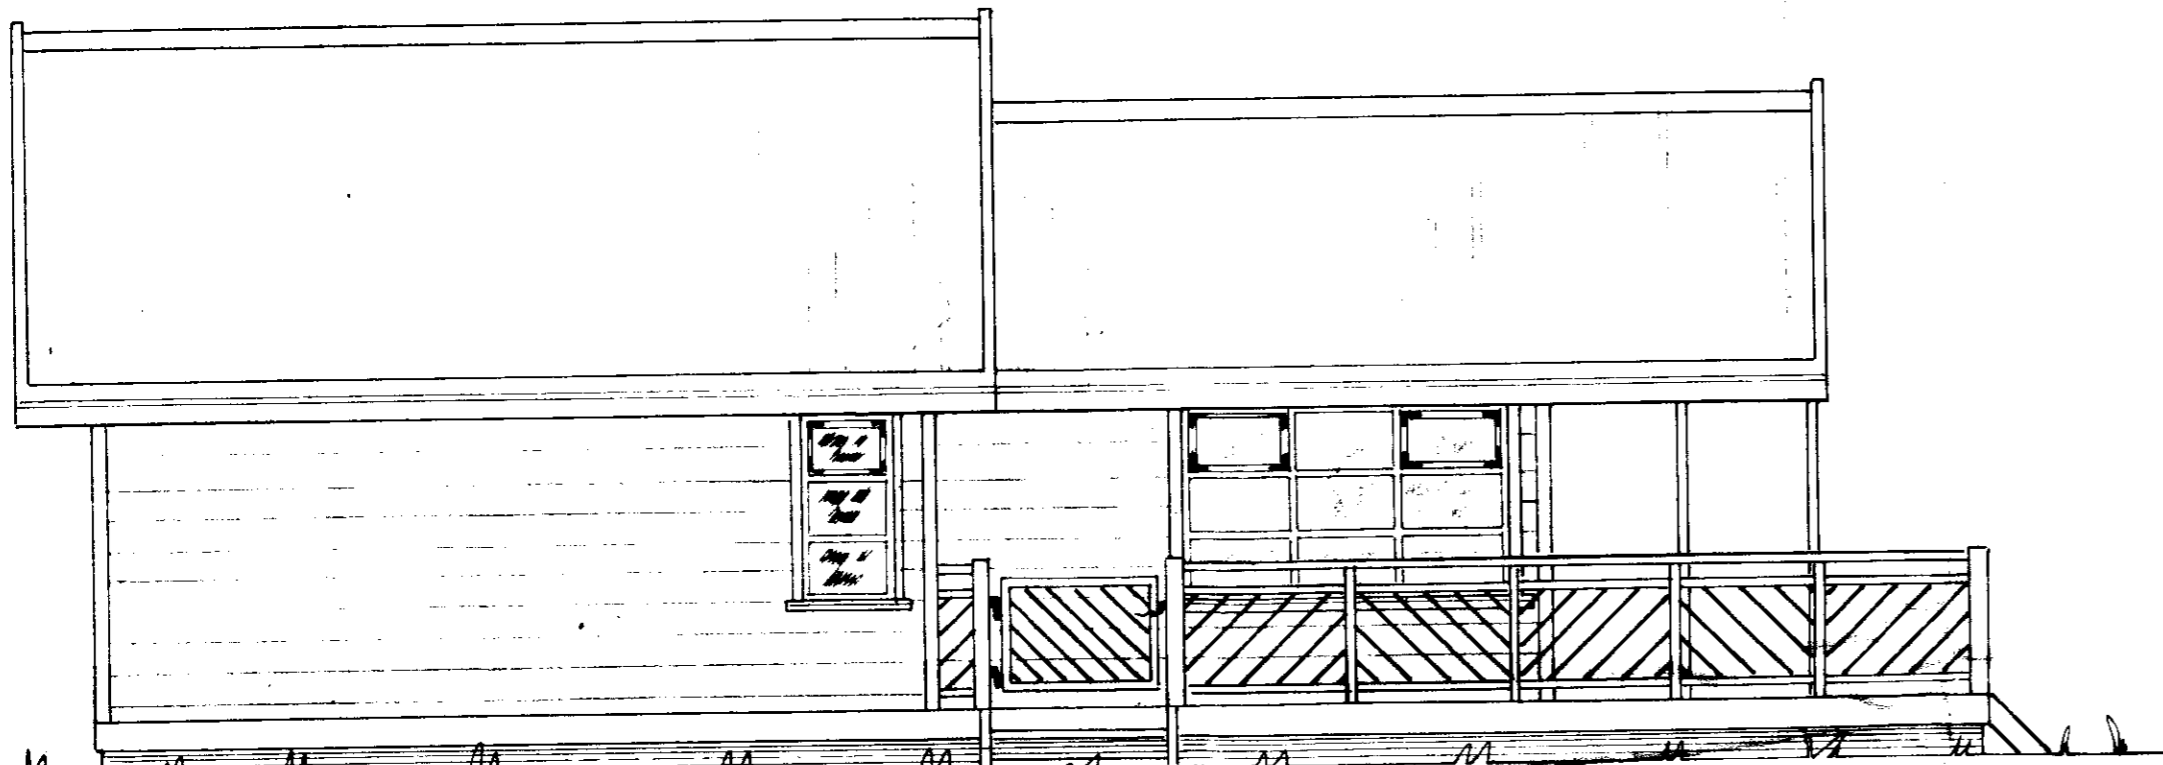
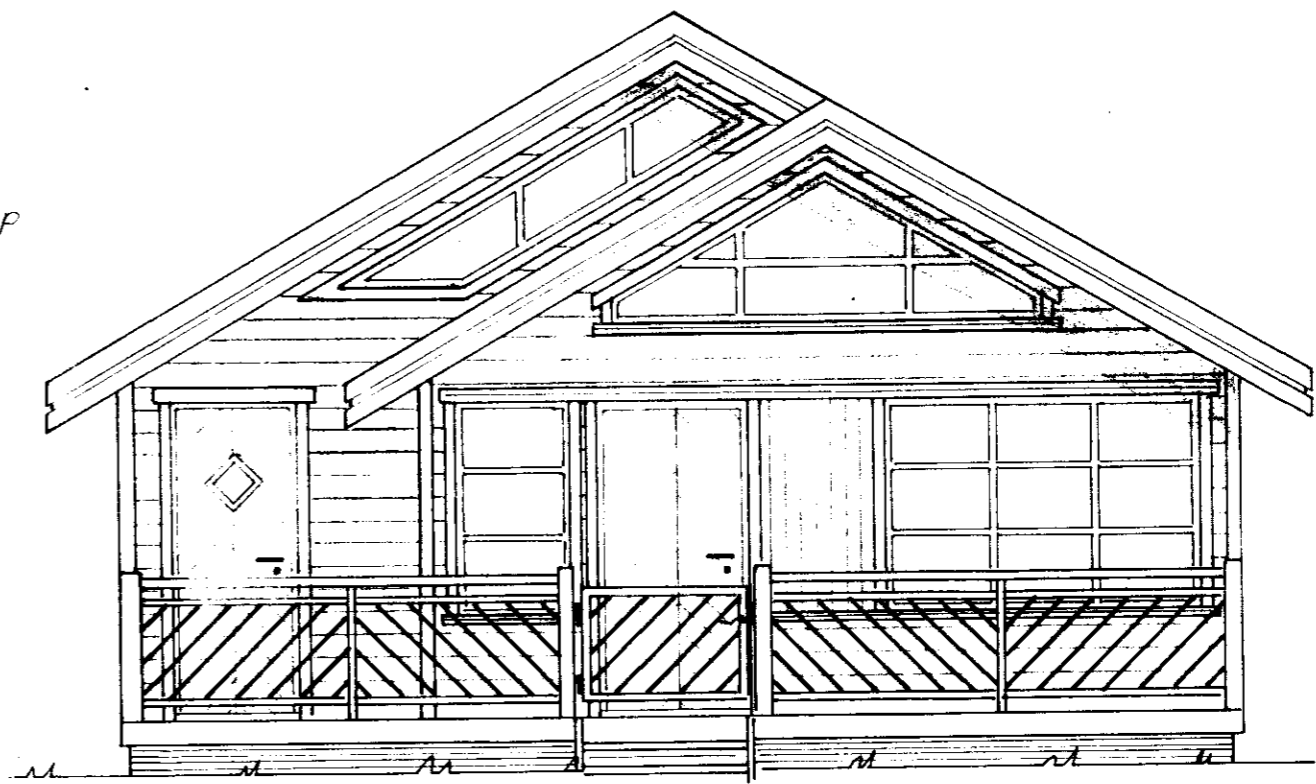


BYGGINGARFULLTRUI
Samp. 1/2 '97
GNÚPVERJAHREPPS

Hilma Þórunn

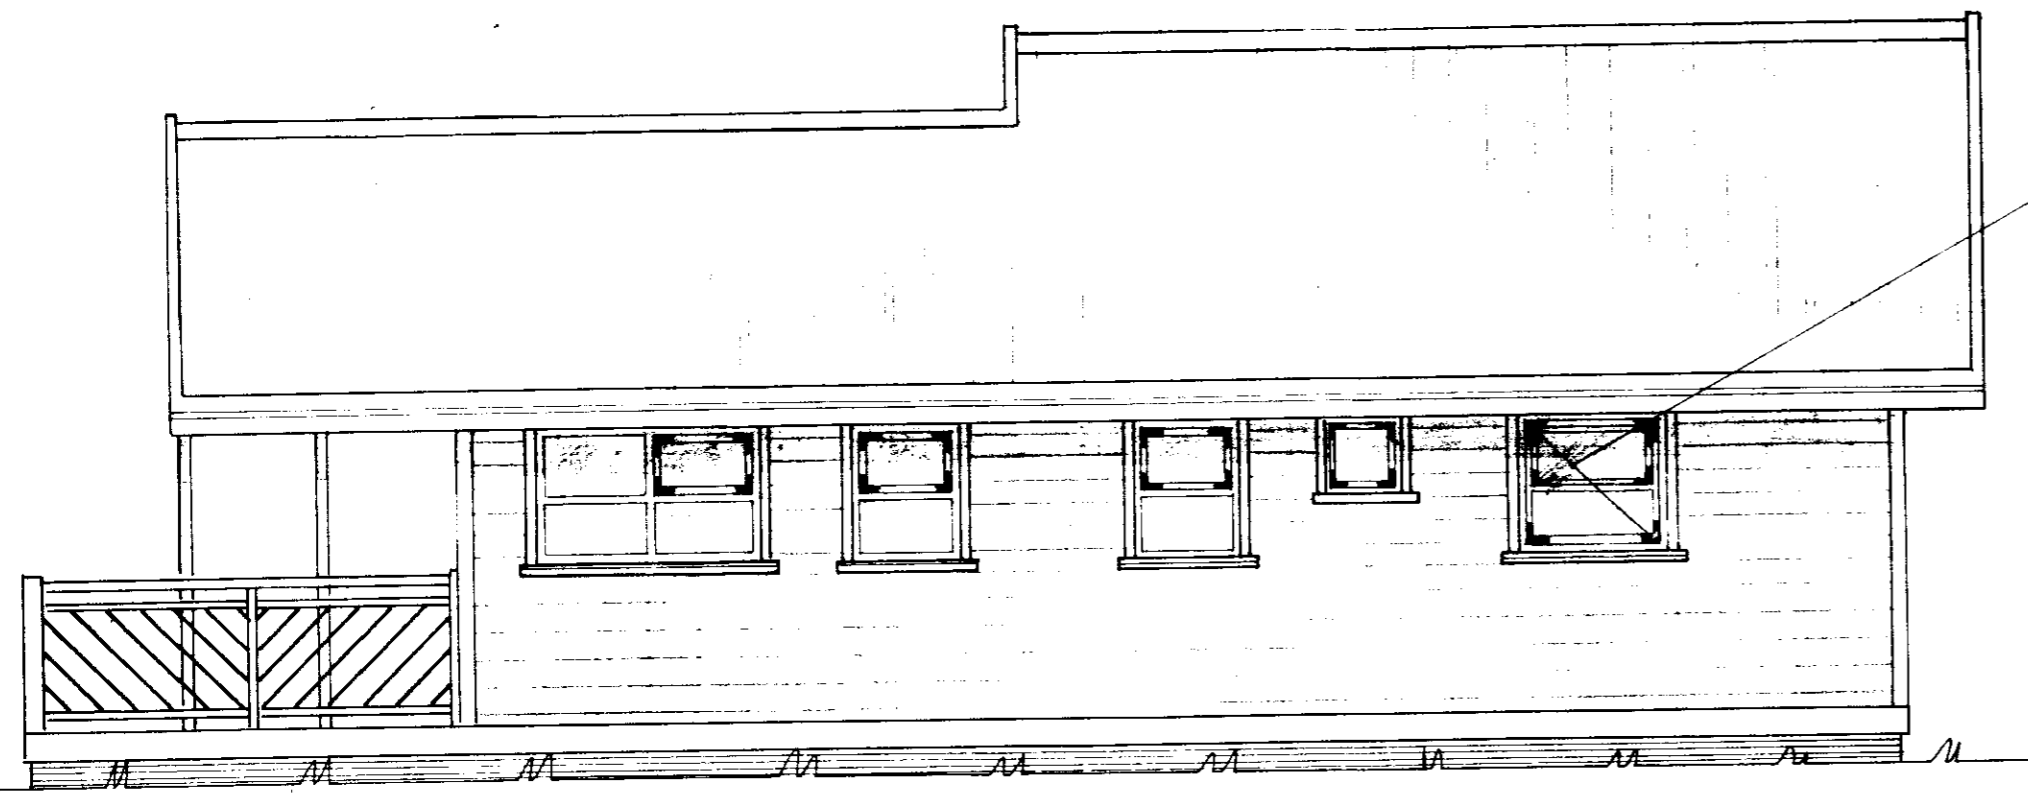

Grunnmynd 1:50

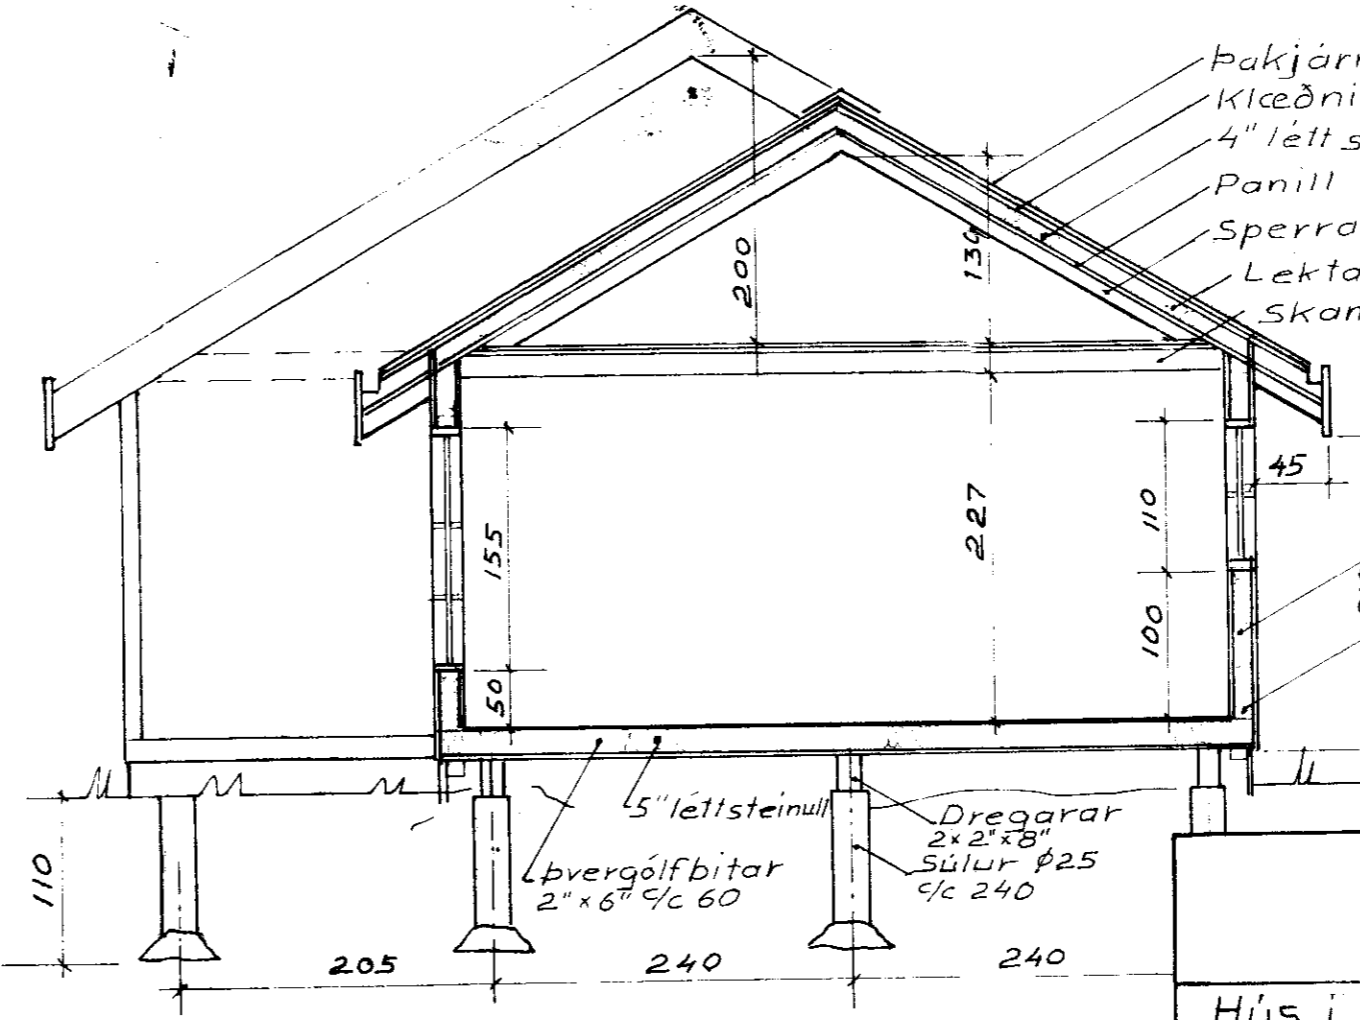

Snid A-A

Hús gerð 57

- Stærð grunnflatar 64 m²
- Stærð rishæðar 38 m²
- Verönd 30 m²
- Rúmmál utanmál 230 m³

TEIKNIVANGUR ÚTLIT		
Hús í landi Stórahofs, Gnúpverjahreppi Arnessýslu, Hrutalagar nr.3 Lóðarstærð 0,57 ha		
Mkv 1:50	Jónas Skúlason kt.120860-3999 Bæjargili 95 210 Garðabæ sími 565 7589	D. maí 1997 T. KM R.
		Nr. 5-10