



GRUNNMYND 1. HÆÐ 1:50

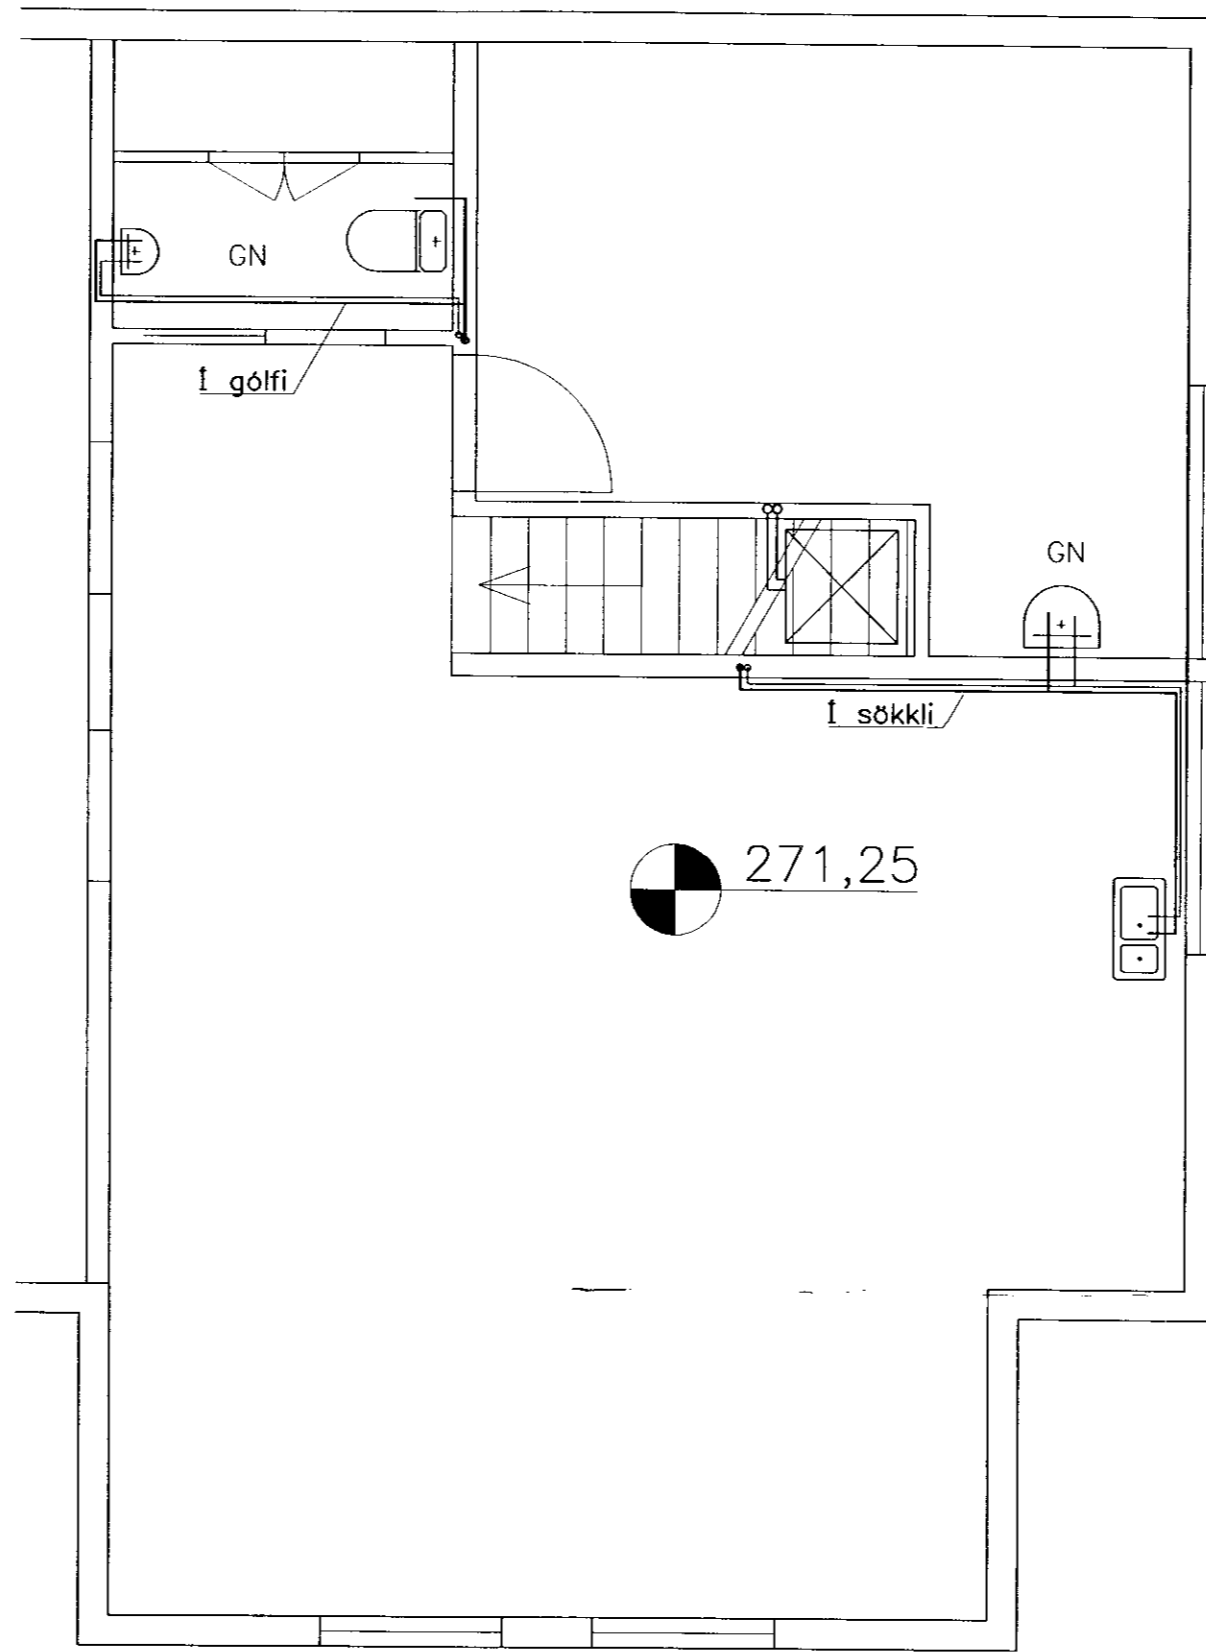


GRUNNMYND 2. HÆÐ 1:50

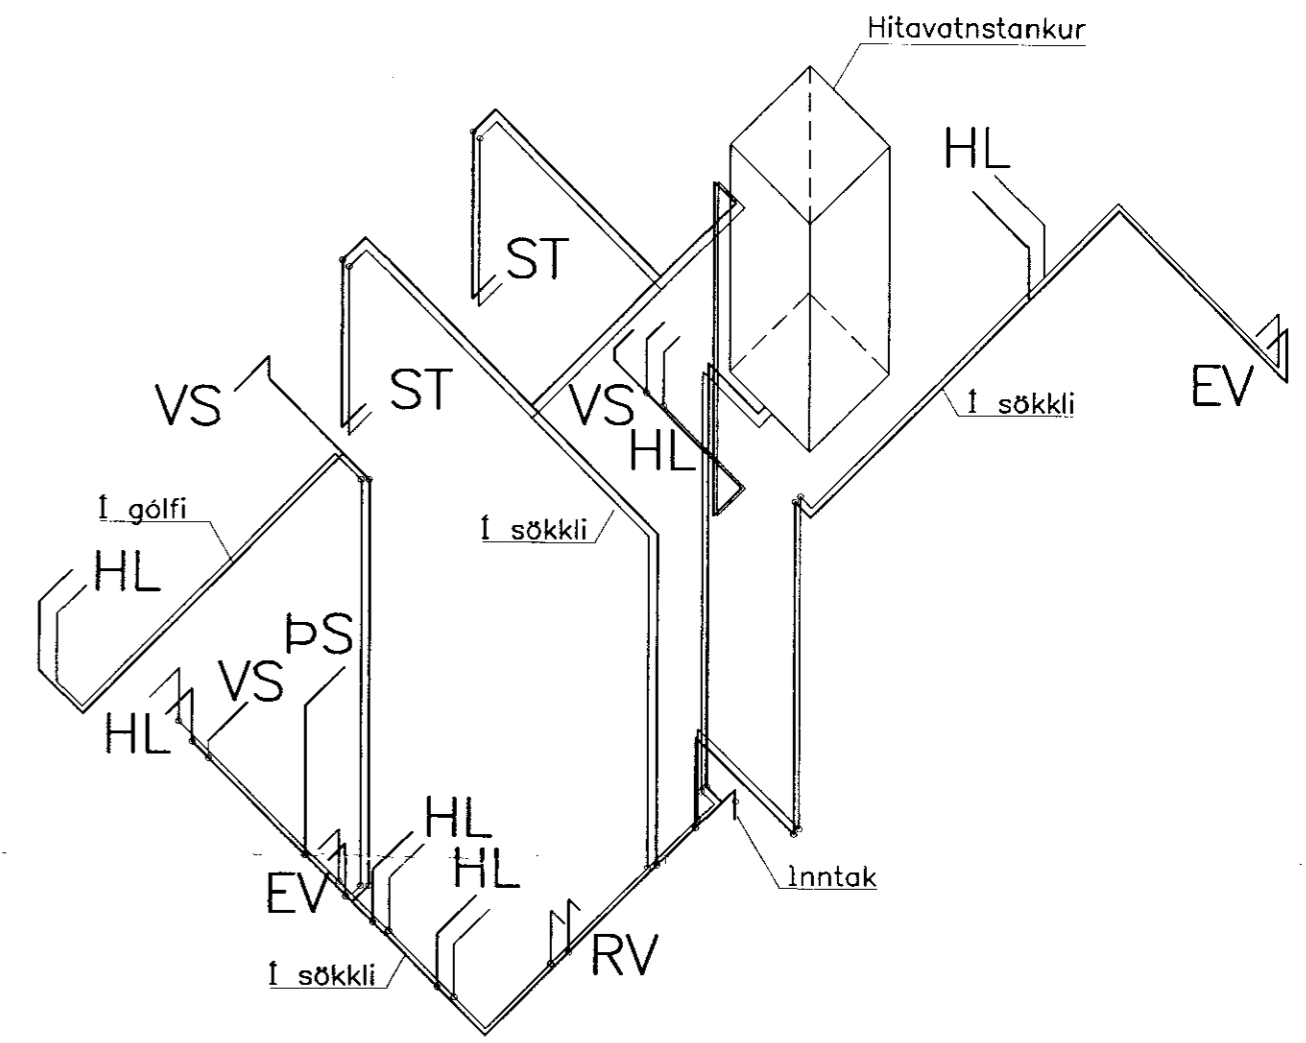

RÚMMYND 1:50

PÍPUSTÆRDIR VERDA ÁKVEDNAR SÍÐAR

ALLAR LAGNIR SÉU GALV.HÚÐAÐAR  
EINANGRUN SÉ AMK 20 MM STIENULL

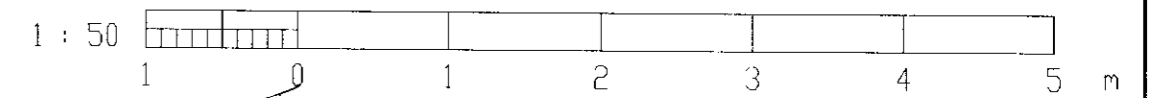

*Borggrímur Eiríksson*  
Borggrímur Eiríksson 111038-3259

										HANNAÐ ÞE	<b>Borggrímur Eiríksson</b> VERKFRÆDISTOFA Dalshraun 13 220 Hafnarfjörður Sími: 565 5070 Fax: 565 5071		GISTISKÁLI Í HÓLASKÓGI HREINLÆTISKERFI NEYSLUVATN		ÚTG.	
										TEIKN. ÞE						
										YFIRF.						
										SAMP.						
										DAGS. 18.04.98						
										VERKNR. 97016						
										TEIKN. NR. 4.10						
ÚTG.	DAGS.			TEIKN.	BREYTT	YFIRF.	SAMP.									