




Súður

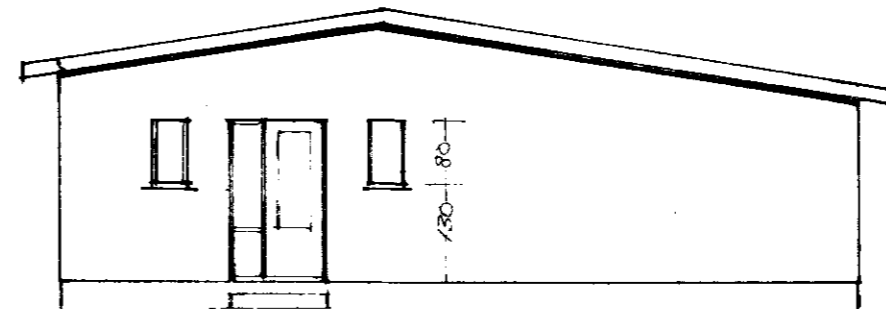



Vestur

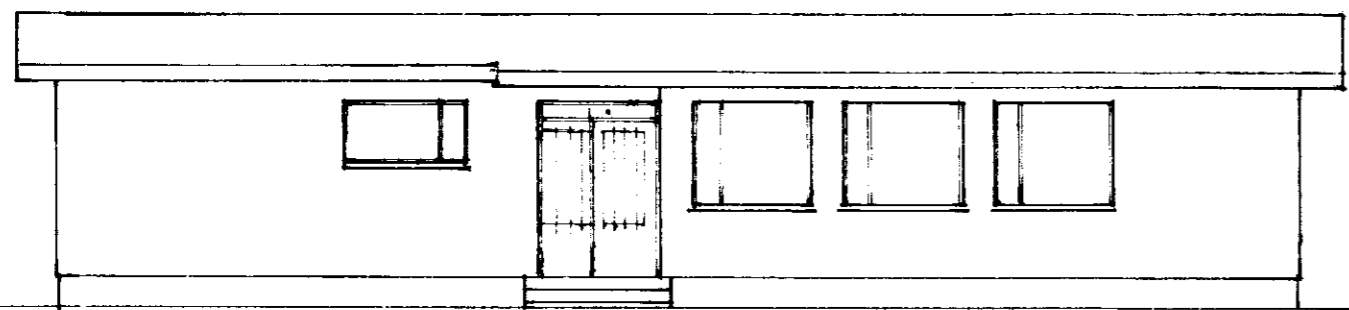


Norður

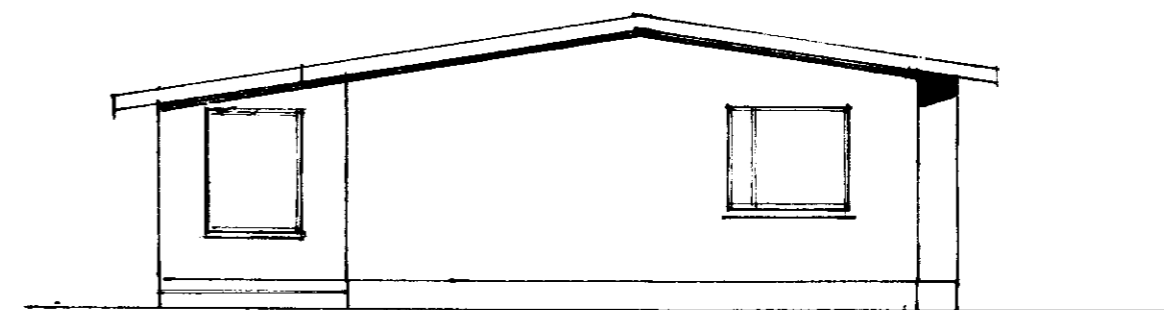

Austur

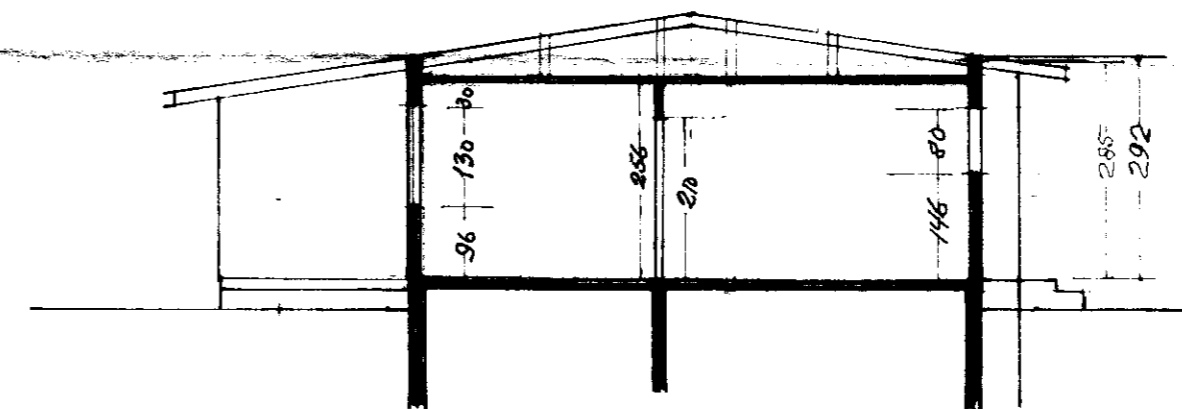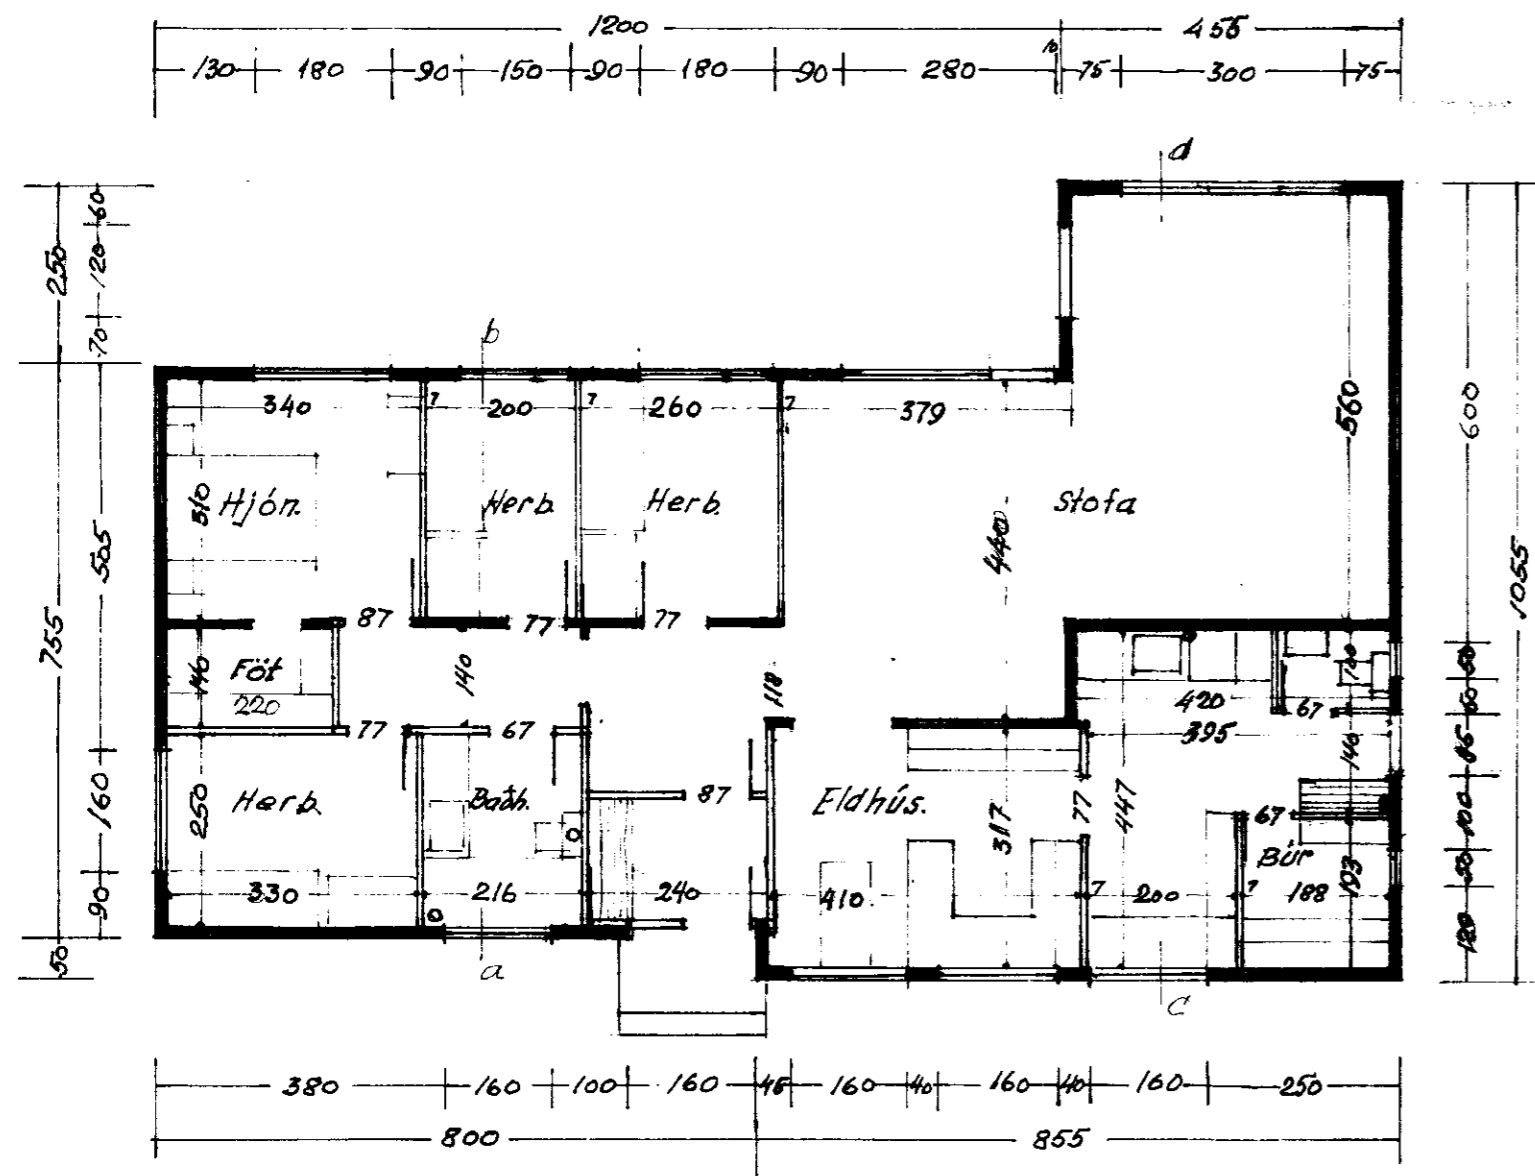

Skurður a-b

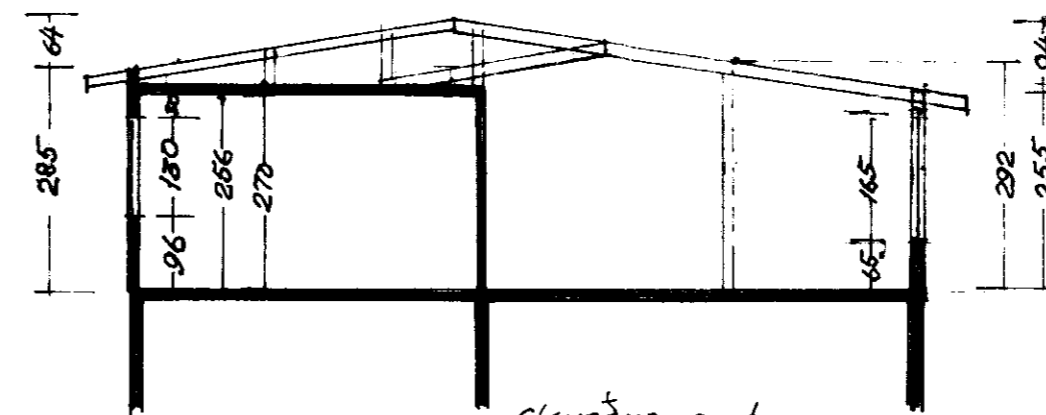

Skurður c-d

Íbúðarhús Magnúsar Óskarssonar
 stærð 140 m².
 Salfossi 20. júlí 1974
 Bjarni Pálsson