



Samþykkt

3.9 JAN. 2007


Byggingarritun og arkitektúr

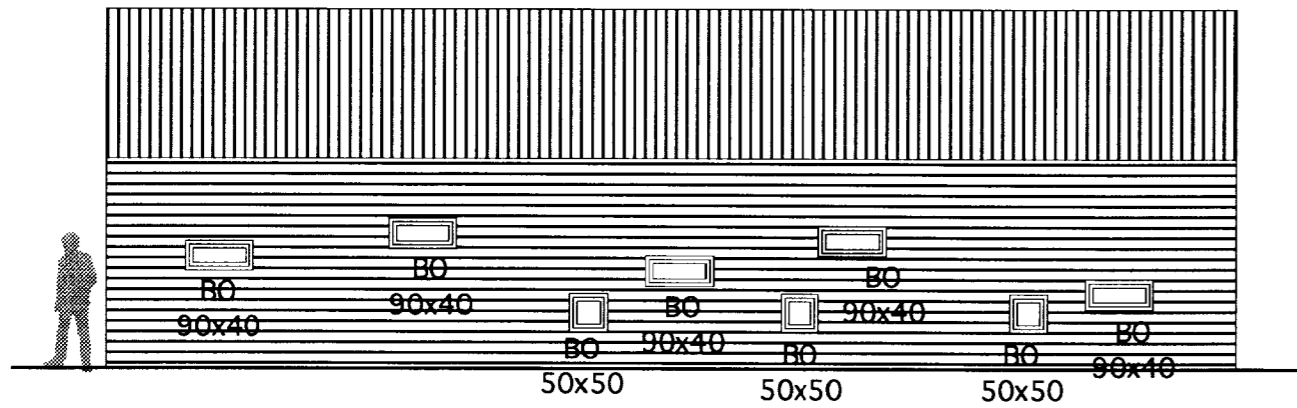


ÚTLIT - SUÐUR

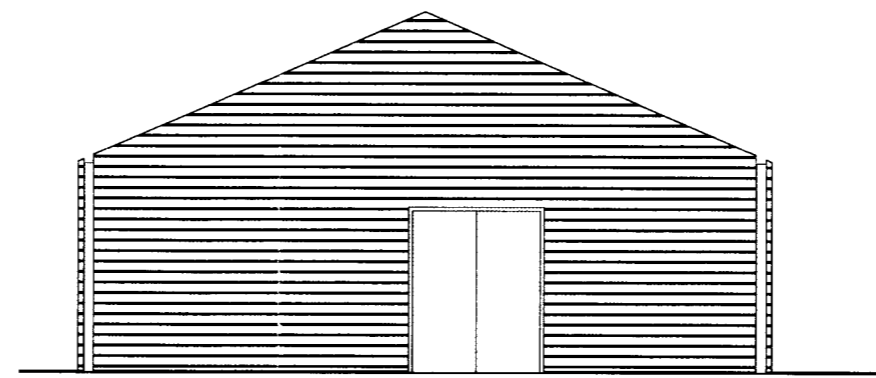


ÚTLIT - AUSTUR

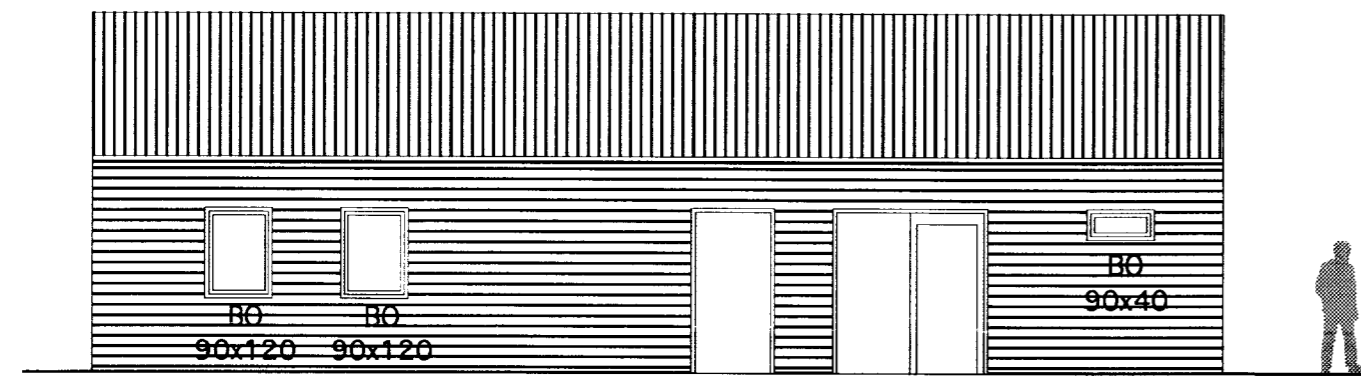


ÚTLIT - NORÐUR

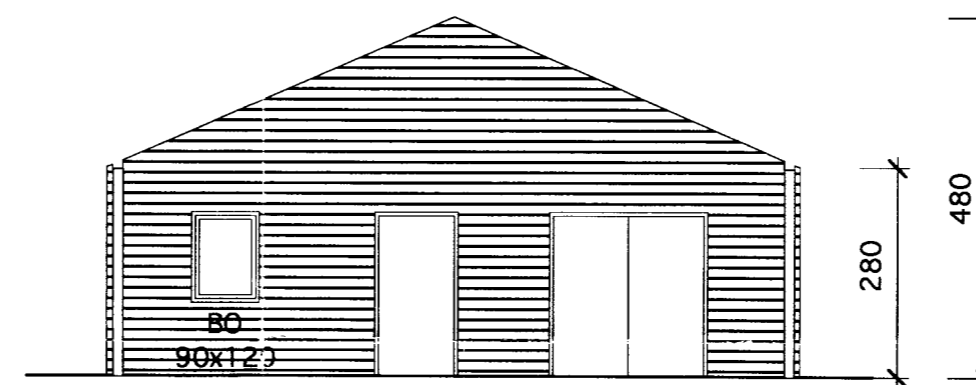

ÚTLIT - VESTUR

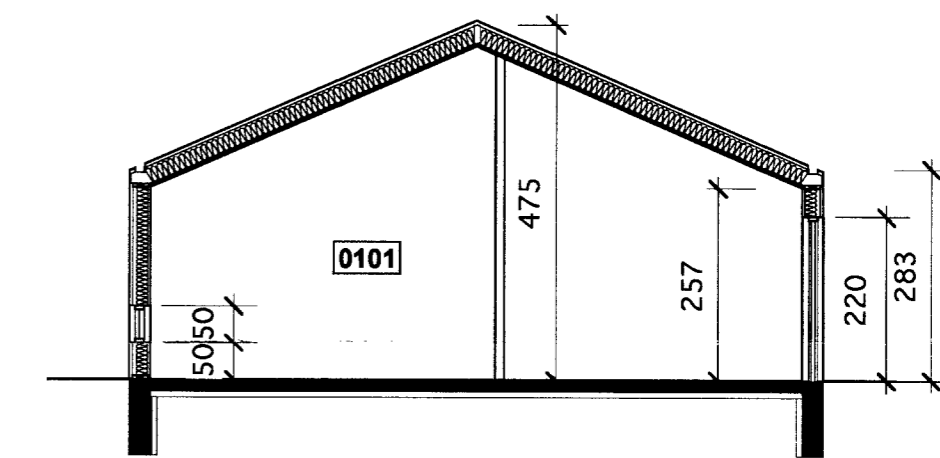

SNÍÐ A-A

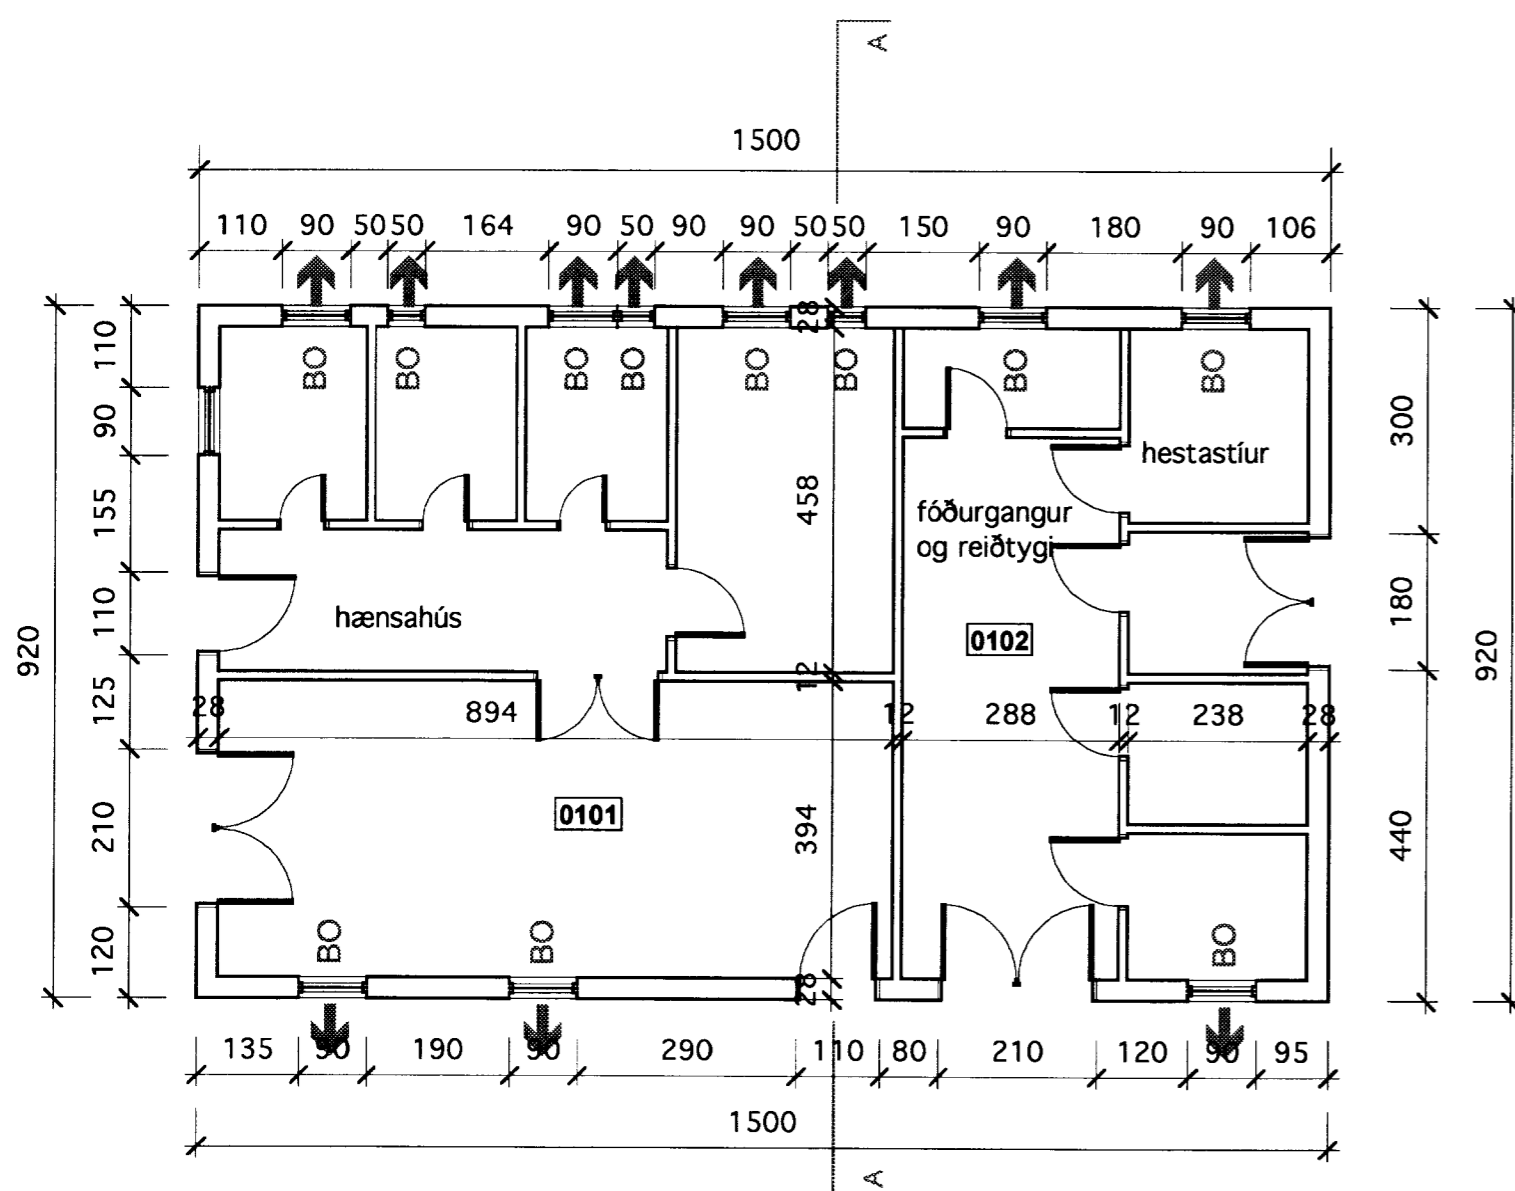

Aðalteikning

Landnúmer: 166469

Staðgreinir: 048000

Húsatóftir 1

Skeiðum

801 Selfoss

Breyting:

Teikninganúmer: A01.02

Grunnmynd, útlit og snið aa

Úgáfudagur: 23.01.2007

Mælikvarði: 1:100

Verknúmer: 701

Teiknað: eó

Yfirferð: eó

Breyting:

Dagseting:

Skýring:

Arkiteo: Laugavegi 163 - 103 Reykjavík - IS
s. 534 3699 - f. 534 3699 - gsm. 696 3699
nf. arkiteo@arkiteo.is - vf. www.arkiteo.is

Einar Ólafsson, kt. 010562-3419

Einar Ólafsson