

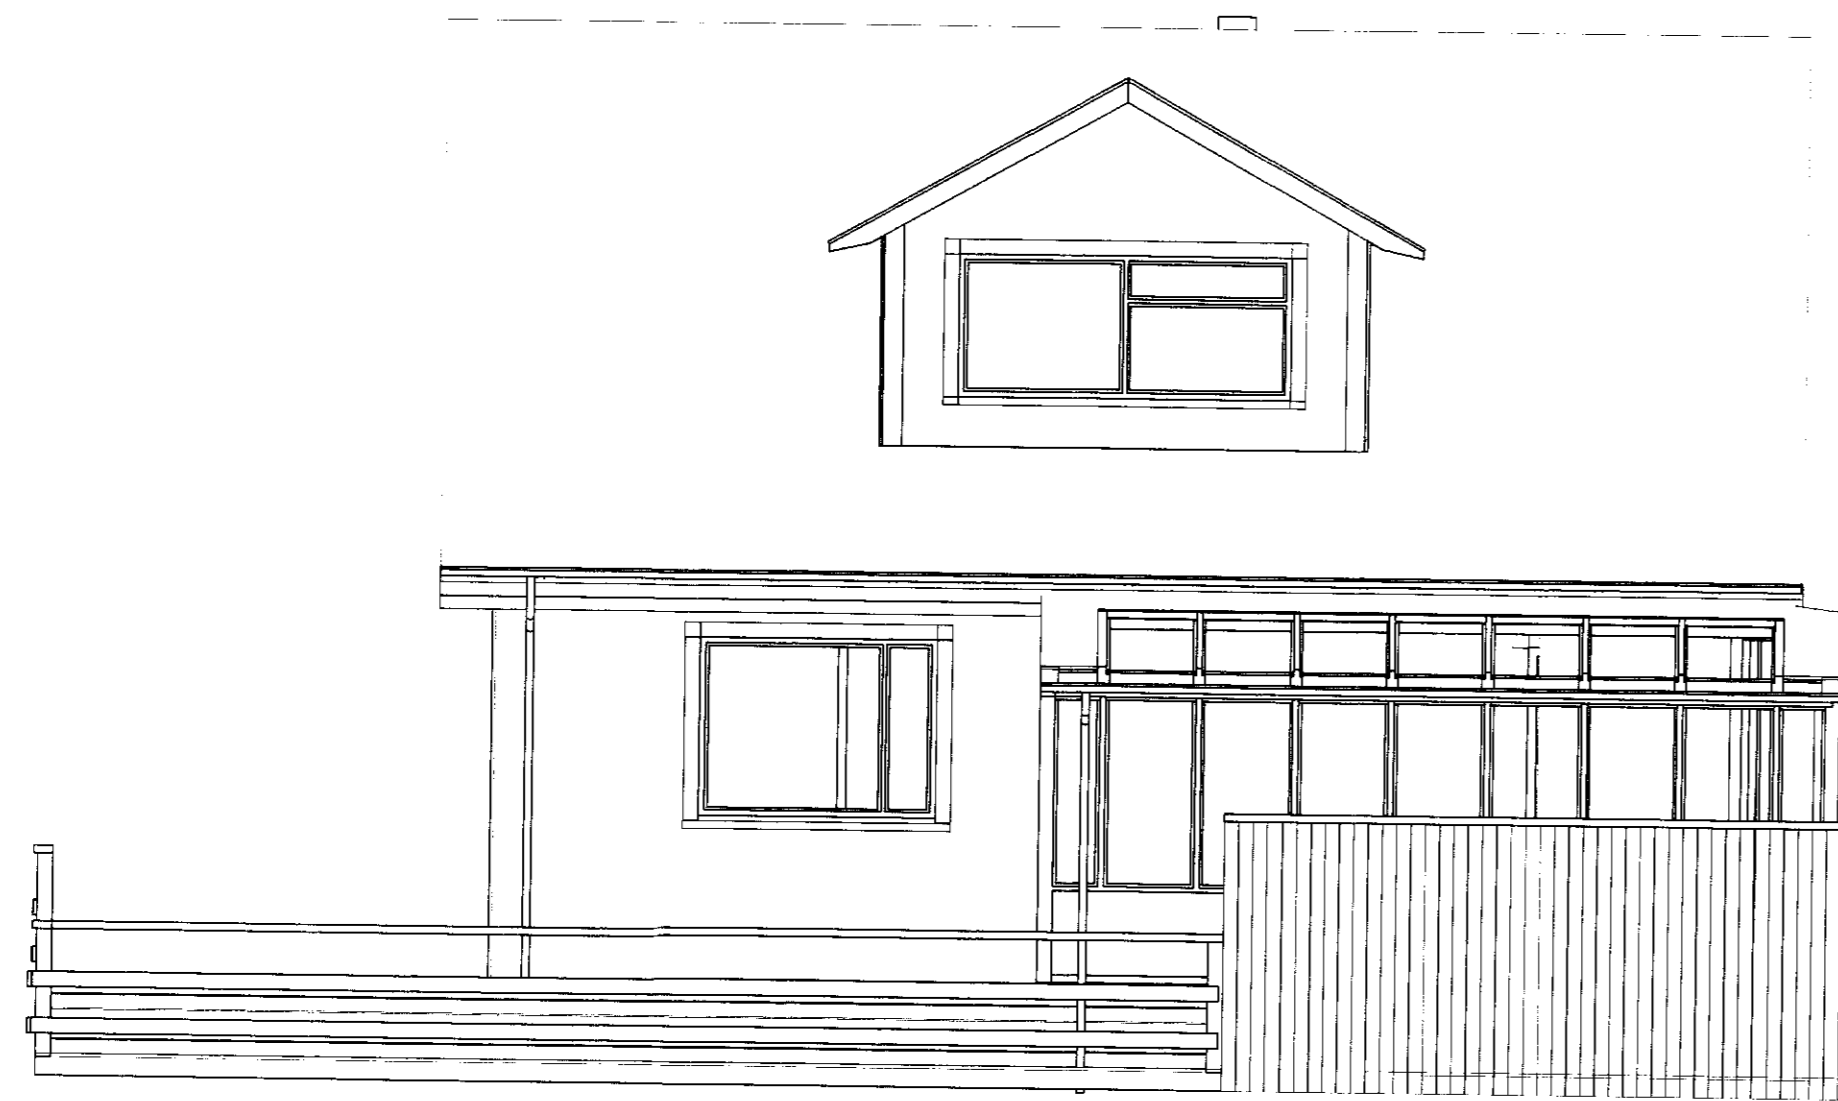



Samb. 17.05.2004
 H. Einarsson

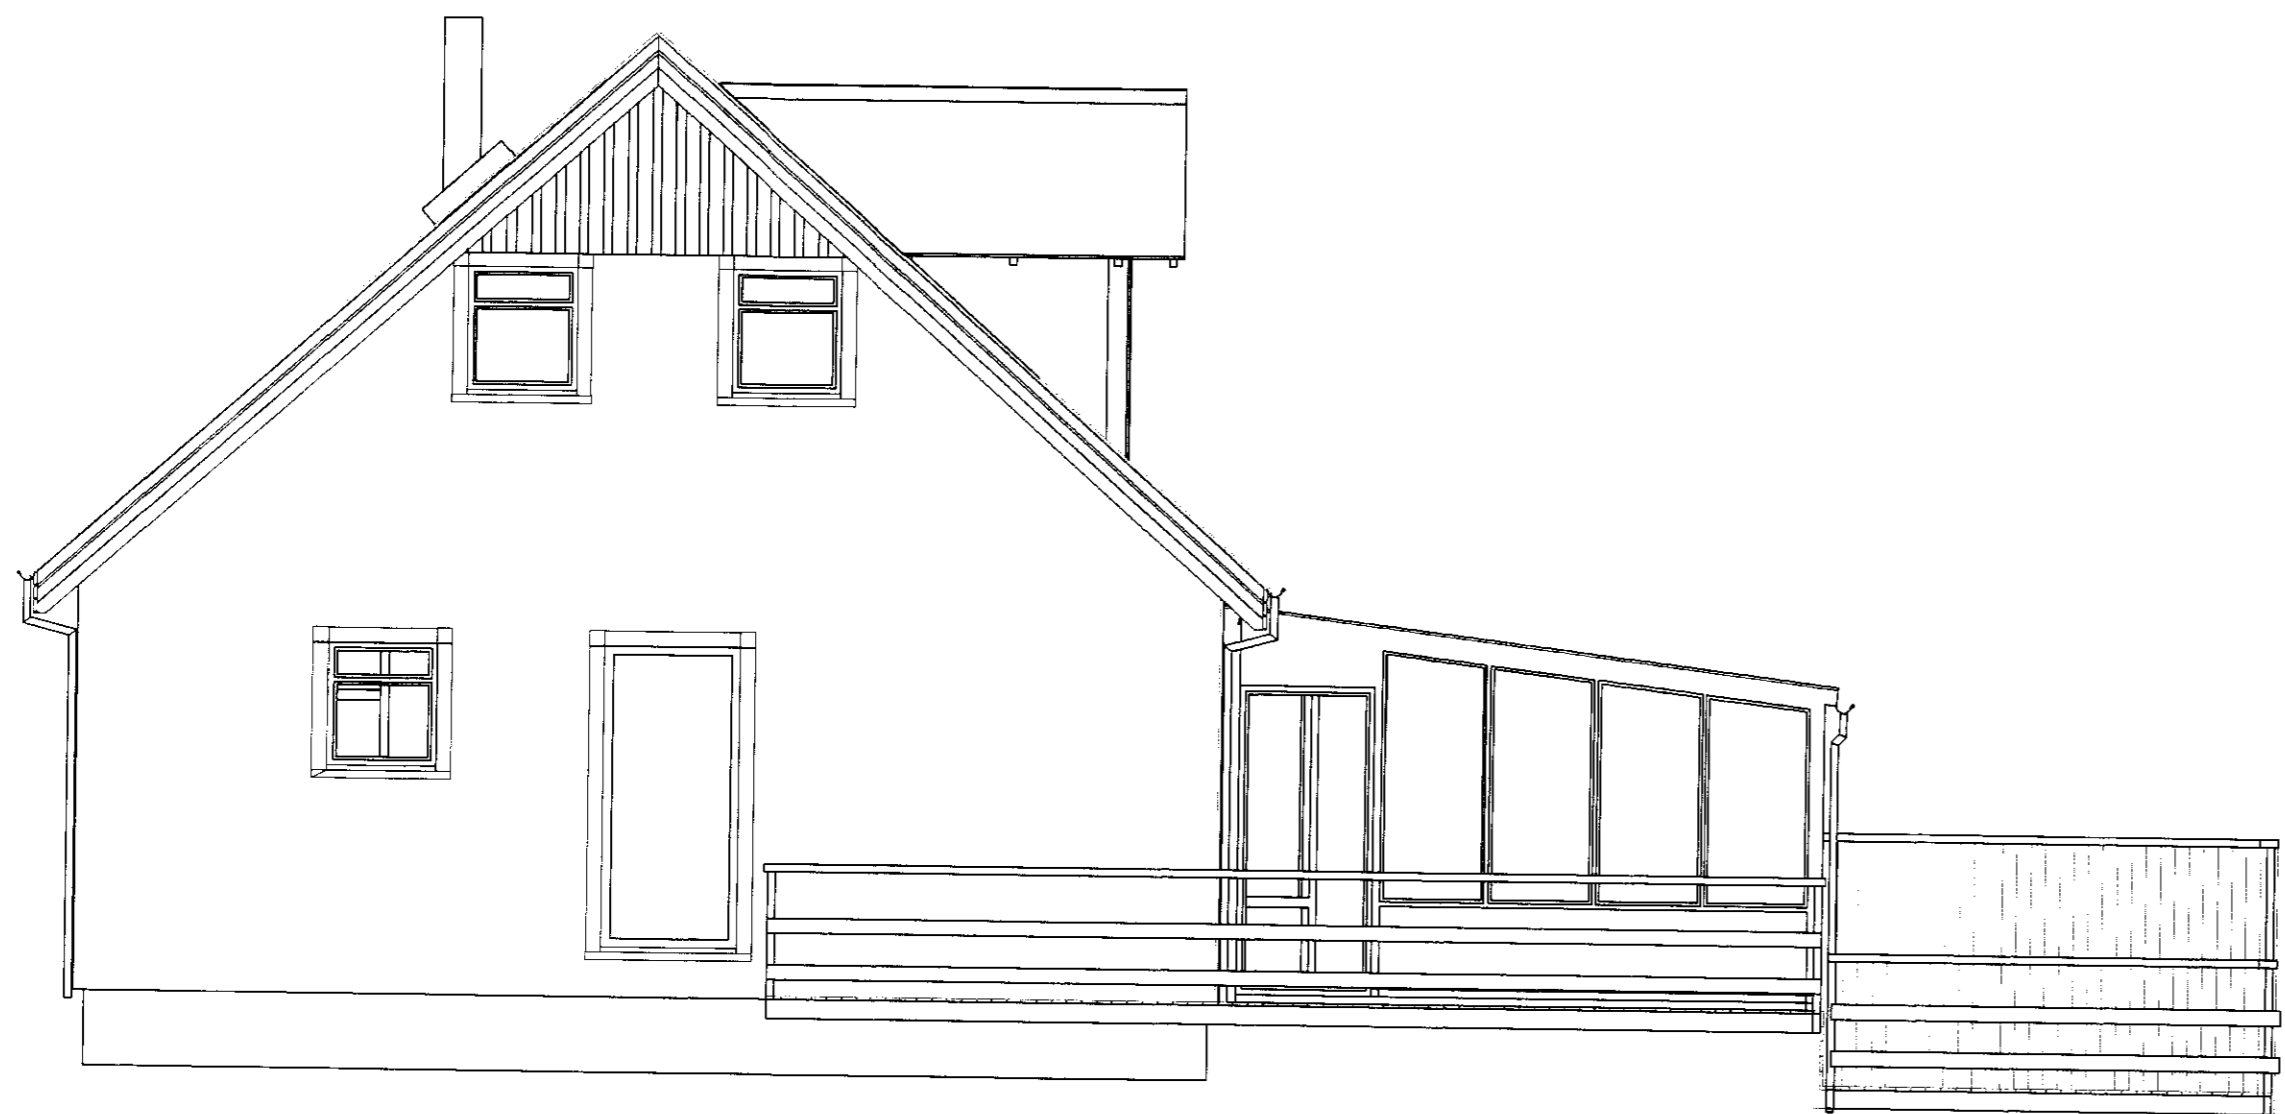

SUÐUR

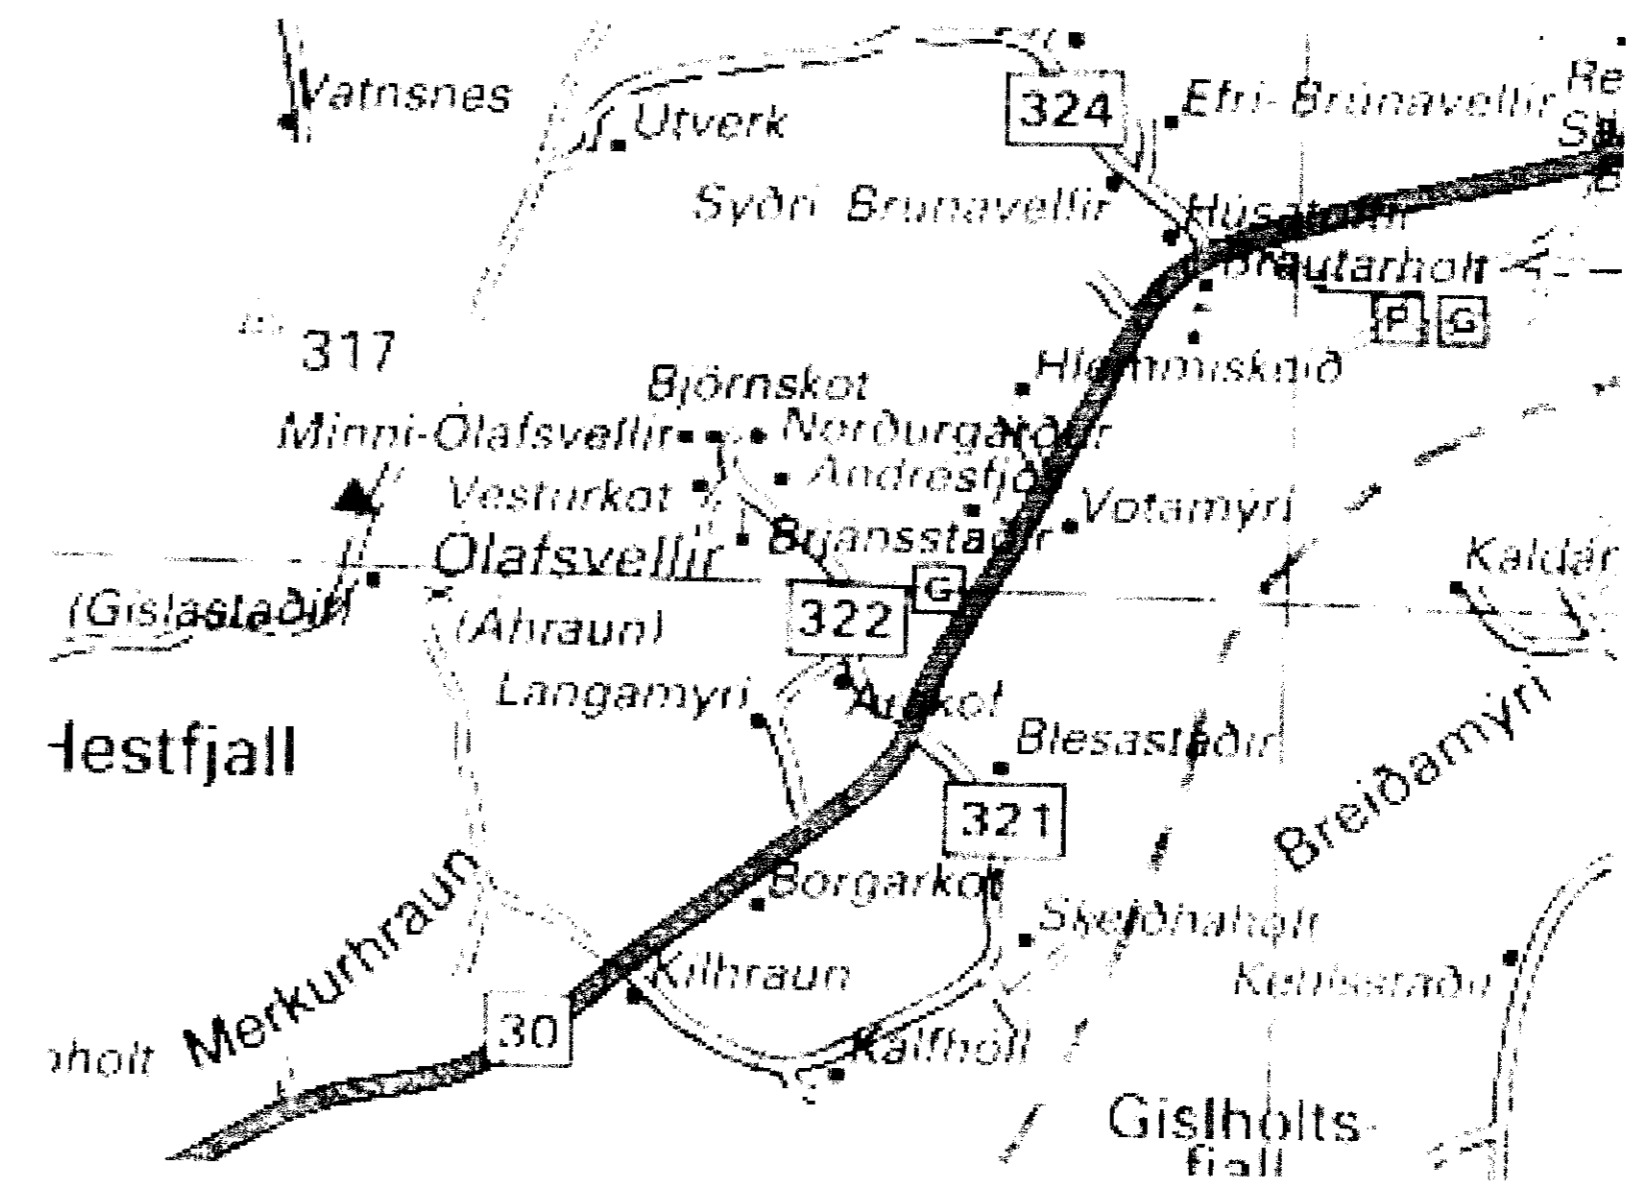

VESTUR

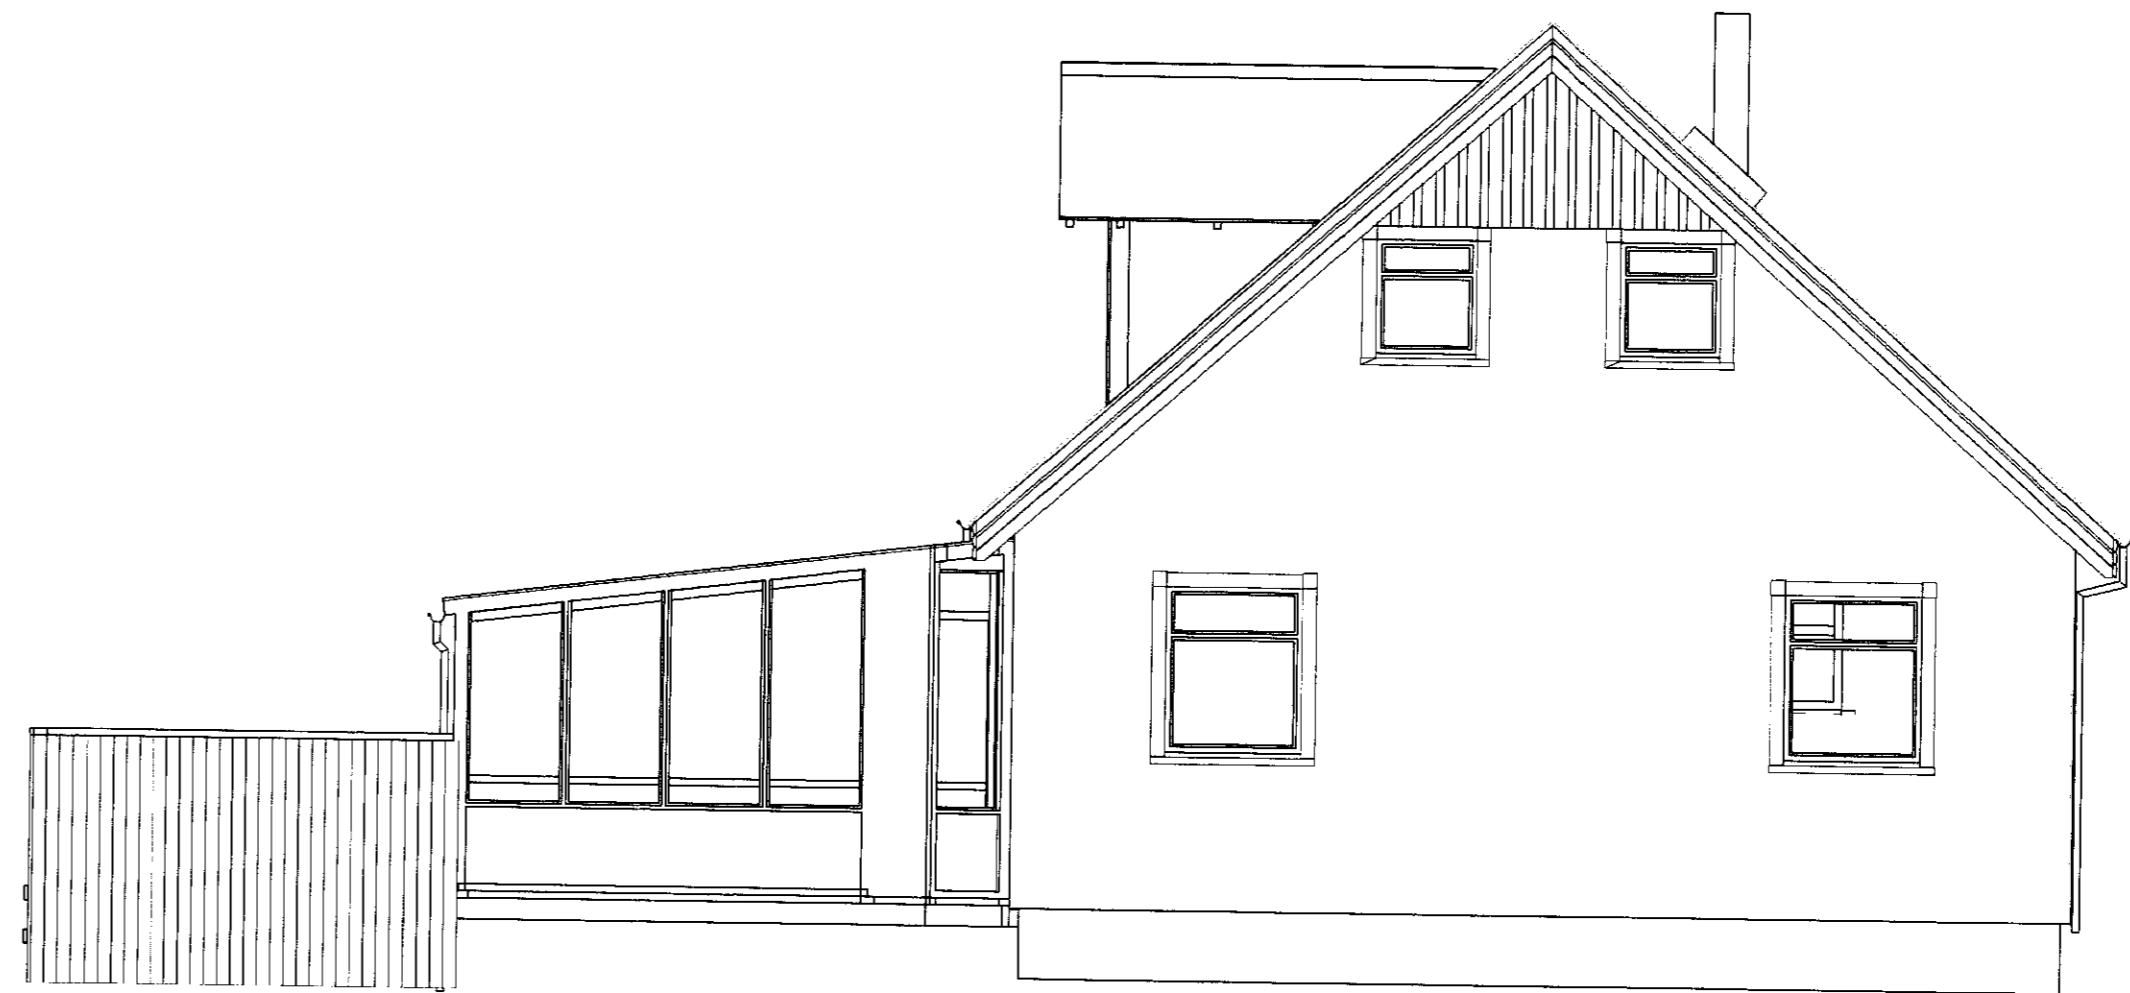

AUSTUR

Sveinn Þorsteinsson
 Sveinn Þorsteinsson 170653-5219

| | | | | | |
|-------------------|-------------------|-----------------|--------------------------------|---------------------------|-----------------|
| Hannað af: STH | Yfirfarið: STH | Breytingartexti | Tekningarnr.: MO-04.08.2003 | Dagsetning: 04.05.2004 | Kvarði: 1:50 |
| Jón Kristjánsson | | | Minni Ólafsvellir / Sólstofa | | |
| | | | X | Útgáfa: A | Blaði: 1/3 |