


Samyð. 16.07.2002
 BYGGINGARFULLTRÚI
 SKEIÐA OG GNUPPLAHRREPPS
Ólafur Sveinsson

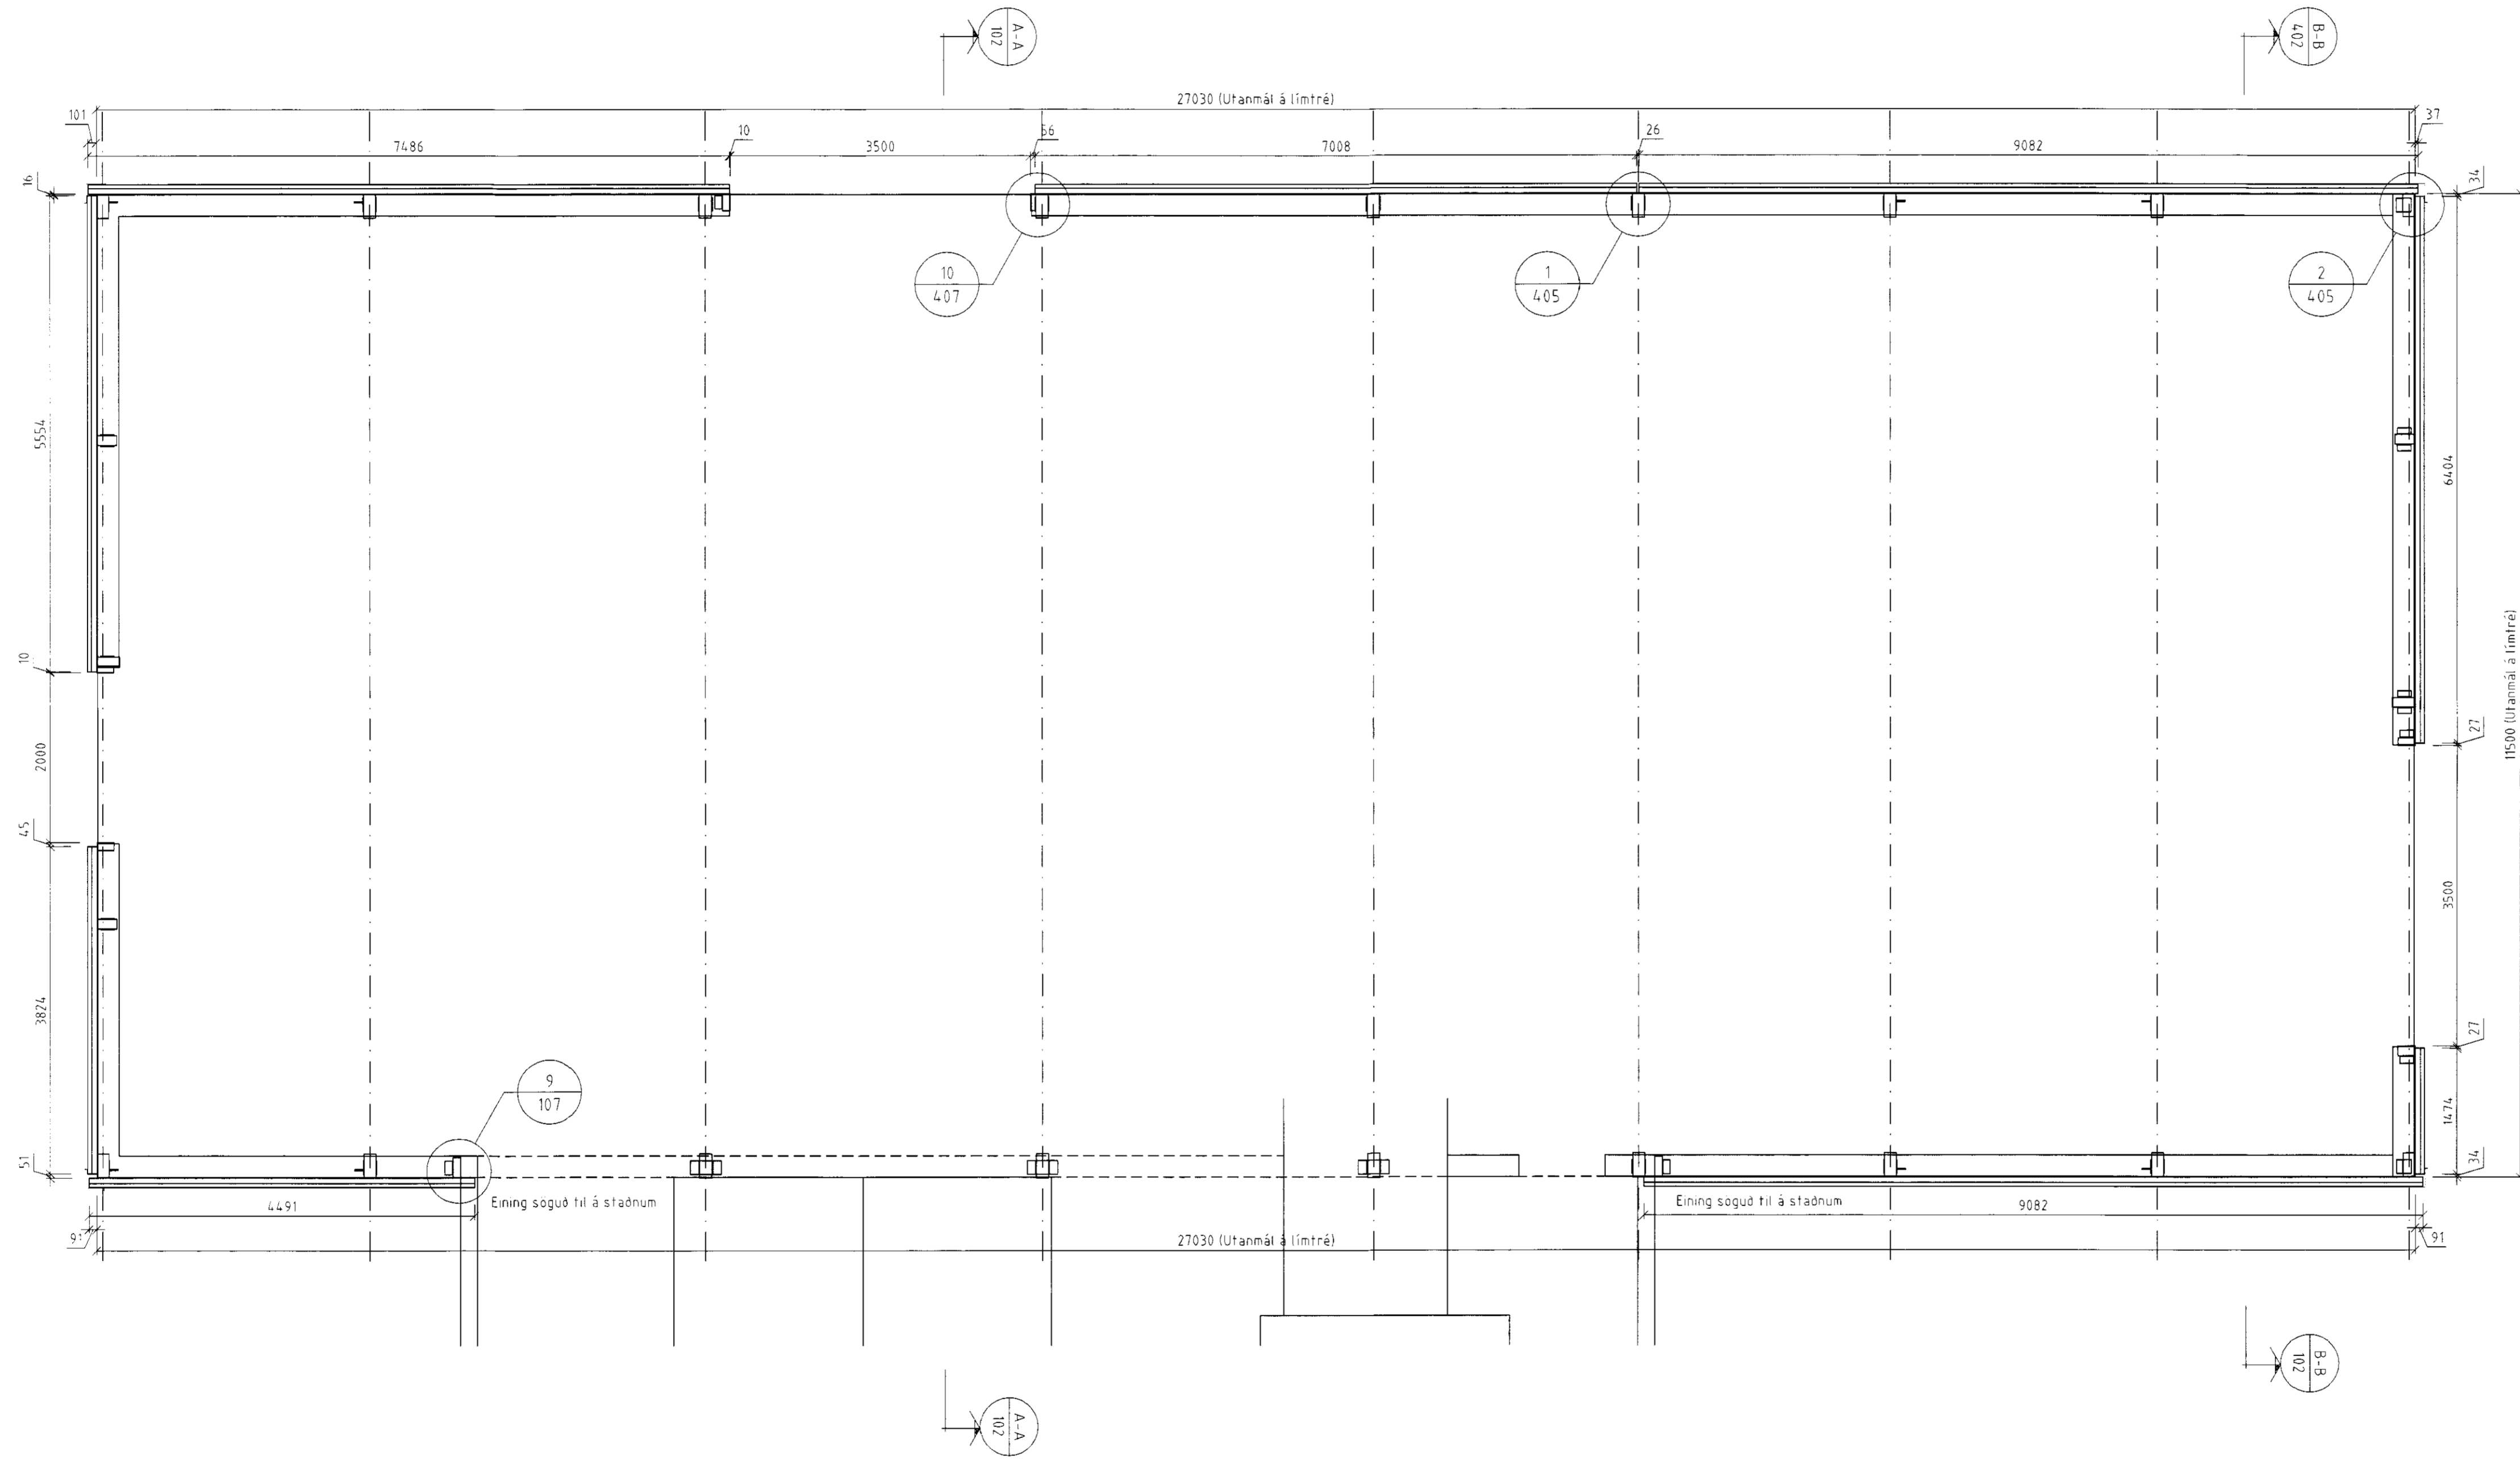

ÖLL AFNOT OG AFRITUN TEIKNINGAR AD HLUTA EÐA Í HEILD ER HÁÐ SKRIFLEGU LEYFI LÍMTRÉS HF

Númer	Dags	Skýring breytingar	Br.	af
LÍMTRÉ HF.				
<small> Tískild Vidarséð 2b, 110 Reykjavík Sími: 530 6000 Fax: 530 6019 </small>		<small> MKV. 150 DAGS. 13.06.2002 VERKNR. 2002010009 TEKN. HK REKN. HK YFRF. </small>	<small> ÚTGÁFA NR. 1 NR. TEIKNINGAR </small>	<small> 401 </small>
<small> HEITI VERKS Reykir Skeiðum - Fjós 2002 </small>		<small> NAFN HÖNNUÐAR Helgi Kjartansson Byggingateknifræðingur kt. 030270-5419 </small>		<small> DAGS. ÁRITUNAR <i>08.07.02</i> </small>
<small> HEITI TEIKNINGAR Yfiringar á þak og vegg Grunnmynd í hæð neðstu eininga </small>		<small> ÁRITUN HÖNNUÐAR <i>Helgi Kjartansson</i> </small>		<small> DAGS. ÁRITUNAR </small>