




- 1 útihús
- 2 vélageymsala
- 3 dælur
- 4 íbúðarhúsi
- 5 nýtt íbúðarhúsi

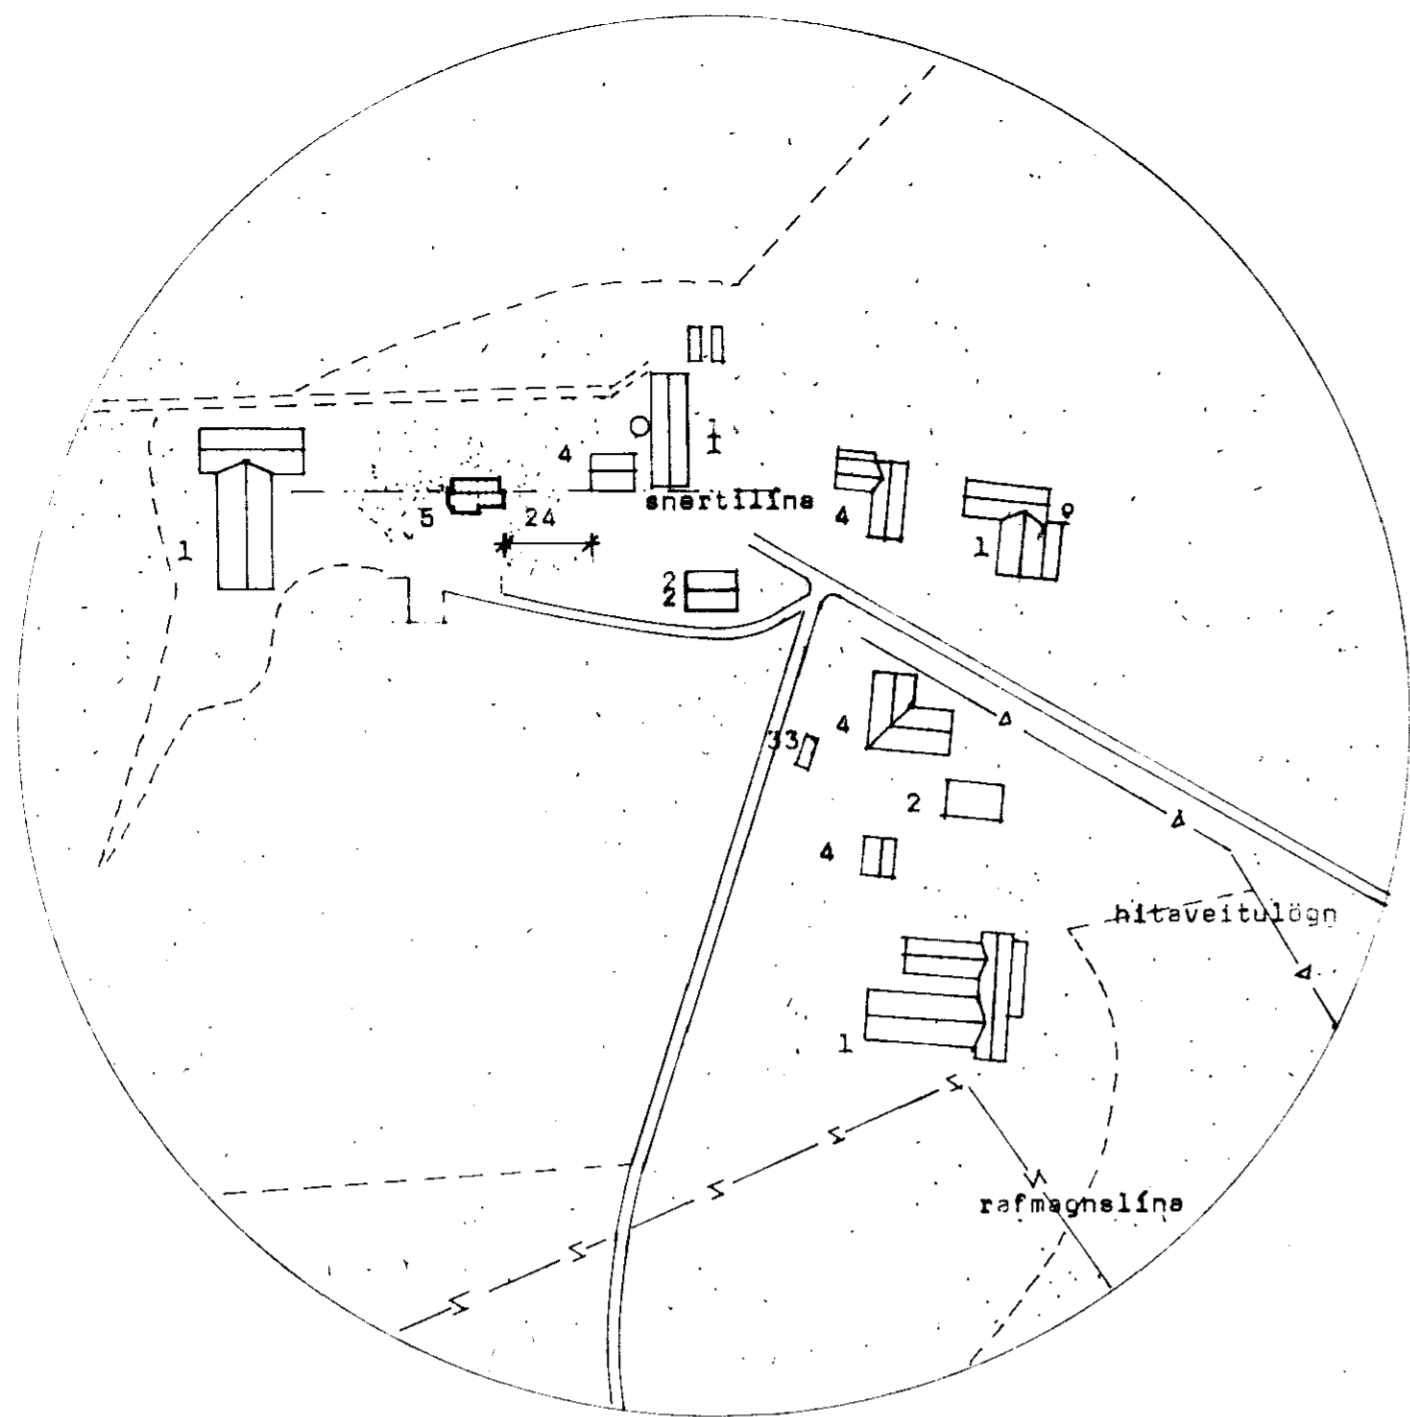


afstæðamynd
m. 1:2000

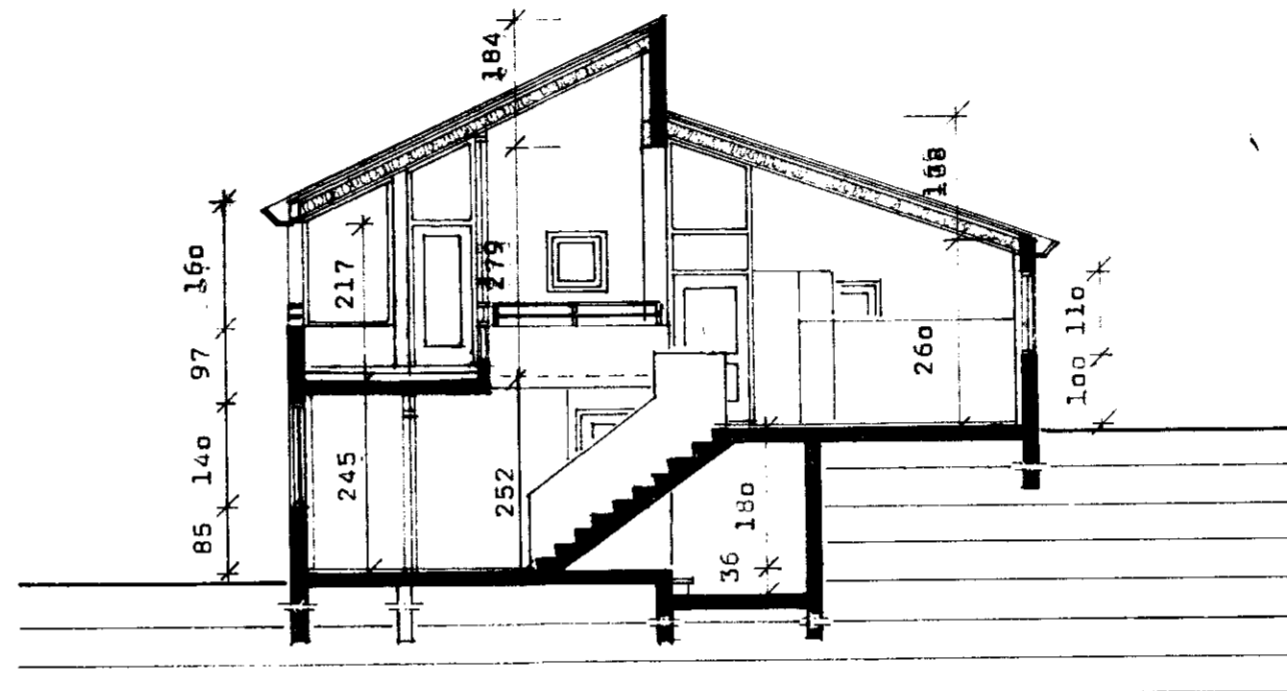

þverskurður

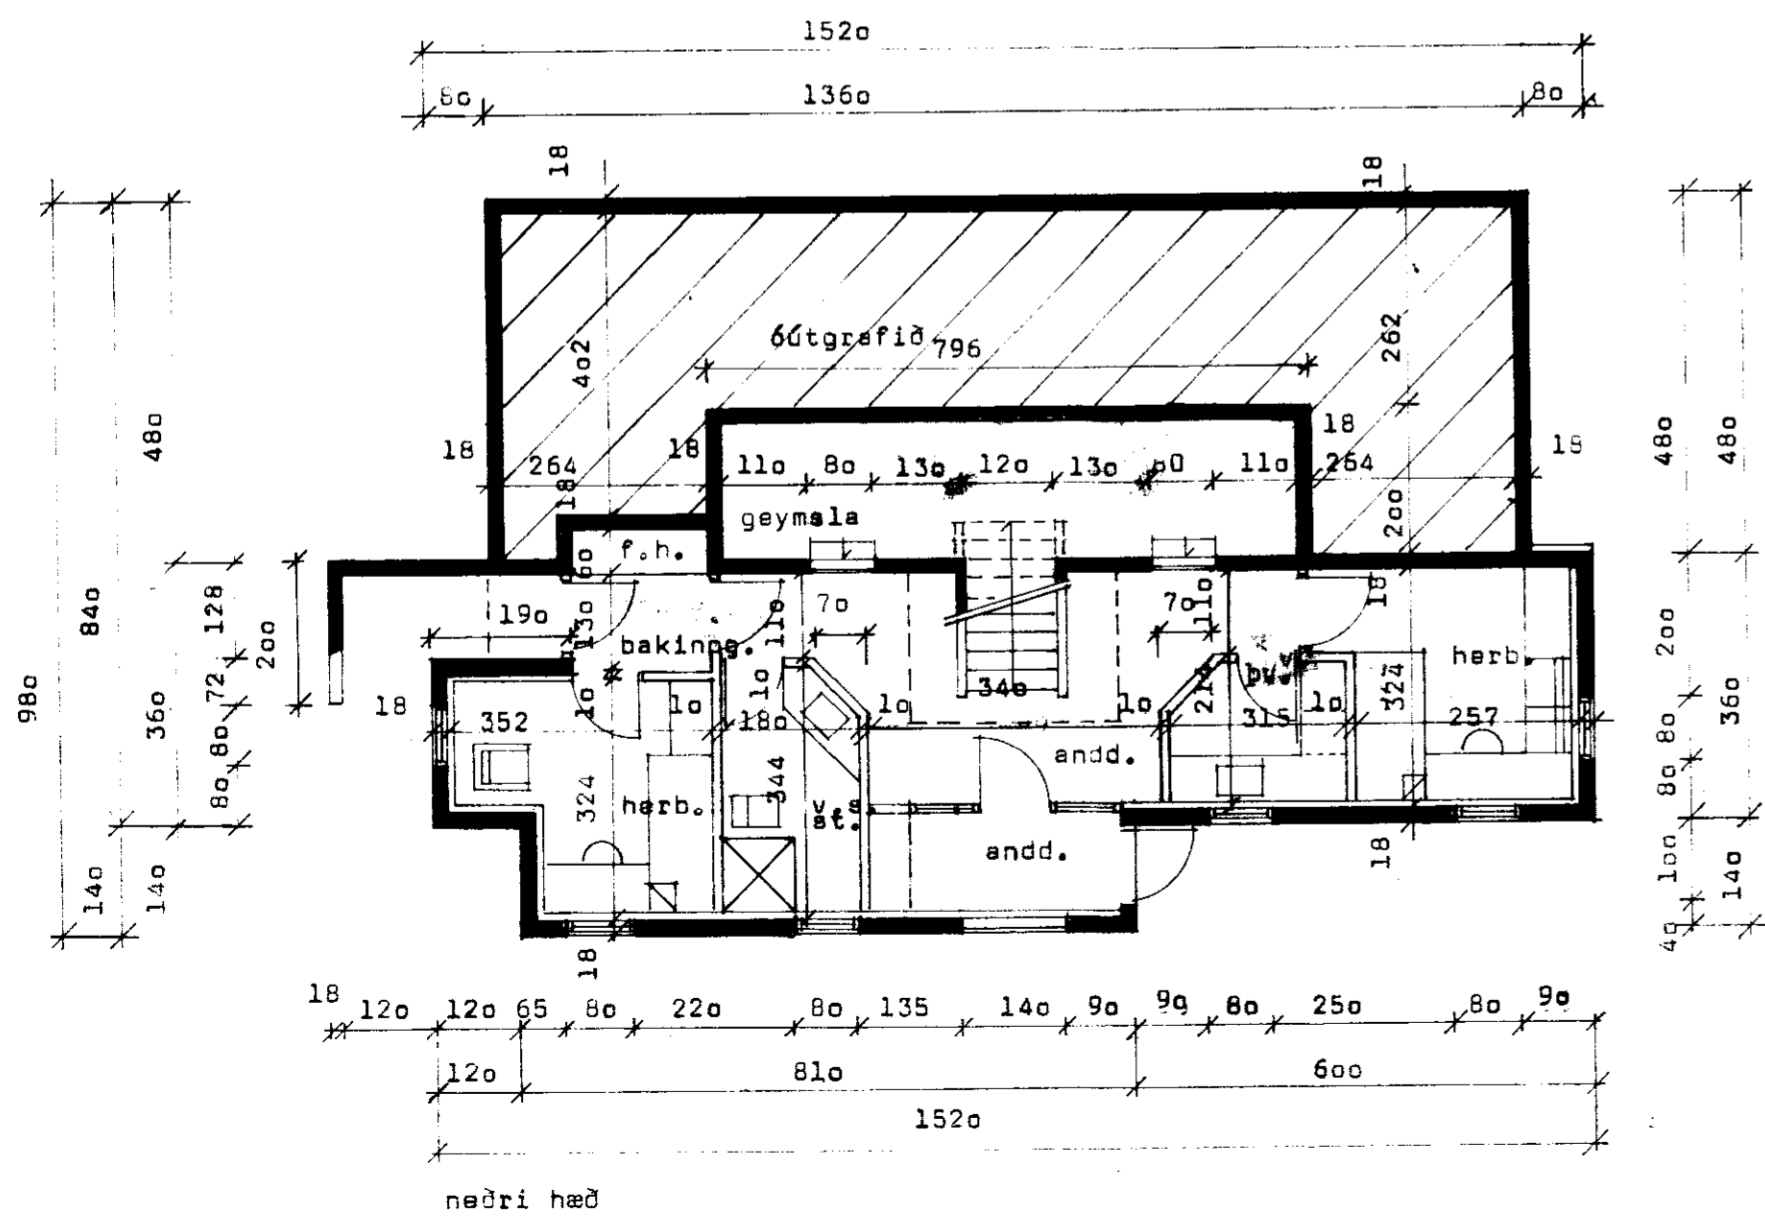

næðri hæð

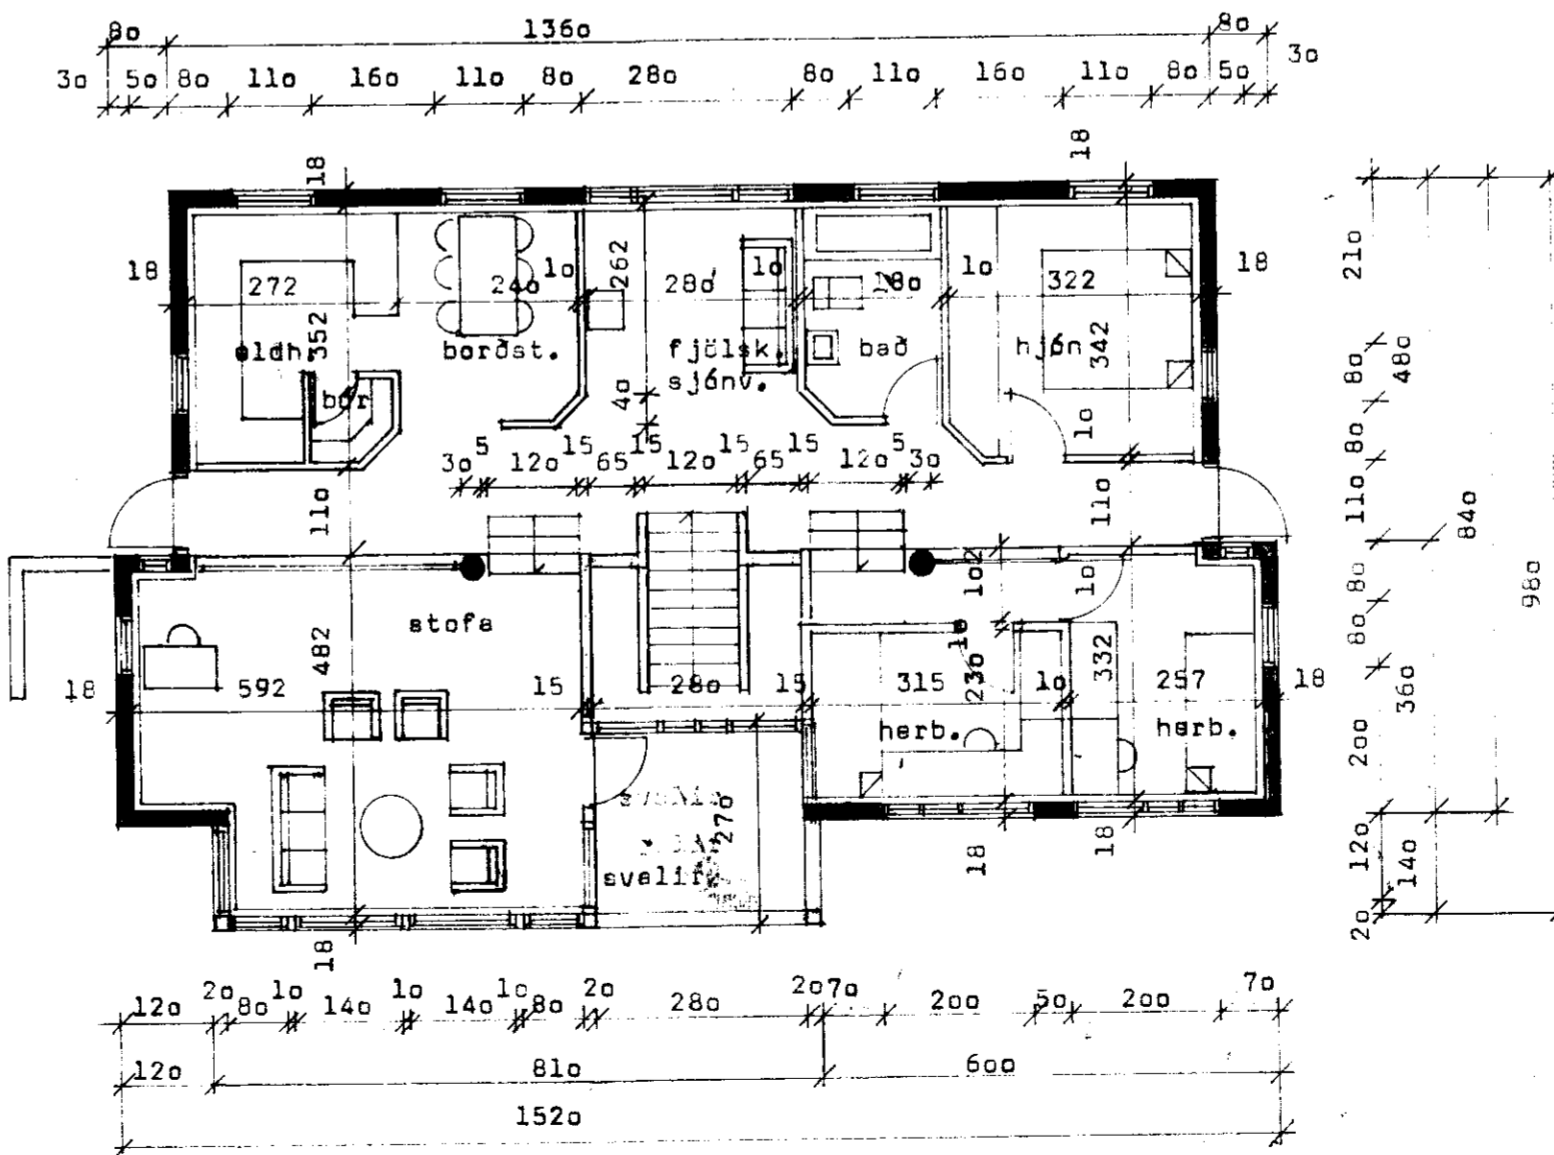

efri hæð

BL BYGGINGASTOFNUN LANDBUNADARINS
LAUGAVEGI 120, REYKJAVÍK, SÍMI 25444

Reykir I, Skriðahreppi, Arnessýslu
Íbúðarhúsi stærð 181 m² 572,7 m³

Björn H. Hannesson

TEIKN NR 06-3744

BLAD NR. A-1

MÆLIKVARDI 1:100

DAGSETNING 22.9.88

HANNAÐ Björn H.J.