



MÓTTAKIÐ  
 09 OKT. 2012  
 Byggingafræði uppáv Amessyslu og Fíðahr.

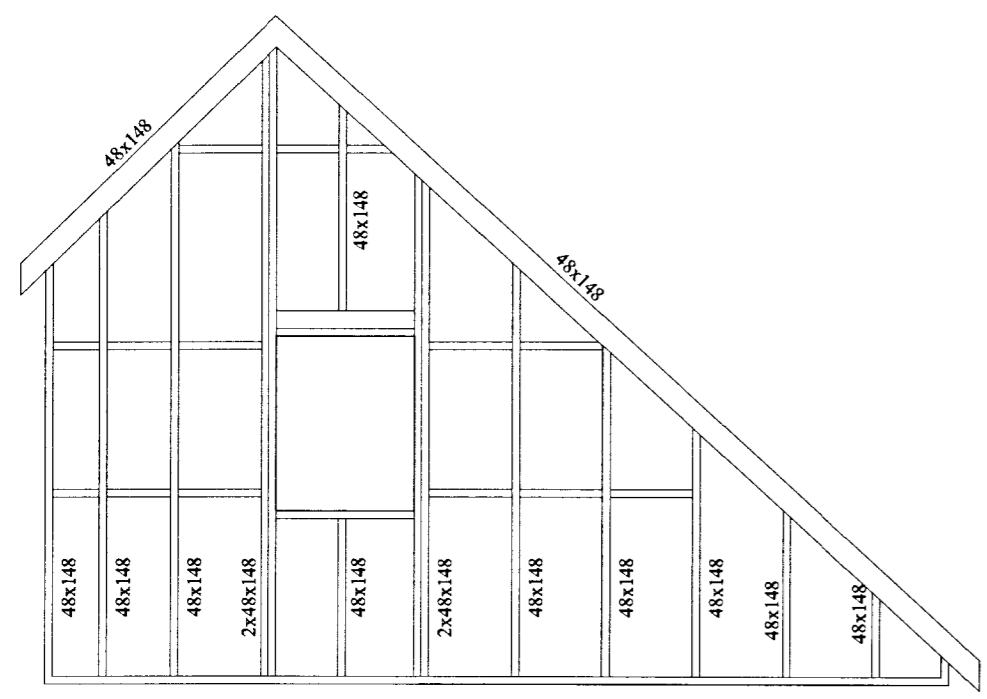

Veggur 02 mk. 1:50

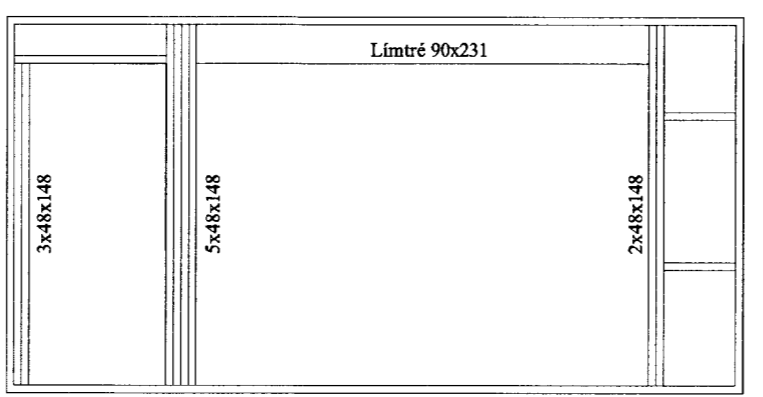


Veggur 01 mk. 1:50

TRÉVIRKI


- ALMENNT
- Burðarviðir:
  - Styrkleikaflokkur er C18 fyrir furu og greni, nema annað sé sérstaklega tilgreint
  - Styrkleikaflokkur er GL32 fyrir límré
  - Ísteypta sperruenda og annan óvarinn við skal verja með tveimur umferðum af viðurkenndri grunnfúavörn
  - Setja skal asfaltþappa á milli þegar timbur leggst að steypu

Þakklæðning:  
 Ofan á þakbita er lagður þakpappi sem skal skara minnst 10cm. Undir þappa skal strengja borða og skal þappinn festur við bita með heftum

Ef efsta lag þakklæðningar er bástál (galv. eða aluzink) skal það neglast við þakbita með heitgalvanhúðuðum kambþaksaum 42/75 með gúmmíþéttingu, sjá skýringarmynd

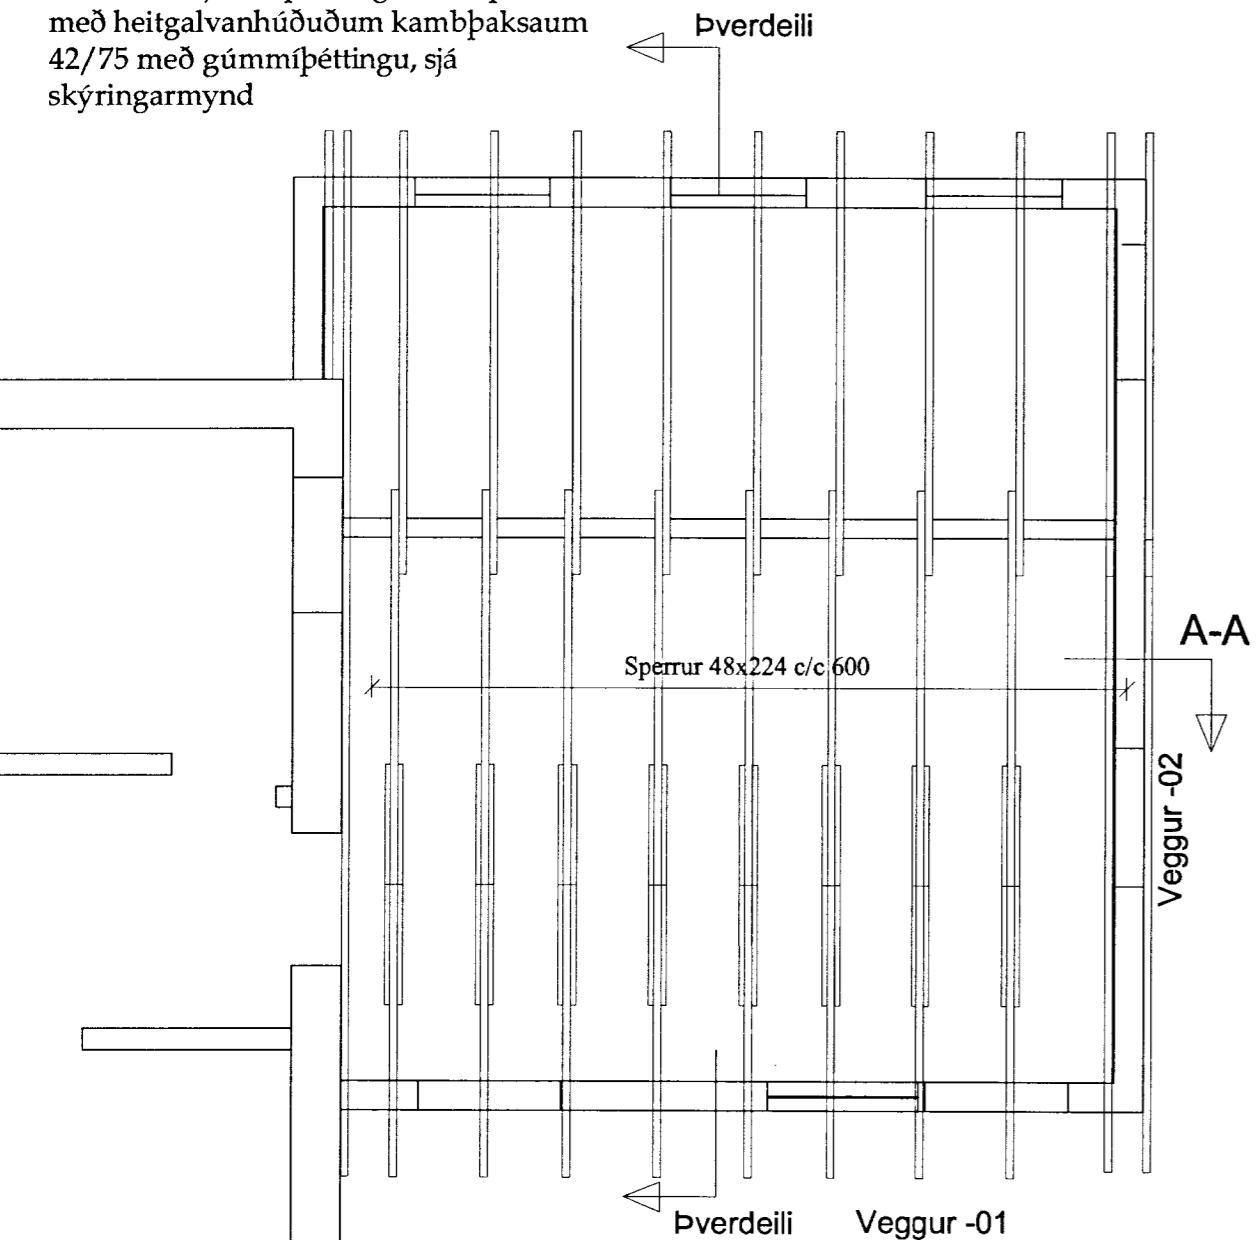

Grunnmynd Þaks mk. 1:50

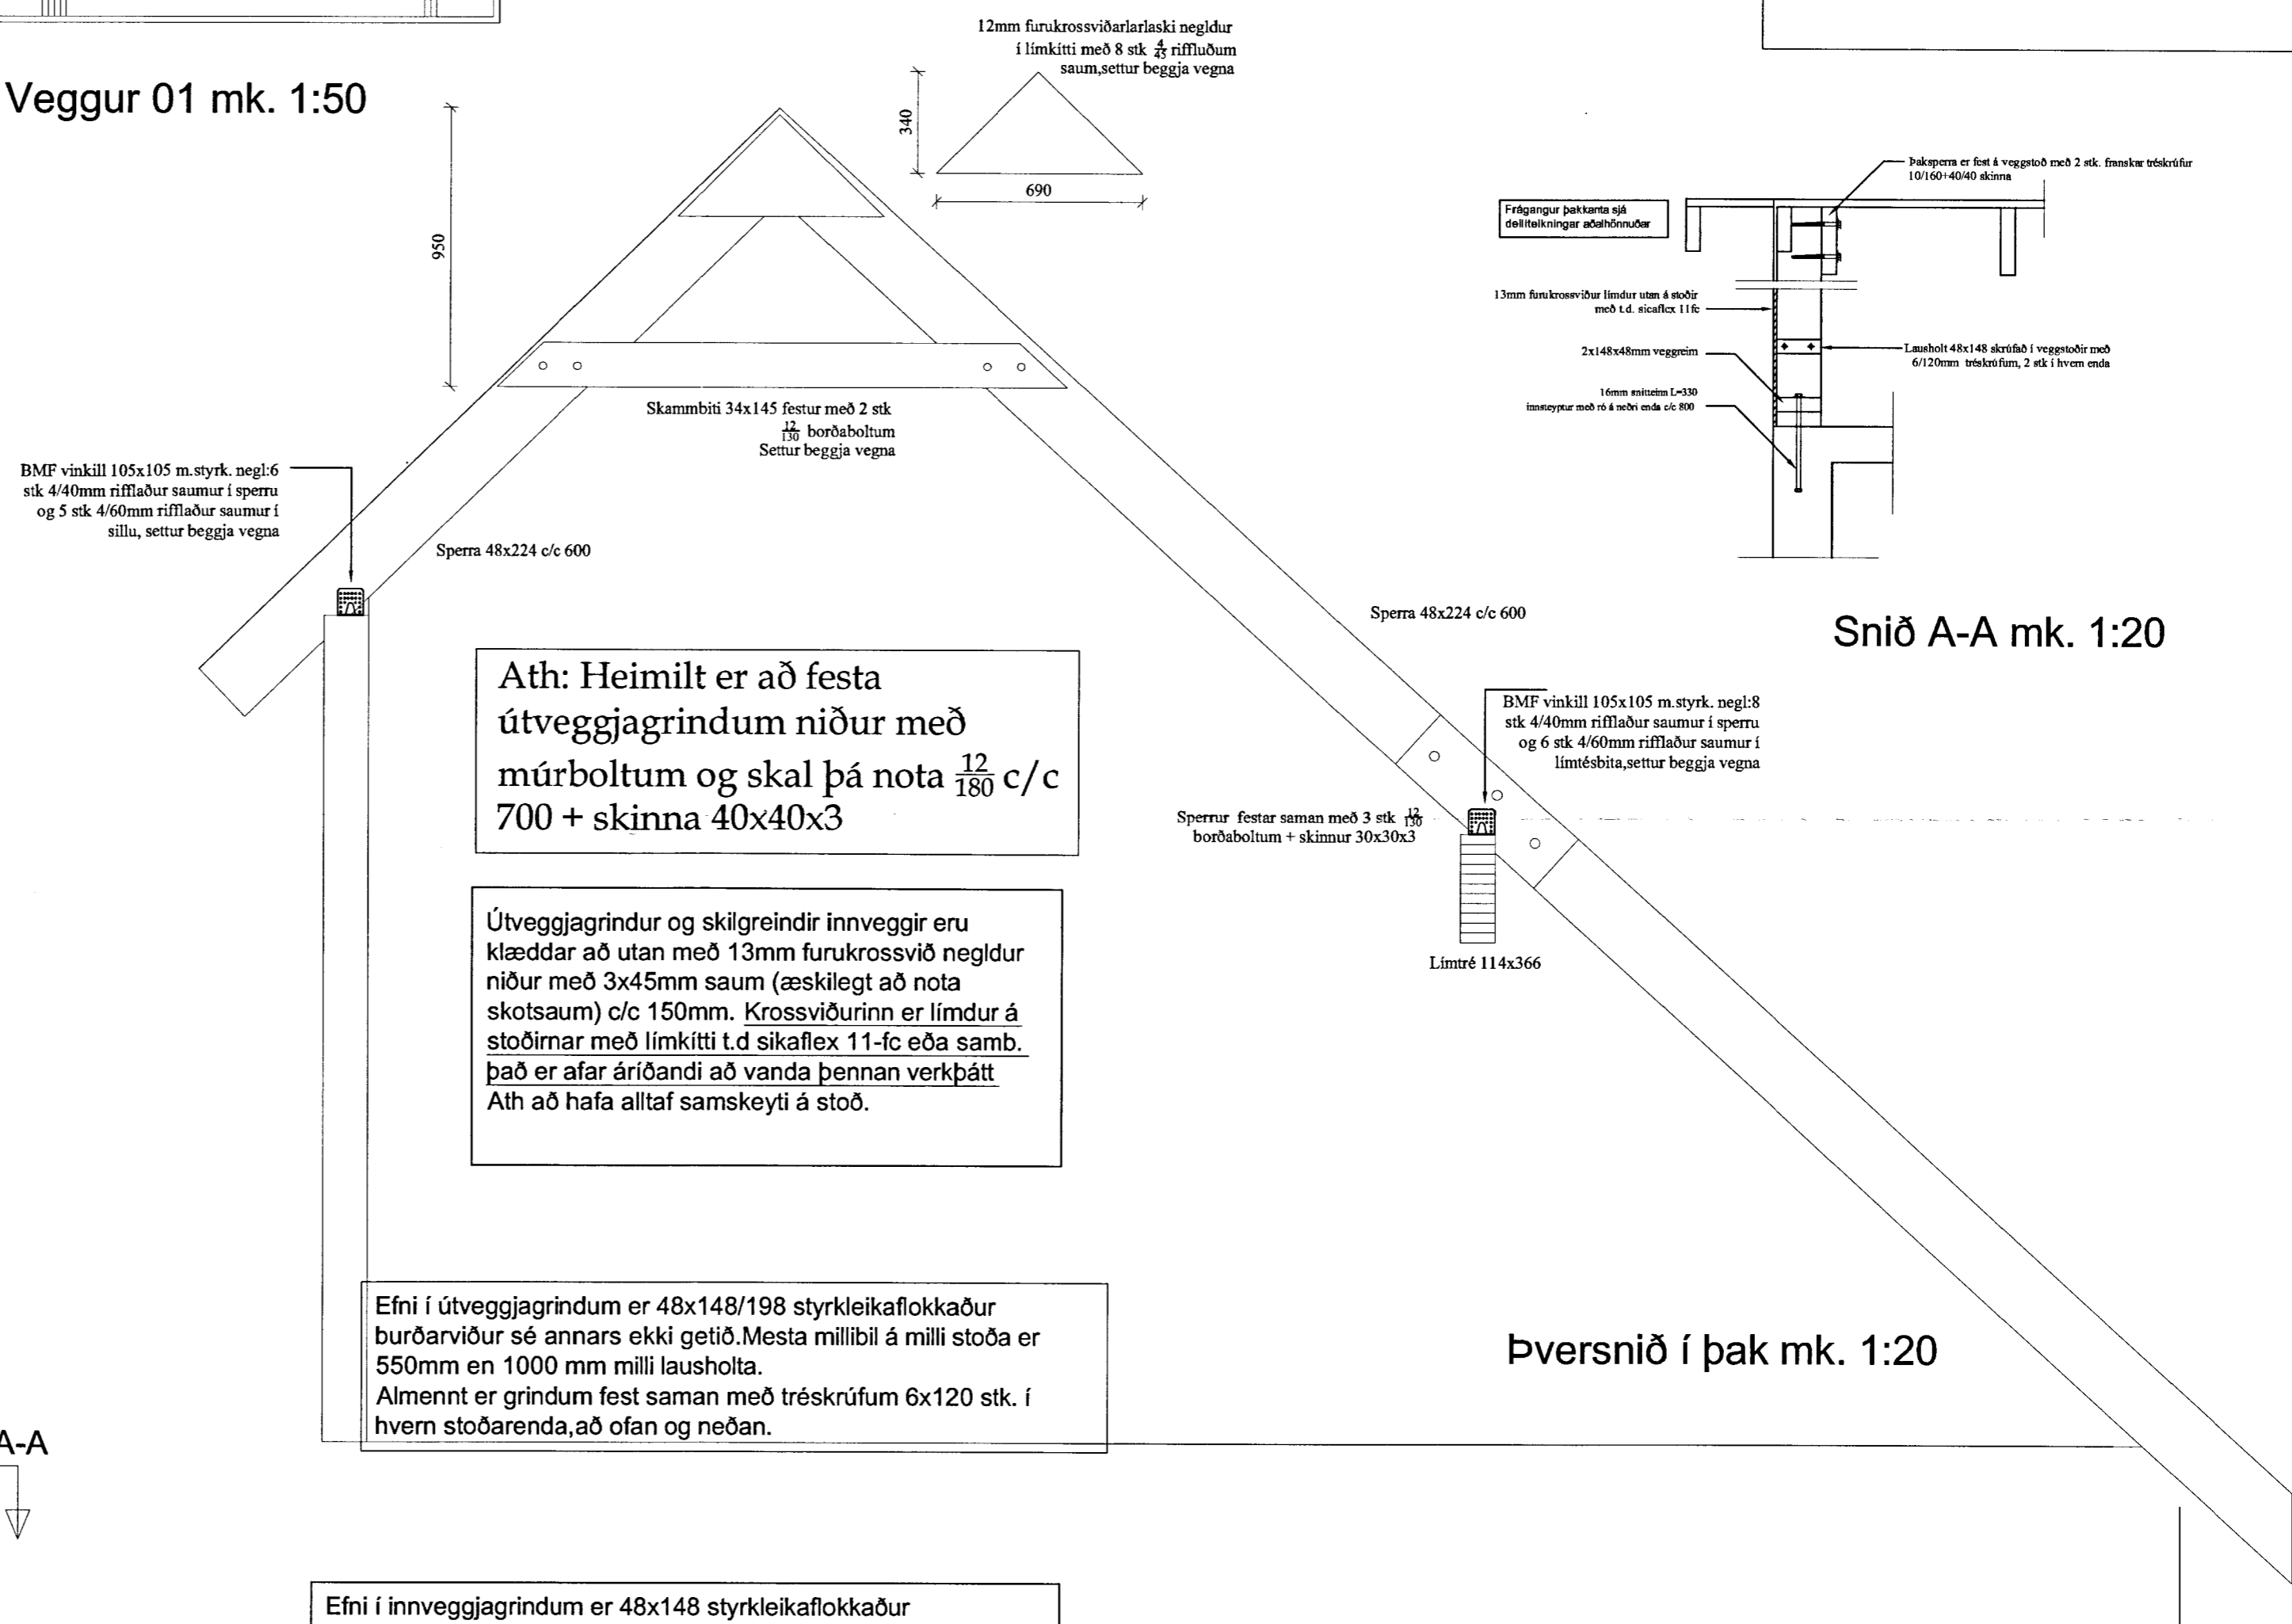


Snið A-A mk. 1:20

Ath: Heimilt er að festa útveggjagrindum niður með múrboltum og skal þá nota  $\frac{12}{180}$  c/c 700 + skinna 40x40x3

Útveggjagrindur og skilgreindir innveggir eru klæddar að utan með 13mm furukrossvið negldur niður með 3x45mm saum (æskilegt að nota skotsaum) c/c 150mm. Krossviðurinn er limdur á stoðirnar með límkitti t.d sikaflex 11-fc eða samb. Það er afar áriðandi að vanda þennan verkþátt Ath að hafa alltaf samskeyti á stoð.

Efni í útveggjagrindum er 48x148/198 styrkleikaflokkaður burðarviður sé annars ekki getið. Mesta millibil á milli stoða er 550mm en 1000 mm milli lausholta. Almennt er grindum fest saman með tréskrúfum 6x120 stk. í hvern stoðarenda, að ofan og neðan.

Efni í innveggjagrindum er 48x148 styrkleikaflokkaður burðarviður. Mesta millibil á milli stoða er 600mm en 1000 mm milli lausholta. Almennt er grindum fest saman með tréskrúfum 6x120 stk. í hvern stoðarenda. Skilgreindar vegggrindur eru krossviðarklæddar öðru megin með 13mm furukrossvið sem er festur með riffluðum skotsaum c/c 150. INNVEGGJAGRINDUM ER FEST NIÐUR MEÐ 12/120 MÚRBOLTUM +30/30 SKINNA, C/C 600 OG HVERGI MINNA EN 100MM FRÁ OPI(HURÐAGATI, VEGGENDA)

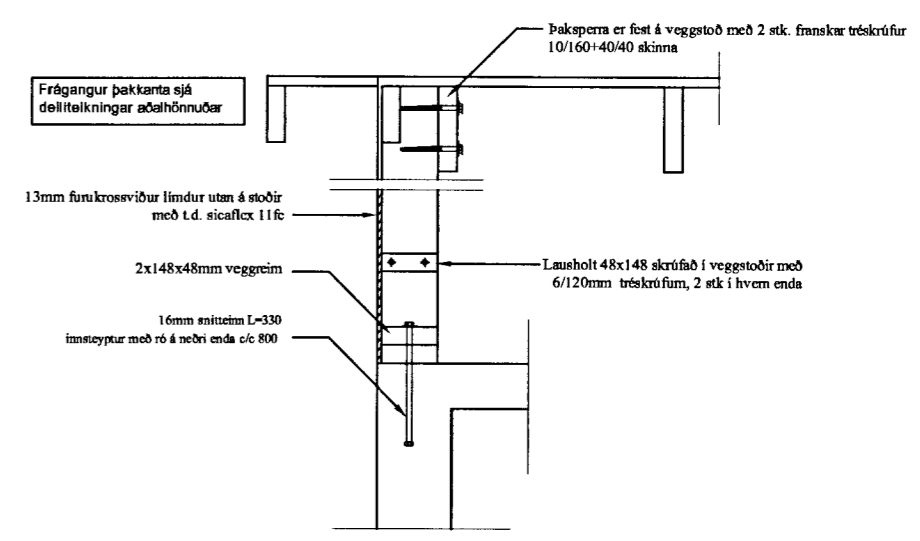

BMF vinkill 105x105 m.styrk. negl:8 stk 4/40mm rifflaður saumur í sperru og 6 stk 4/60mm rifflaður saumur í límrébita, settur beggja vegna

Sperrur festar saman með 3 stk  $\frac{12}{180}$  borðaboltum + skimmur 30x30x3

Límré 114x366

Þversnið í þak mk. 1:20

|  |                        |
|--|------------------------|
| BR.  |                        |
| VERK   | STÓRI NÚPUR            |
| VIÐBYGGING<br>þak og veggir                              | HANNAÐ: SÓ TEIKNAD: SÓ |
| KVARDI: 1:50/20  | KENNITALA: 180160-3109 |
| BYGGINGAÞJÓNUSTA BÆNDASAMTAKA ÍSLANDS                    |                        |
| BÆNDAHÖLLINNI, HAGATORGI, 107 REYKJAVÍK - Sími: 563-0300 |                        |
| VERK NR.   | TEIKN NR. BR.          |