


C ←

B ←

→ A


Reim utan á útveggi  
50x200 gaghvarin  
Fest með múrboltum  
M12x180 m/m 800mm

Reim utan á útveggi  
50x200 gaghvarin  
Fest með múrboltum  
M12x180 m/m 800mm

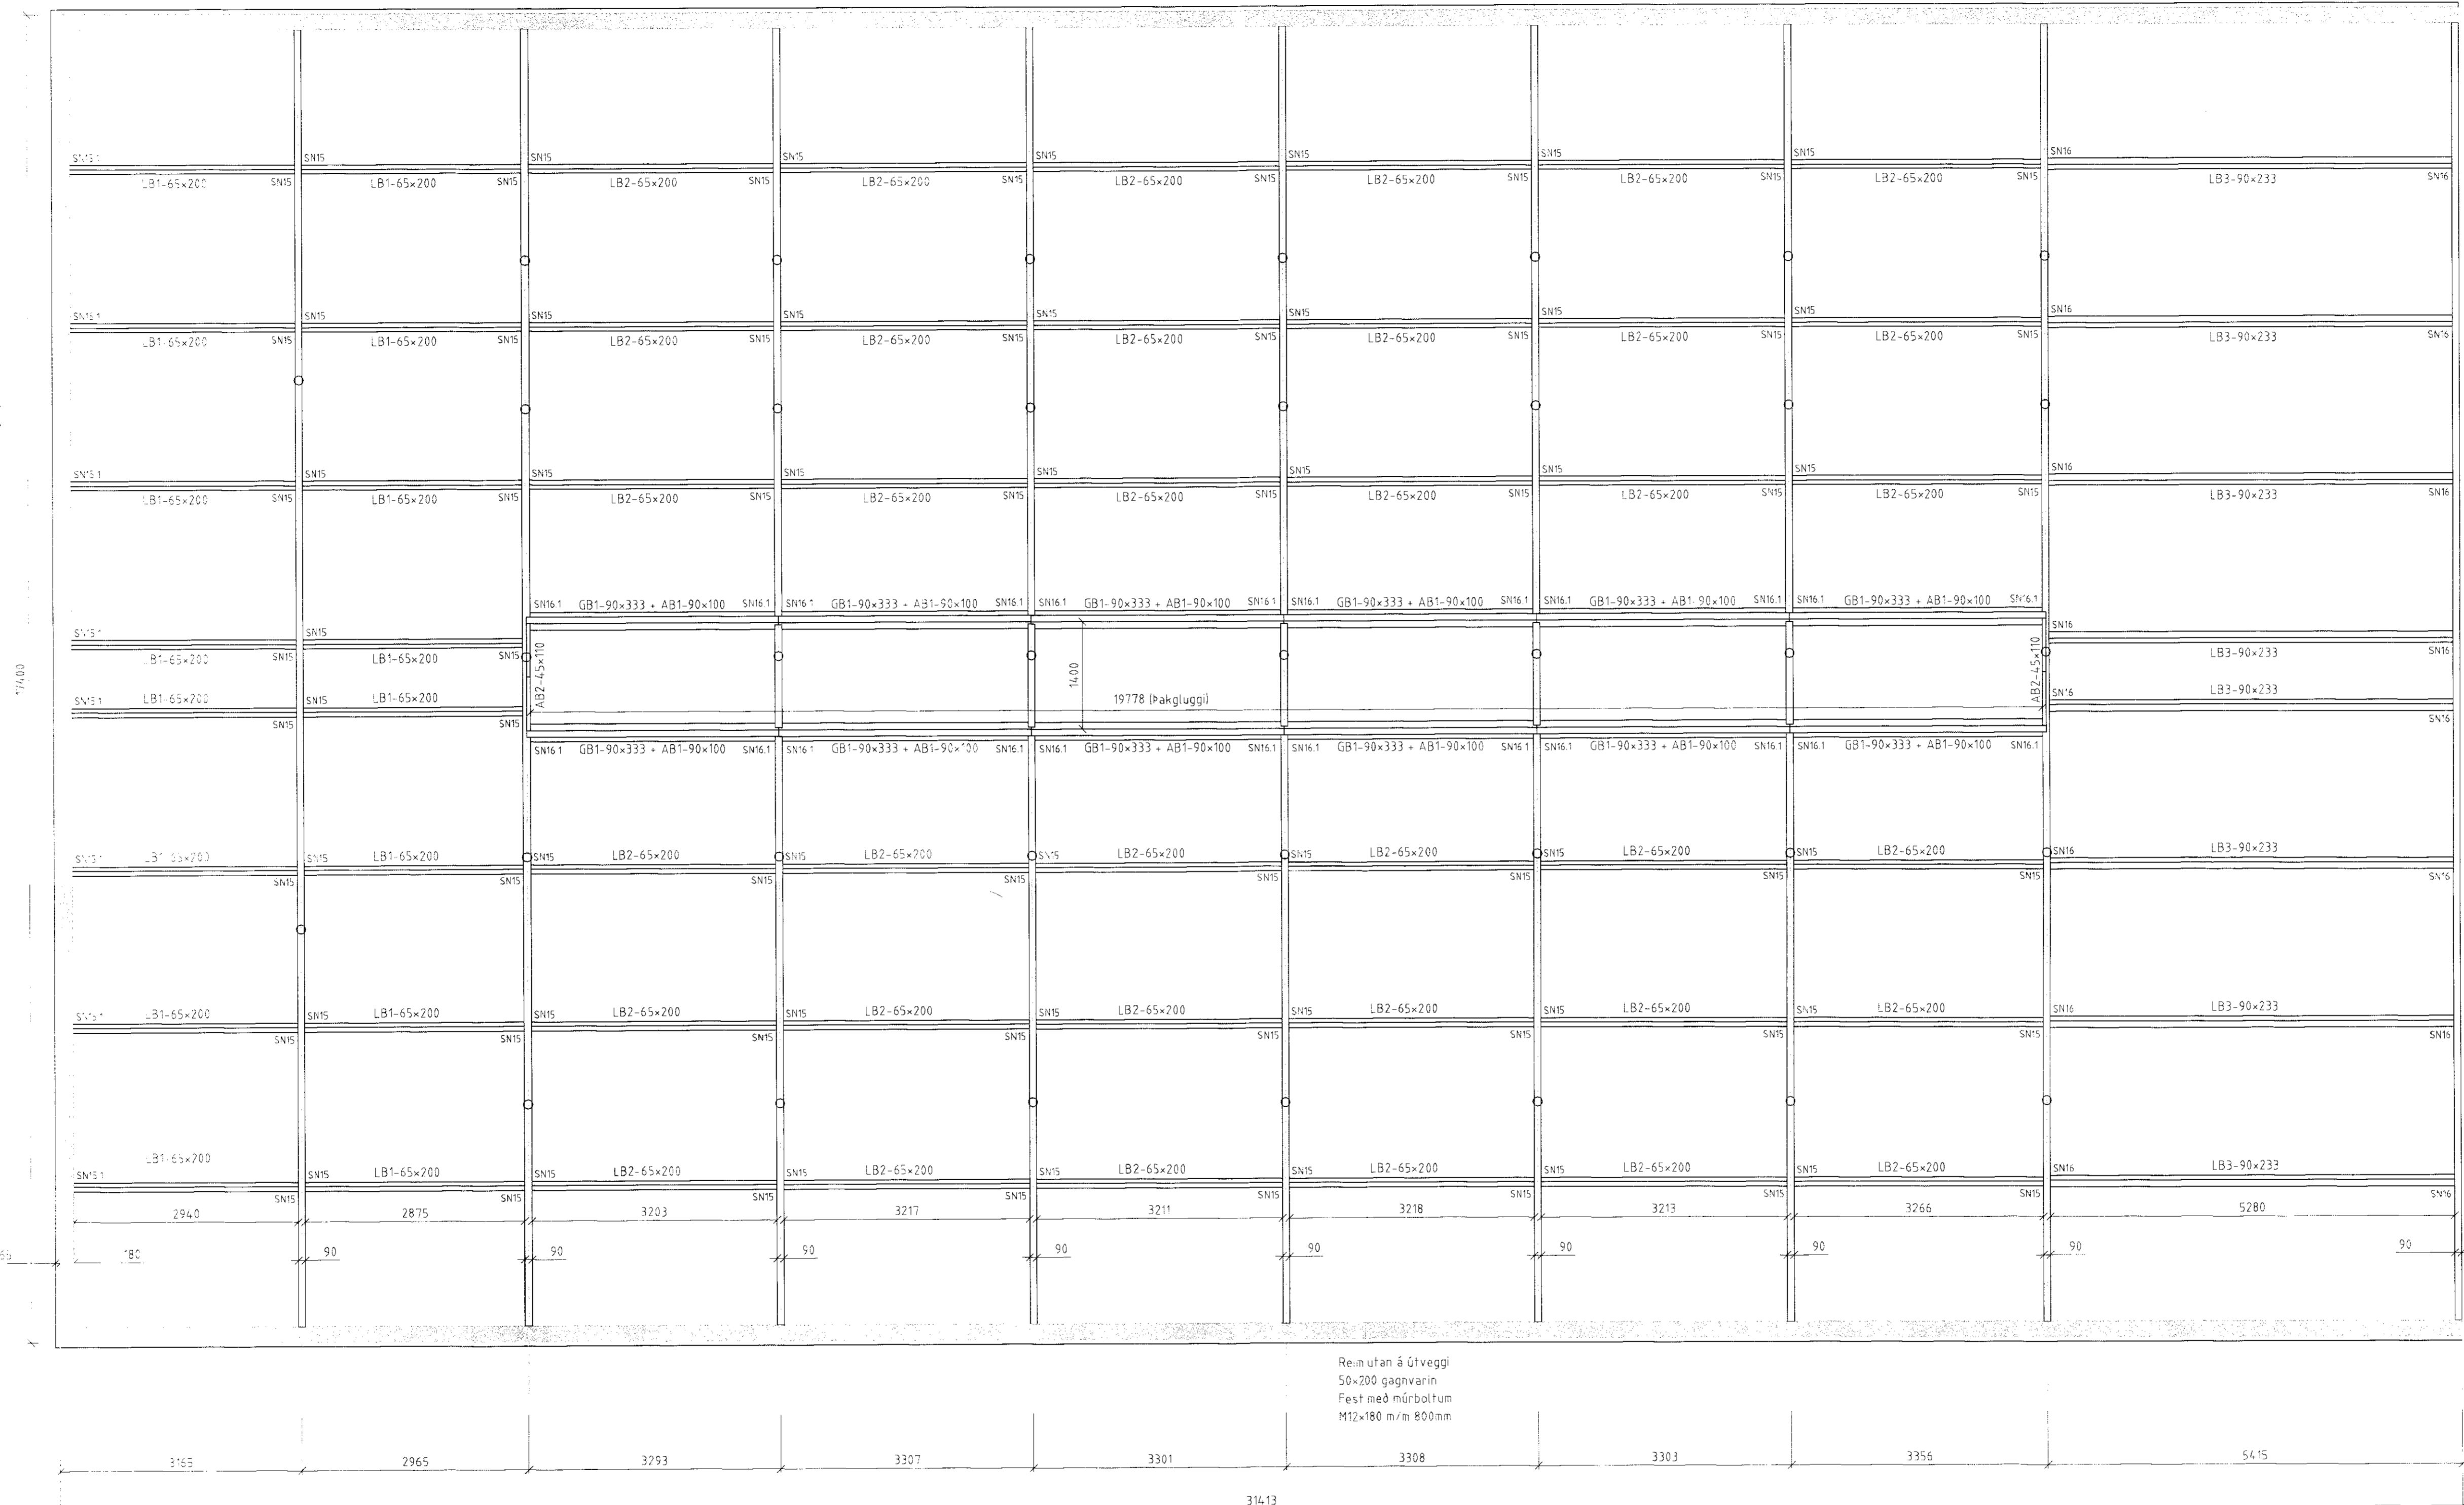

Reim utan á útveggi  
50x200 gaghvarin  
Fest með múrboltum  
M12x180 m/m 800mm

Dakviðir - yfirlitsmynd

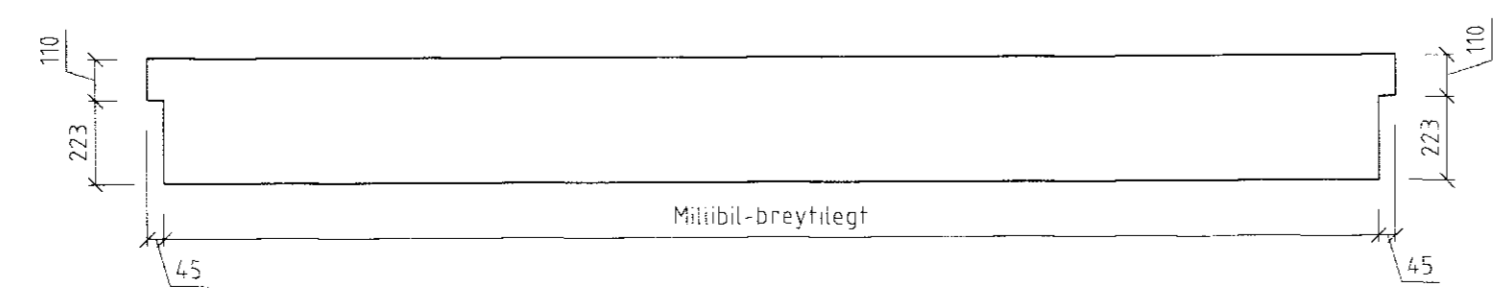

Endasögun á gluggabirum GB1-90x333-12 stk.

ÖLL AFNOT OG AFRITUN TEIKNINGAR AD HLUTA EDA Í HEILD ER HÁÐ SKRIFLEGU LEYFI LÍMTRÉ'S HF																							
Númer:	Dags:	Skýring breytingar:	Br. af:																				
<table border="1"> <tr> <td rowspan="2"> </td> <td>HKV.</td> <td>DAGS</td> <td>VERKNR</td> <td>ÚTGAFU NR.</td> </tr> <tr> <td>150/120</td> <td>11.07.2003</td> <td>2002090027</td> <td>1</td> </tr> <tr> <td>TEIKN.</td> <td>REKIN</td> <td>YFRF.</td> <td colspan="2">NR. TEIKNINGAR</td> </tr> <tr> <td>HK</td> <td>HK</td> <td></td> <td colspan="2">101</td> </tr> </table>						HKV.	DAGS	VERKNR	ÚTGAFU NR.	150/120	11.07.2003	2002090027	1	TEIKN.	REKIN	YFRF.	NR. TEIKNINGAR		HK	HK		101	
	HKV.	DAGS	VERKNR	ÚTGAFU NR.																			
	150/120	11.07.2003	2002090027	1																			
TEIKN.	REKIN	YFRF.	NR. TEIKNINGAR																				
HK	HK		101																				
HEITI VERKS <b>Stóri Núpur</b>		NAFN HÖNNUNAR Helgi Kjartansson Byggingatæknifráedingur kt. 030270-54.19																					
HEITI TEIKNINGAR <b>Endurnýjun á fjóspaki 2003</b> Límtresburðarvirki - Grunnmynd		ÁRITUN BÖNNUNAR <i>Helgi Kjartansson</i> ÁRITUN SAMRÆM HÖNNUNAR		DAGS ÁRITUNAR 21.02.03 DAGS ÁRITUNAR																			