


AFSTILLING FYRSTU ÞAKEININGA Á ÞEKJU  
Mkv. 1:10

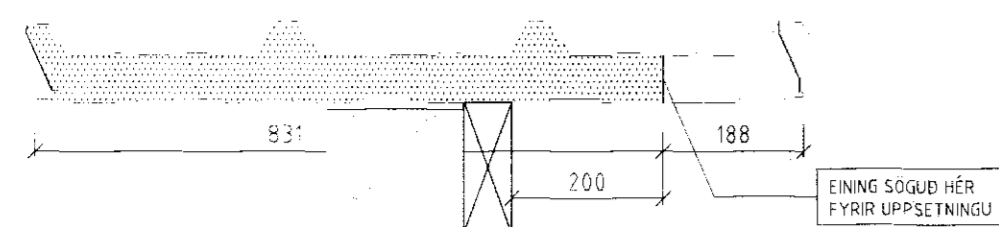


B ←


A ←

1 STEFNA Á LÖGN ÞAKEININGA  
6 stk D1 + 19 stk D2 + 6 stk D1

AFSTILLING SÍÐUSTU ÞAKEININGA Á ÞEKJU  
Mkv. 1:10

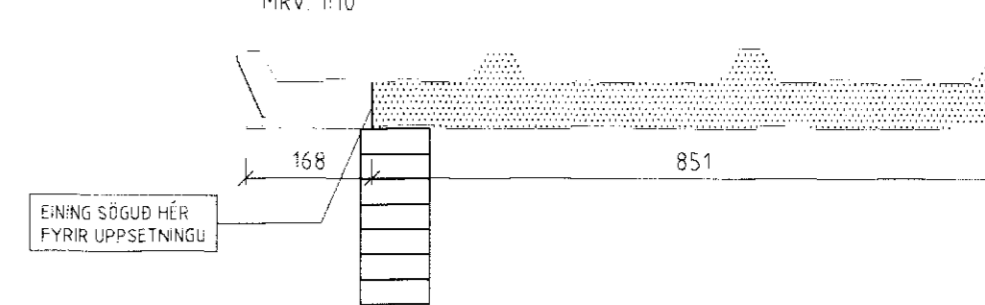

2

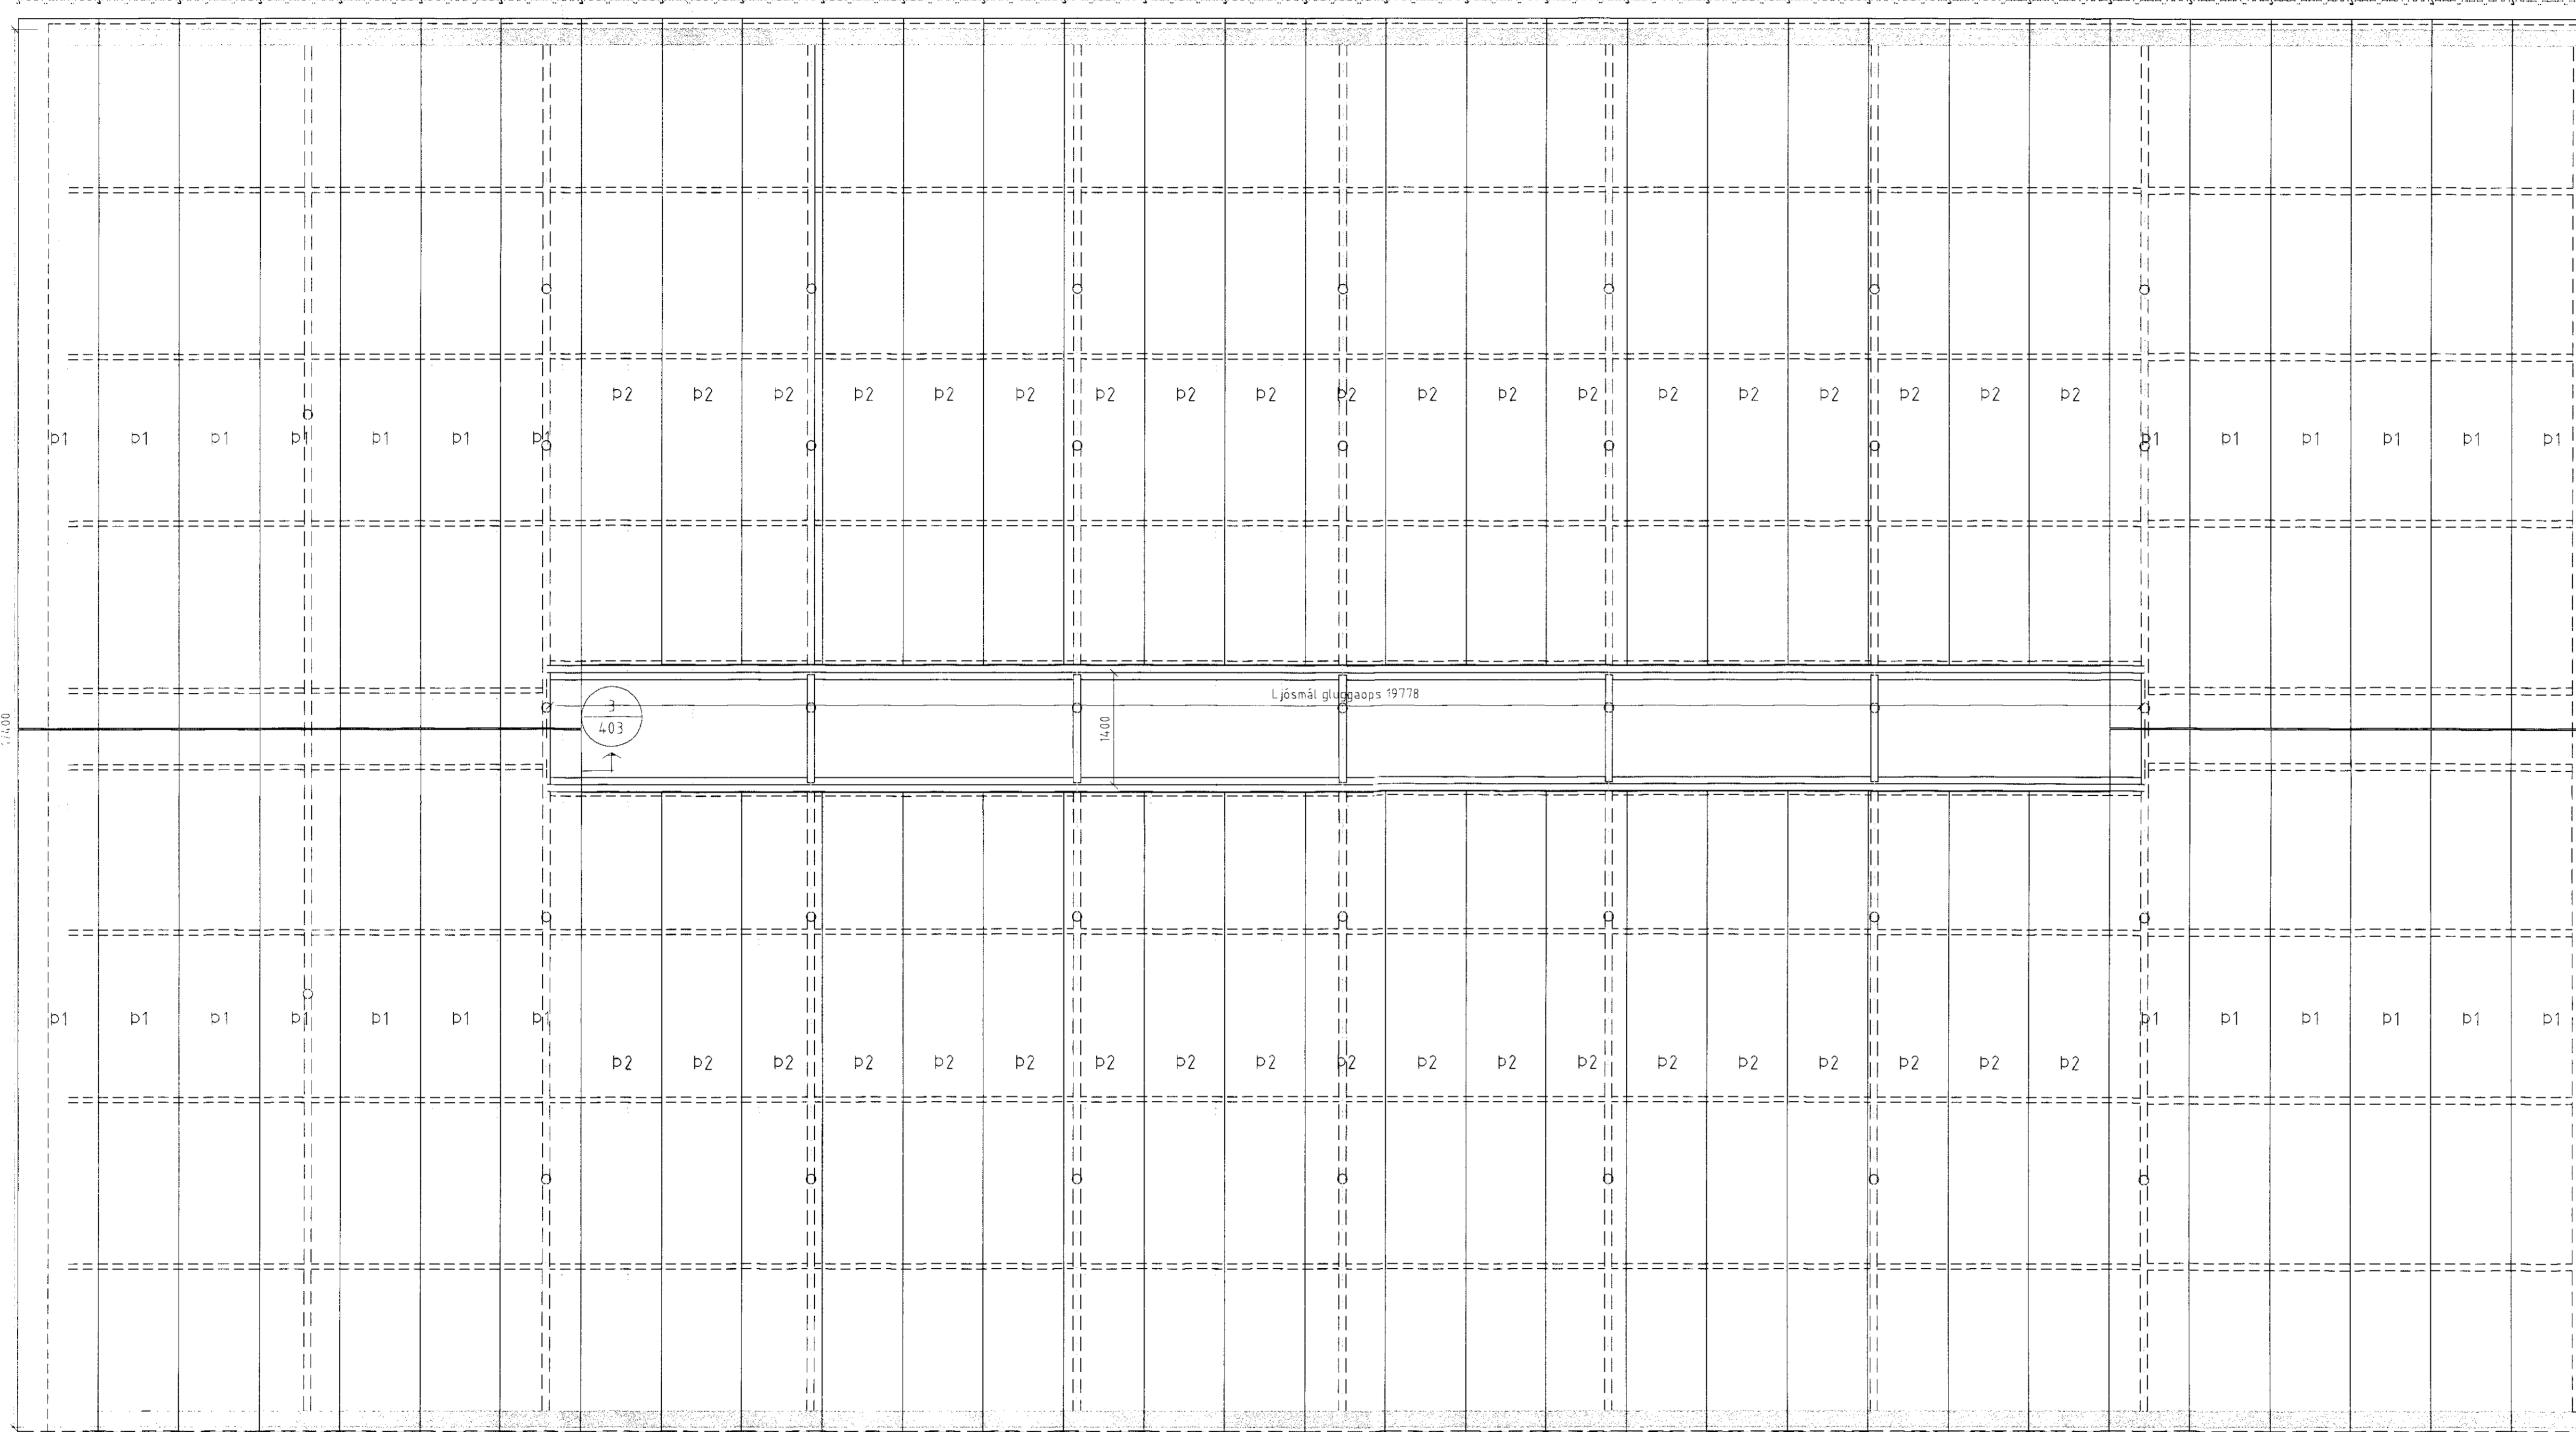


31413

2 STEFNA Á LÖGN ÞAKEININGA  
6 stk D1 + 19 stk D2 + 7 stk D1

B ←


A ←

AFSTILLING SÍÐUSTU ÞAKEININGA Á ÞEKJU  
Mkv. 1:10

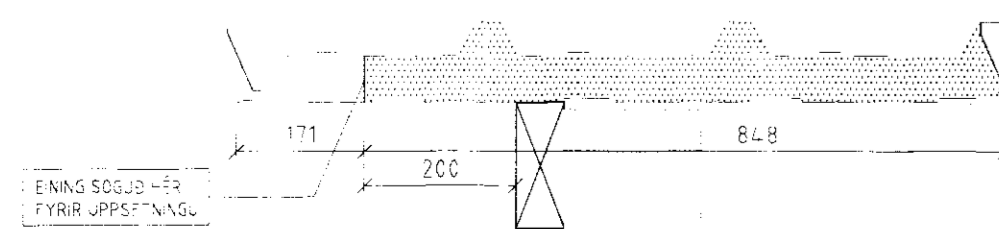

Niðurröðun Þakeininga - yfirlitsmynd

AFSTILLING FYRSTU ÞAKEININGA Á ÞEKJU  
Mkv. 1:10

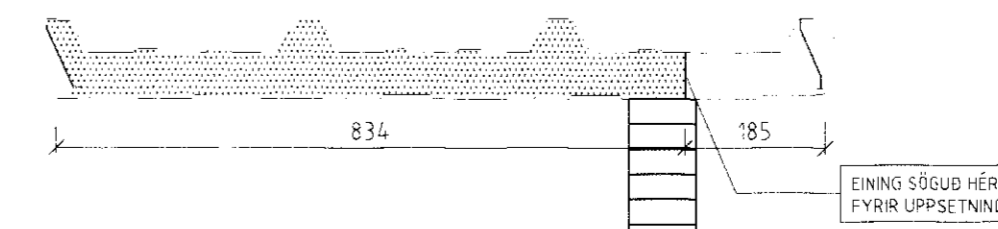

ÖLL AÐNOT OG AFRITUN TEIKNINGAR AÐ HLUTA EÐA Í HEILD ER HÁÐ SKRIFLEGU LEYFI LÍMTRÉ HF.

Númer	Dags.	Skýring breytingar	Br. af

<p><b>LÍMTRÉ HF.</b> Tannstöð Vidarhóla 2b, 110 Reykjavík t. 700482-0229 Sími: 530 6000 Fax: 530 6019</p>		<p>MKV. 1:50/1:10 TEIKN. HK</p>	<p>DAGS. 11.07.2003 REKNN. HK</p>	<p>VERKNR. 2002090027 YFIRF. HK</p>	<p>ÚTGÁFA NR. 1 NR. TEIKNINGAR</p>
<p>HEITI VERKS: <b>Stóri Núpur</b></p>		<p>NAFN HÖNNUÐAR Helgi R. jarfansson Byggingateknifræðingur t. 330270-5619</p>		<p>401</p>	
<p>HEITI TEIKNINGAR <b>Endurnýjun á fjóspaki 2003 Yleiningar-Niðurröðun eininga</b></p>		<p>ÁRITUN HÖNNUÐAR <i>Helgi R. jarfansson</i></p>		<p>DAGS. ÁRITUNAR 11.07.2003 DAGS. ÁRITUNAR</p>	