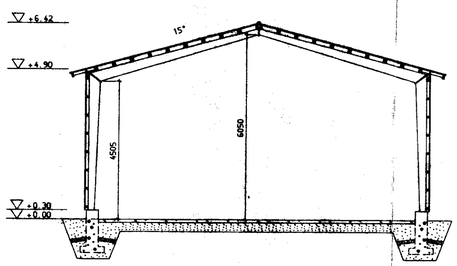

SEKTION A-A

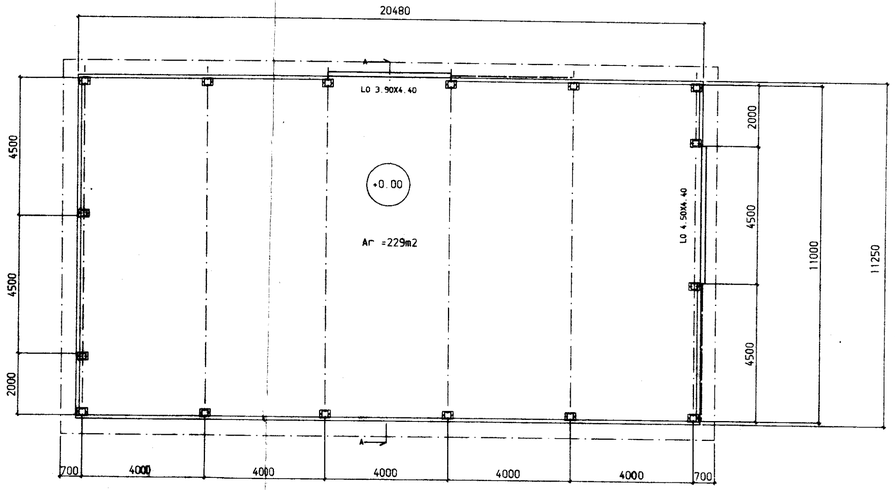

Stabelsö/Ry / Kvarter/Kasta / Tomt/Reg.nr. 0.30	Grundad godkänd
Byggnadsägare NYBYGGNAD	Ritningsnr HUVUDRITNING — Nummer 2
Byggnadsföretagets namn och adress HALL VALDIMAR JOHANSSON STORA-NUPI 801 SELFOSS	Ritningsbenämn. PLAN SEKTION A-A — Skala 1:100
WECKMANIN KONEPAJA OY 19110 VIERUMÄKI. FINLAND. 918-187831 27.04.1992	Arbetsnummer, ritningsnummer ARK 3666-2 — Förändring