


Samþ. 20/96
 Hannes Ólafsson

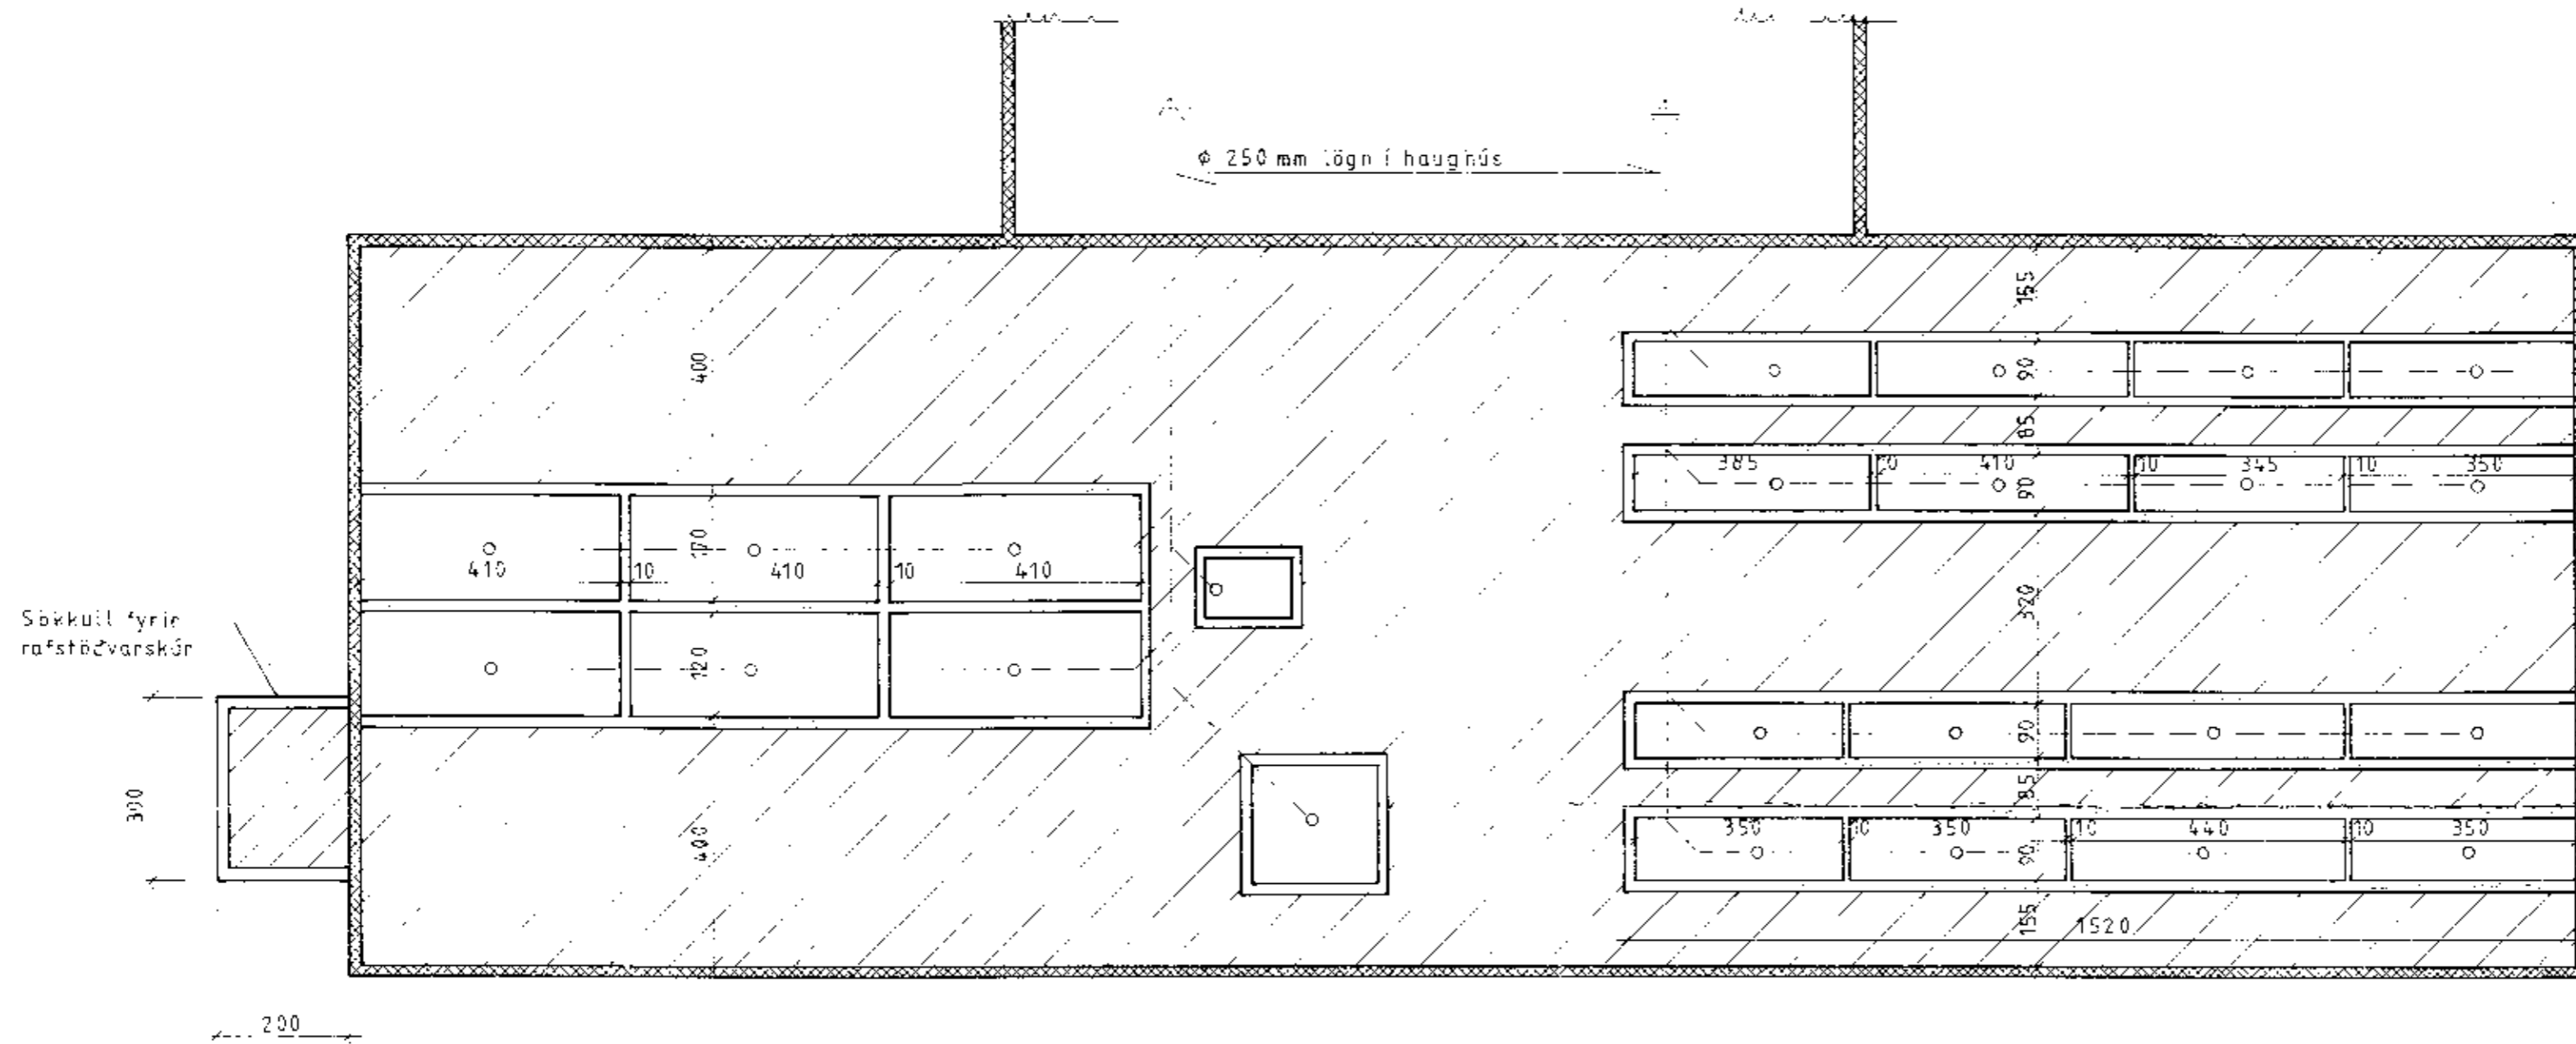

Flórar
 M = 1:100

M. S. Teiknadur