
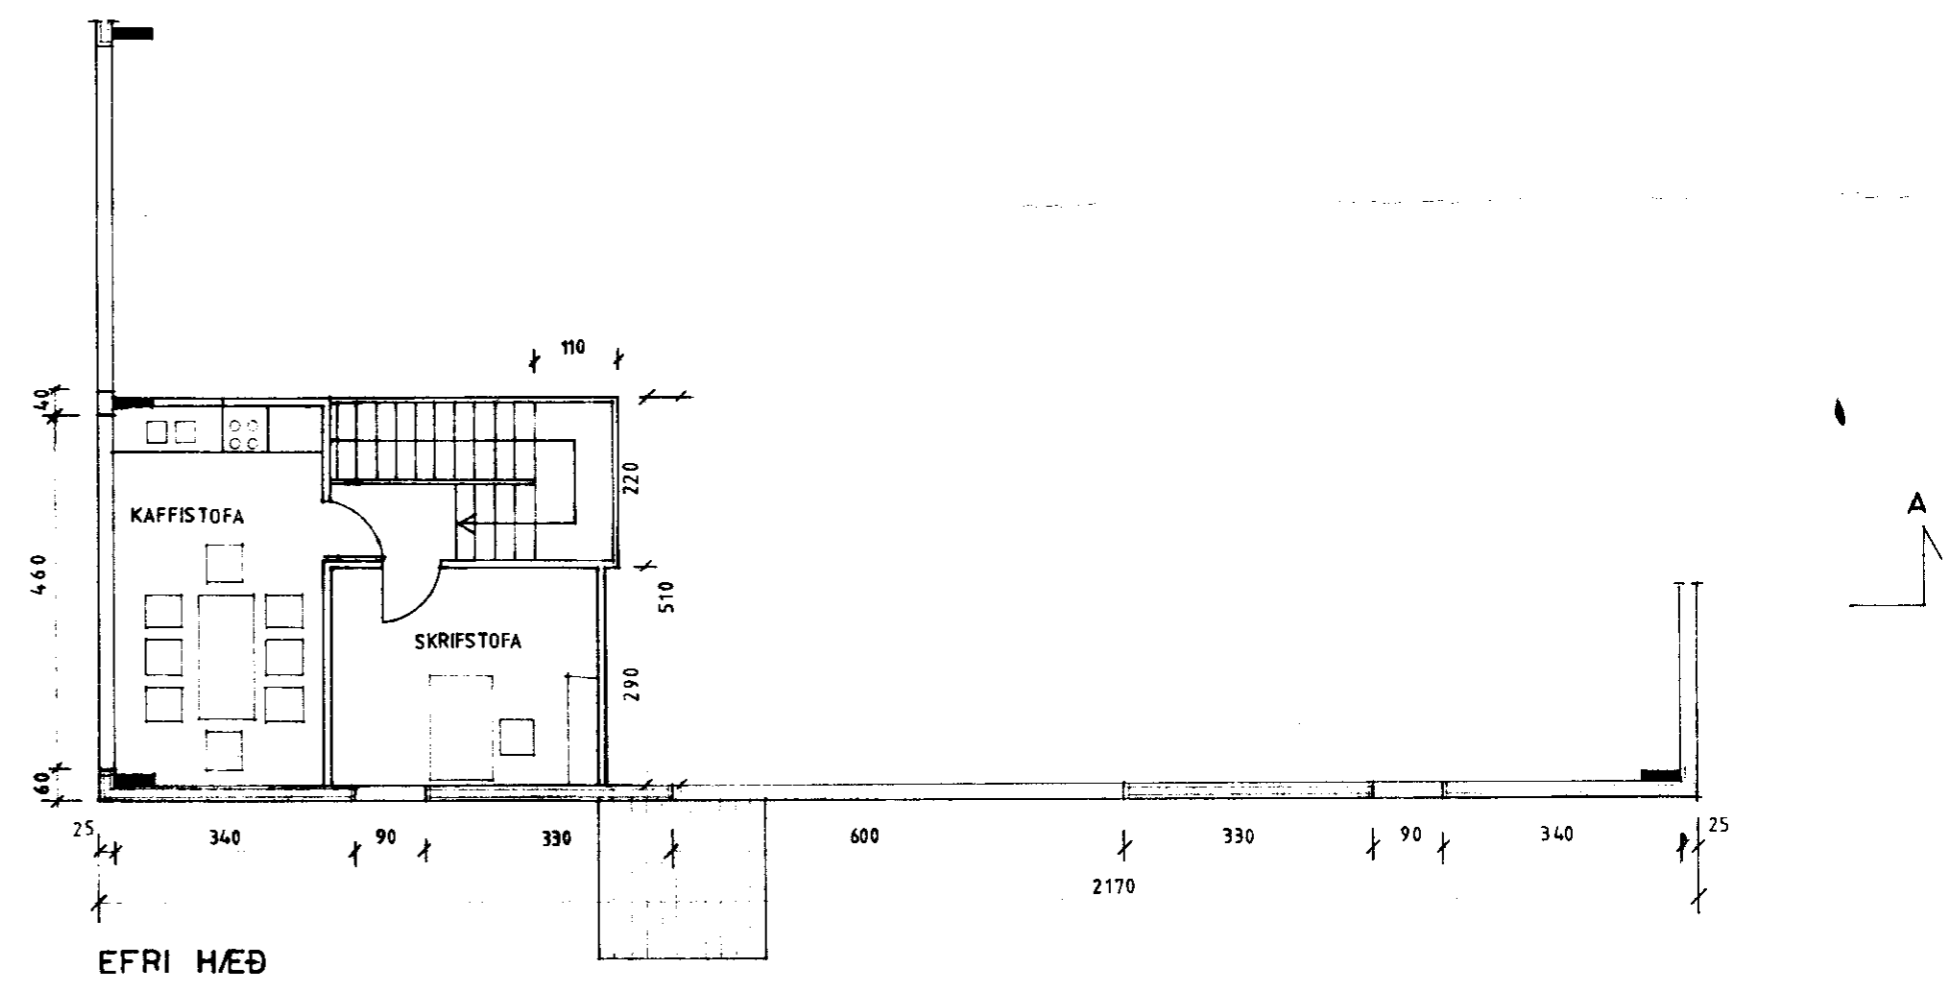
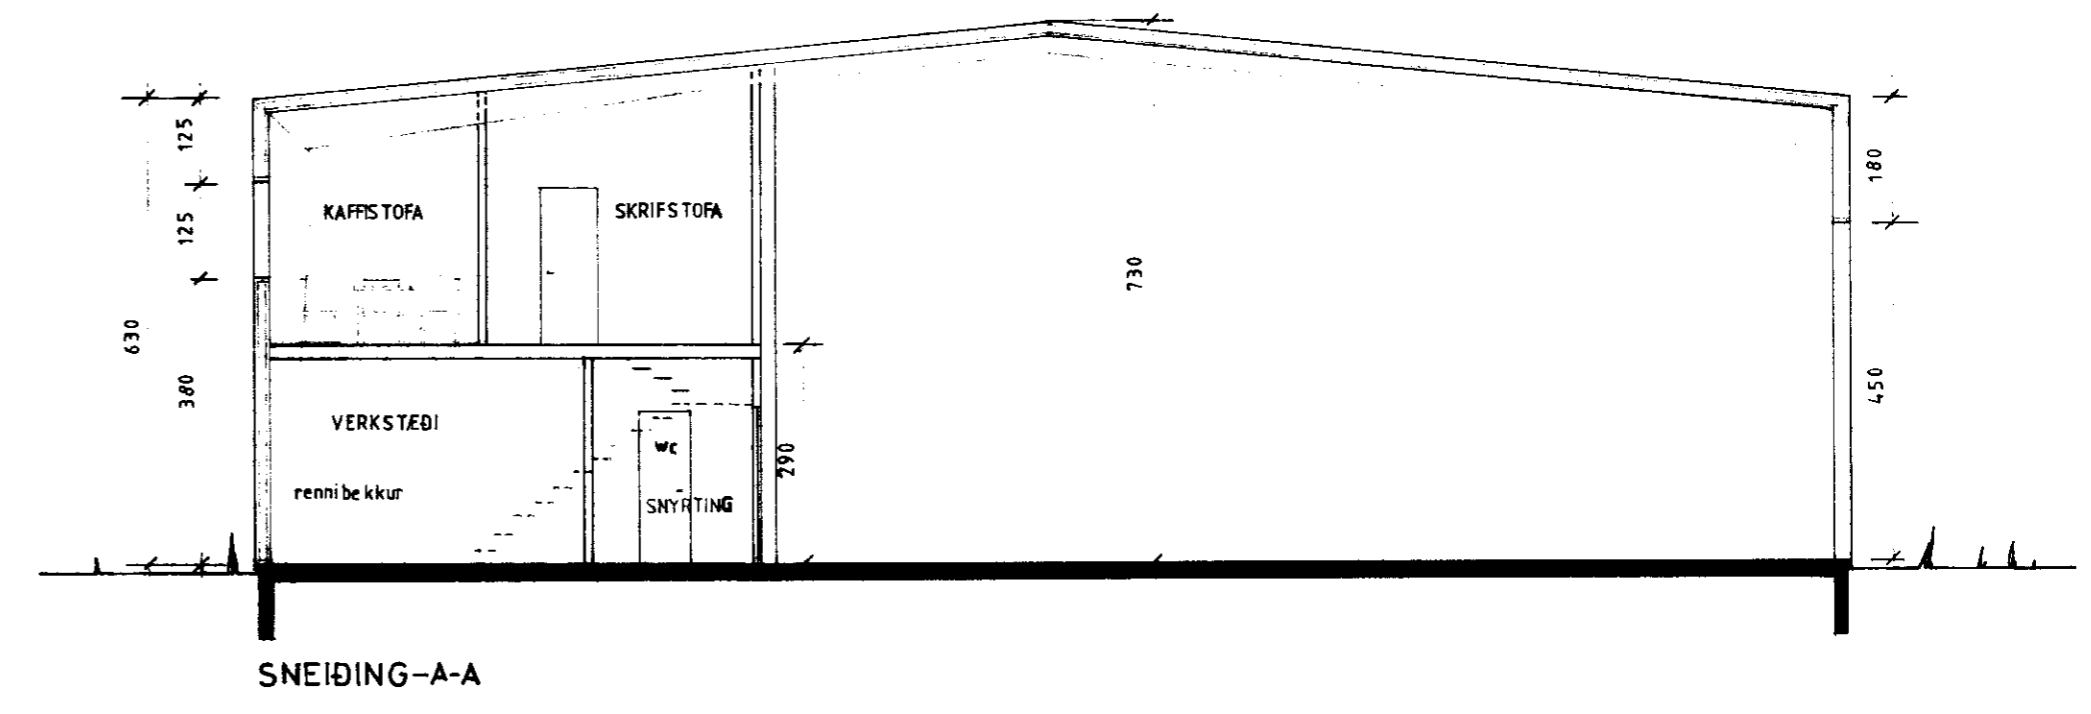


Sannþykkt með  
 fyrirvara um þallygi  
 2.8. 1982.  
 Magnús

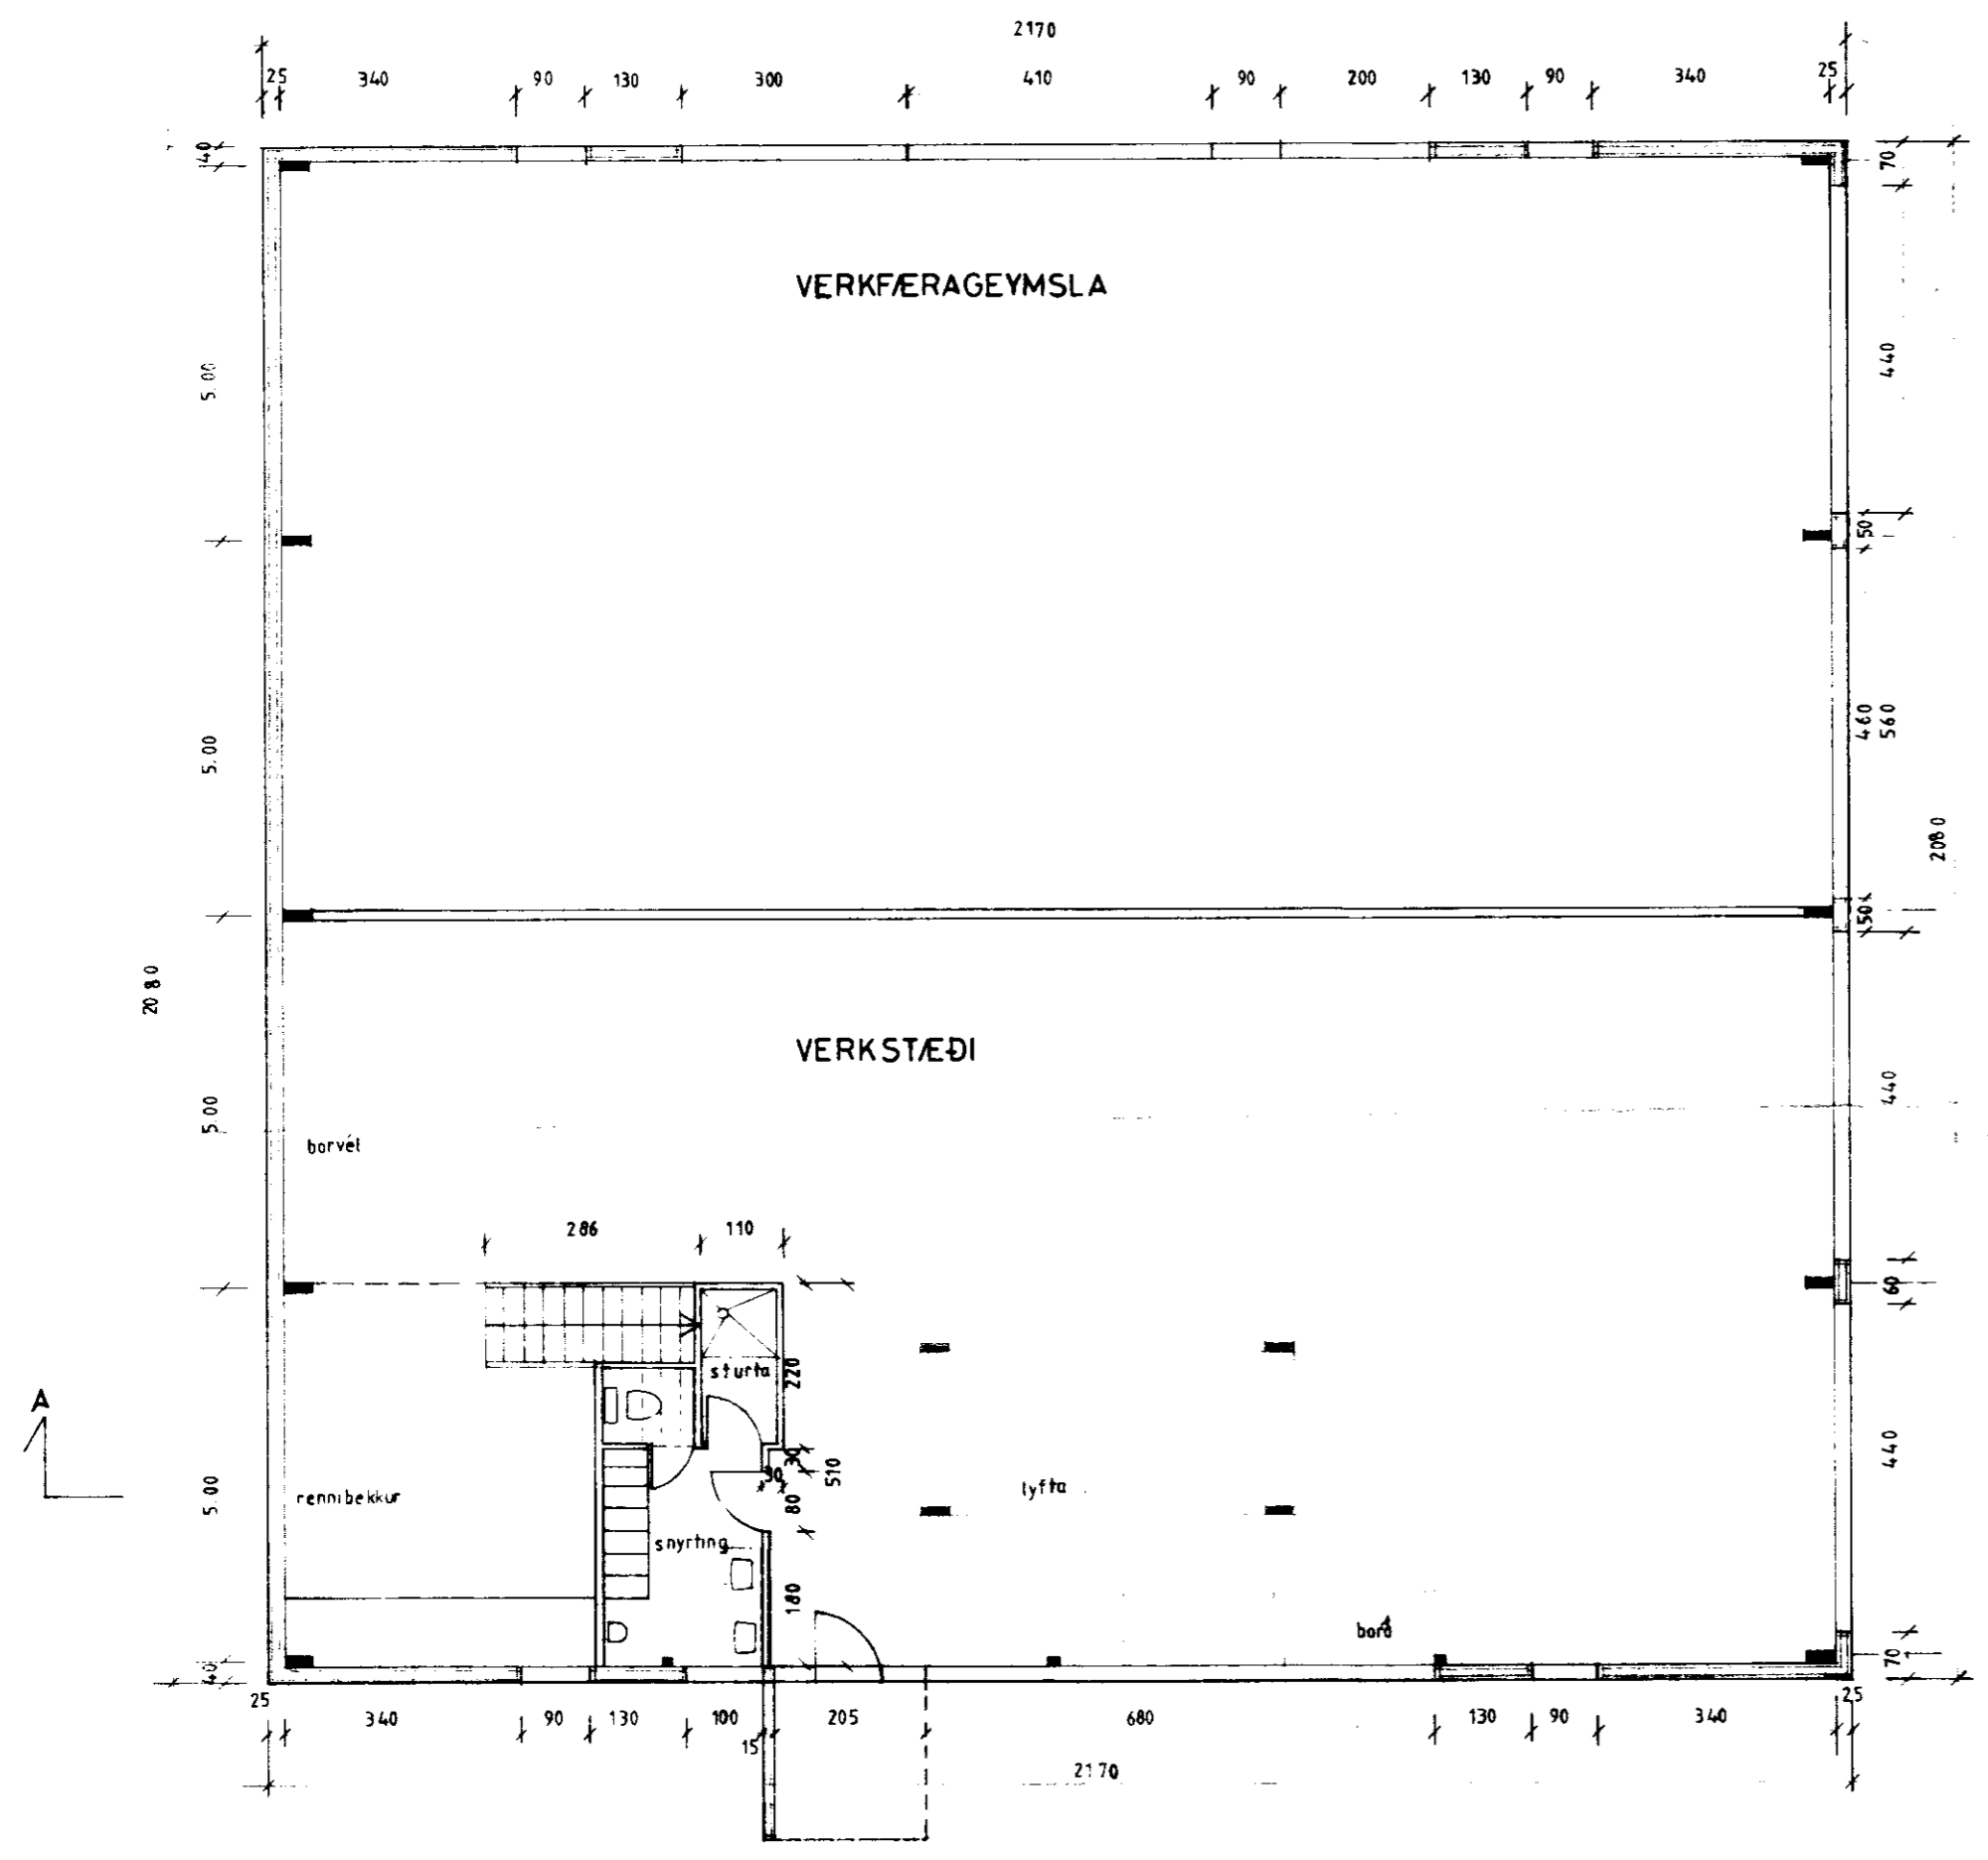

**VERKSTÆÐI OG VÉLAGEYMSLA  
 VIÐ ÁRNES**

FLATARMÁL 436,7 m<sup>2</sup>  
 RÚMMÁL 2970 m<sup>3</sup>

GUNNAR FRÍÐBJÖRNSSON SKÓLAVÖRÐUSTÍG 19.	ARKITEKT s. 26999 / 24911
24.2.82.	1:100.
59.	