




Sérmynd 25

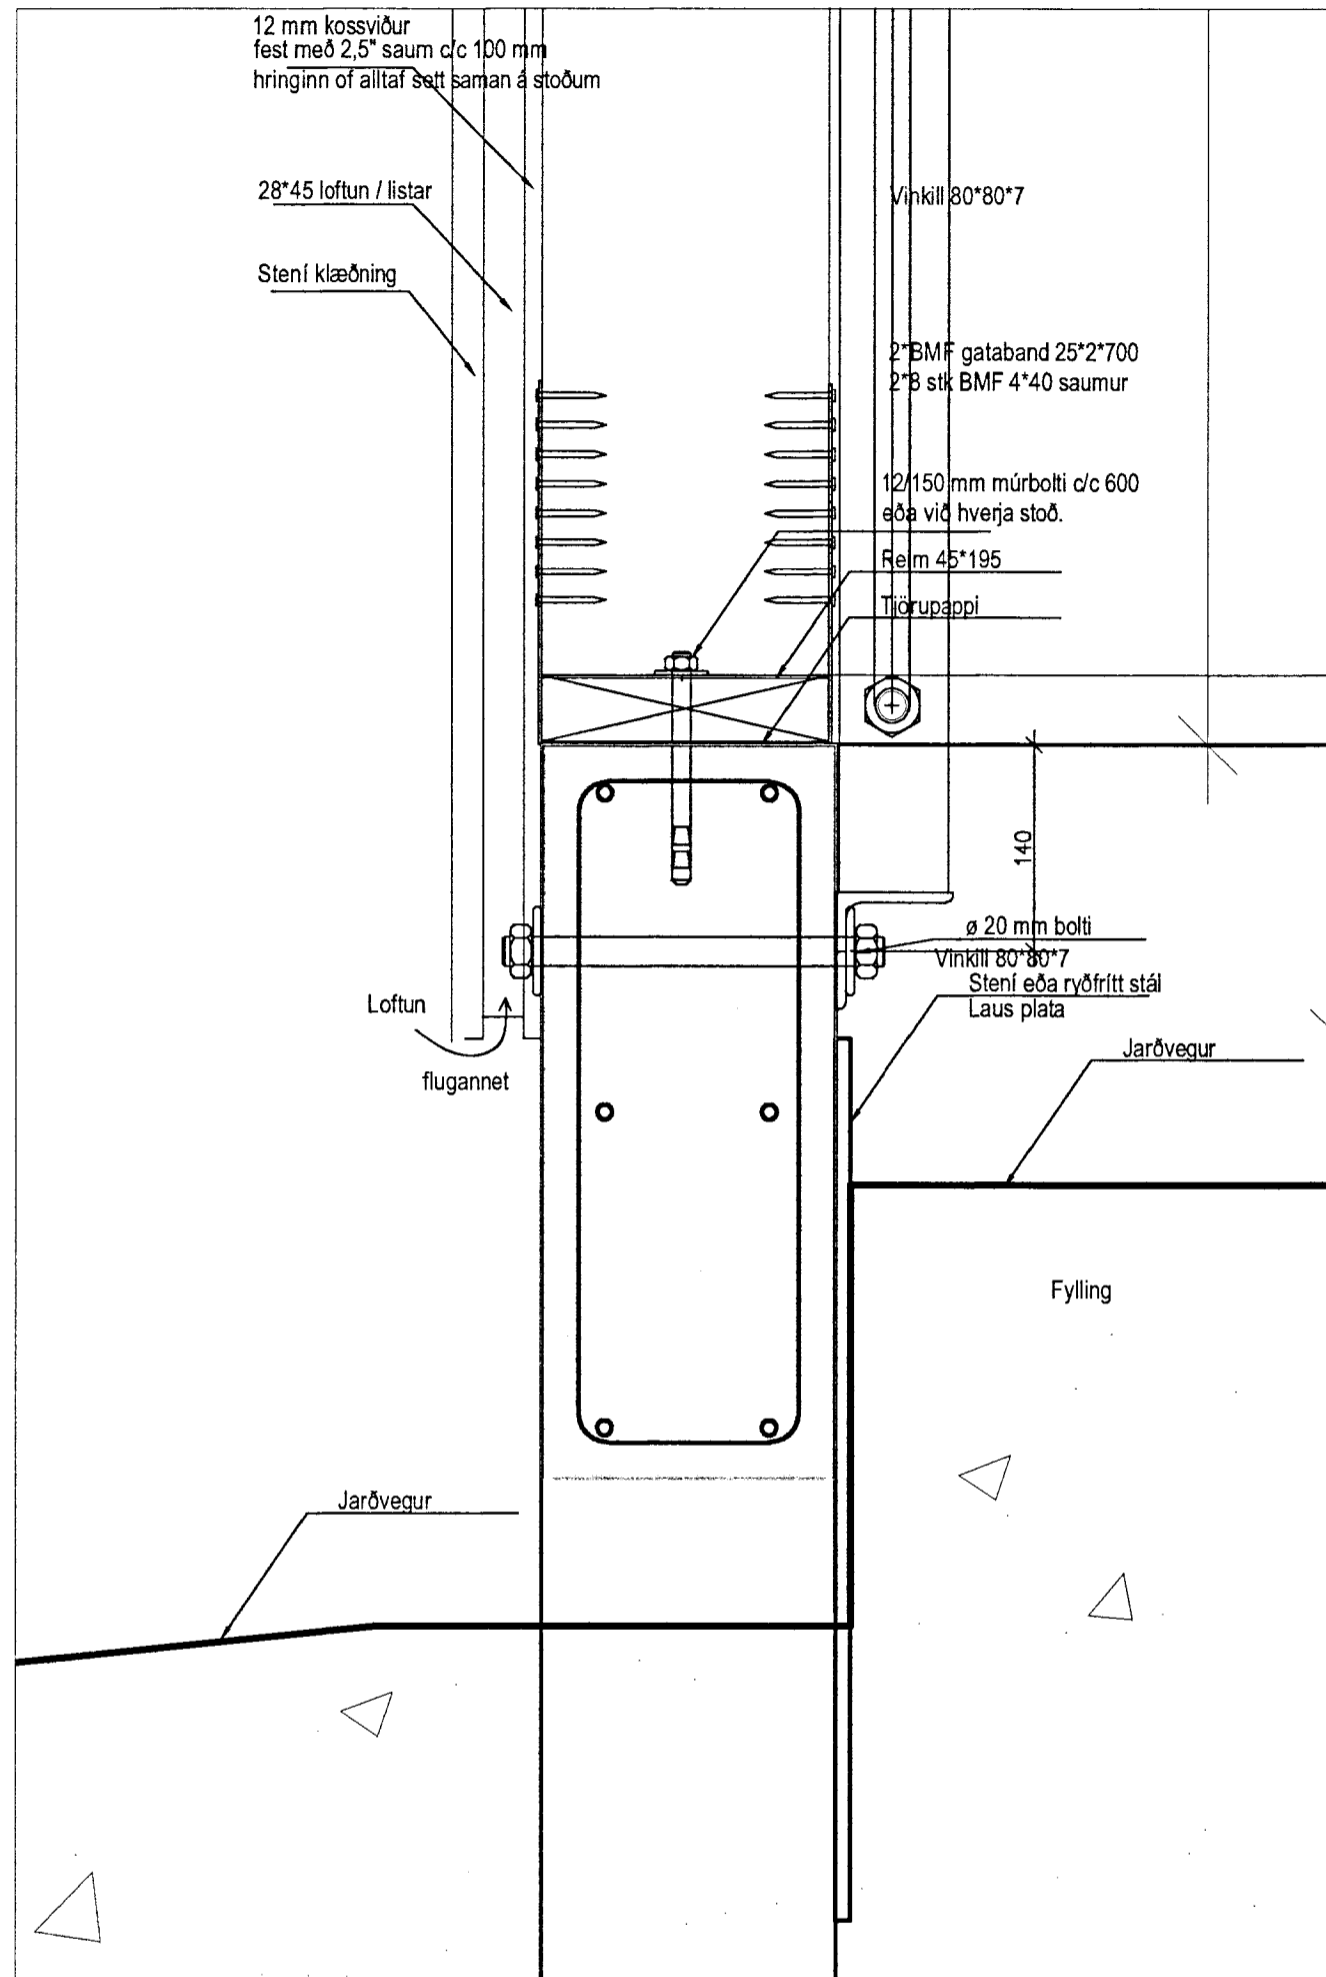

Sérmynd 27

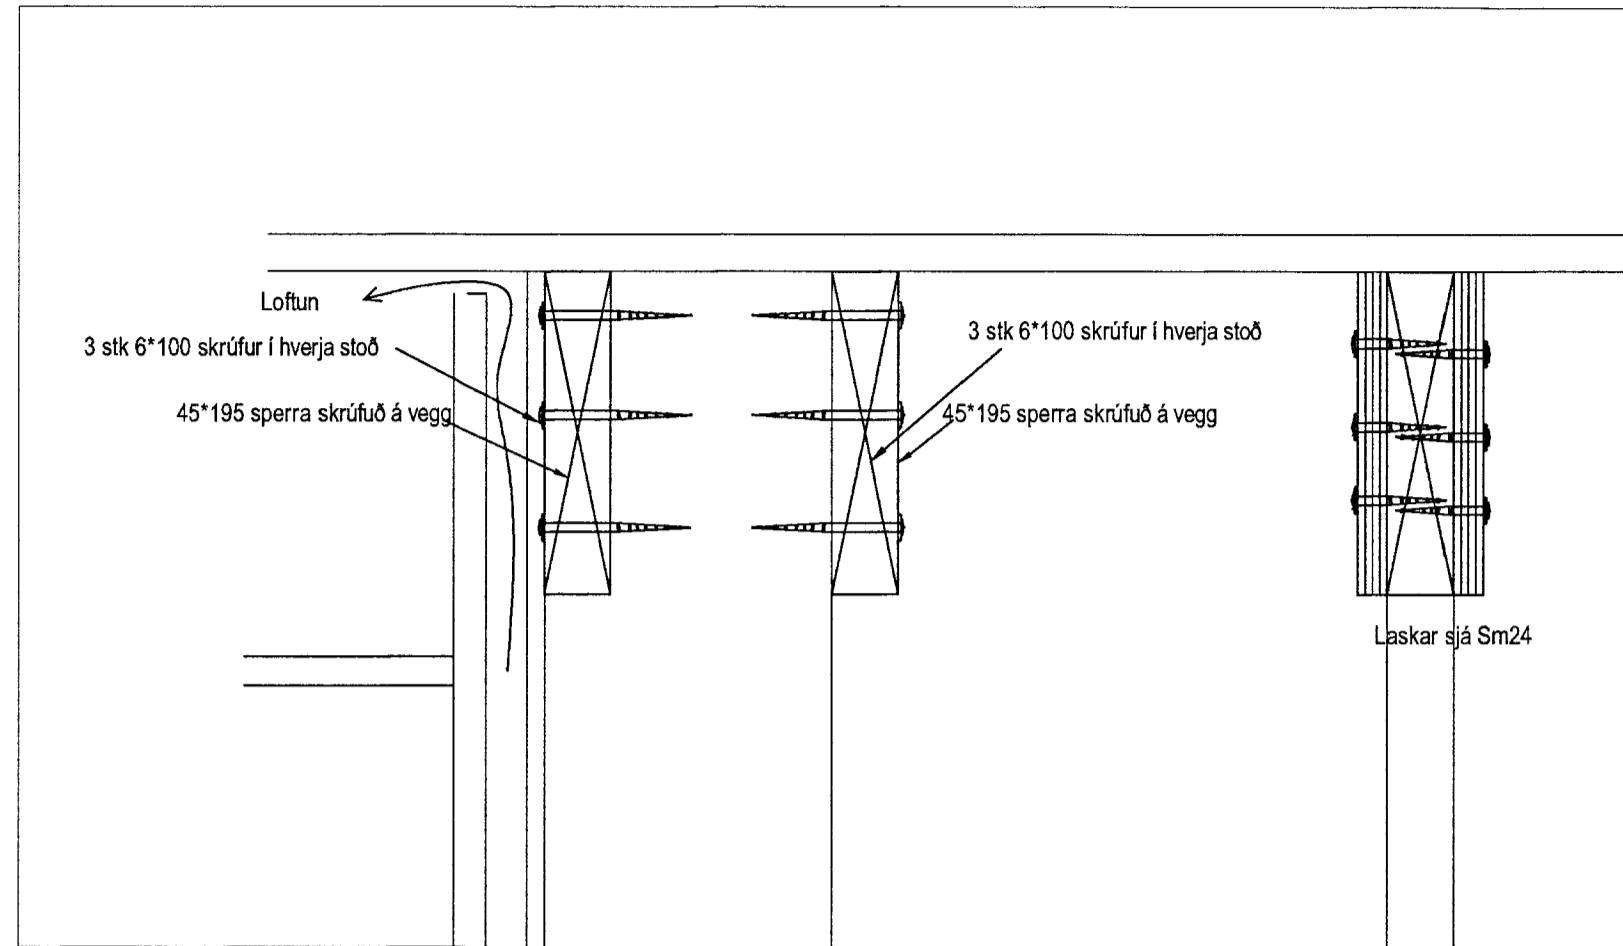

Sérmynd 26

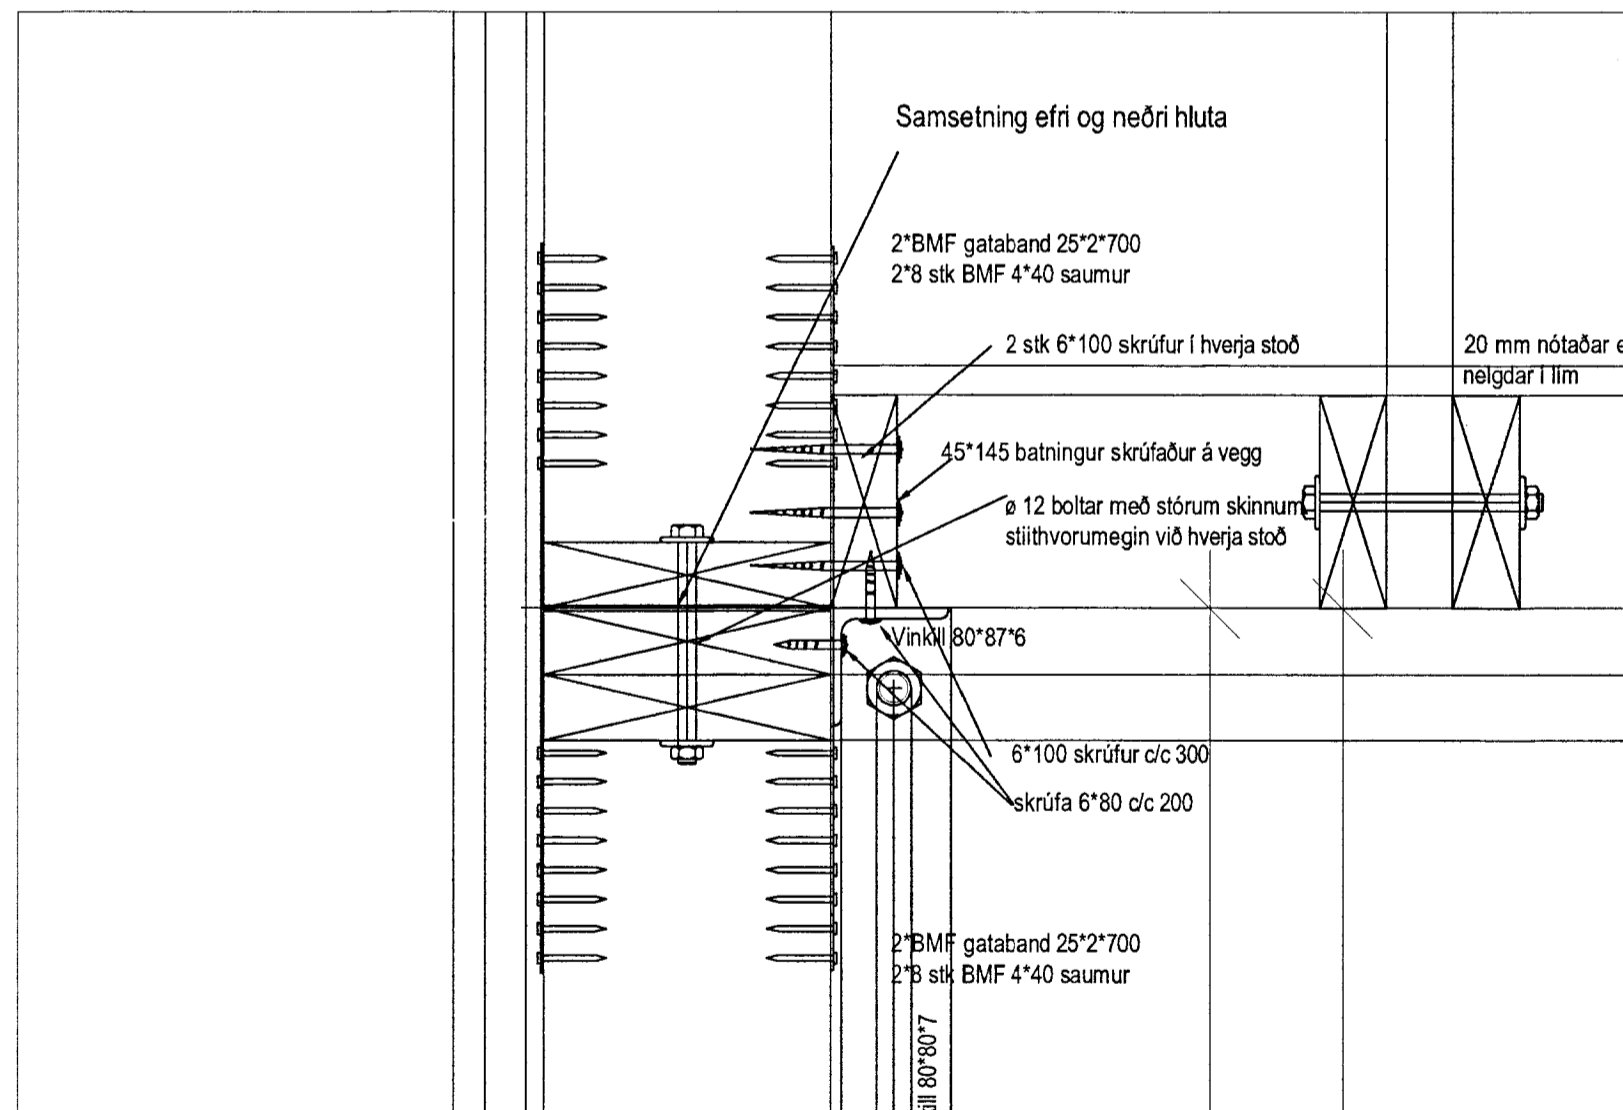

MÖTTFRÍÐ  
17 JULÍ 2013  
Gylf Þórsen  
Byggingafræðingur / Málfræðingur / Eignarfræðingur

Snið B  
1/50

