
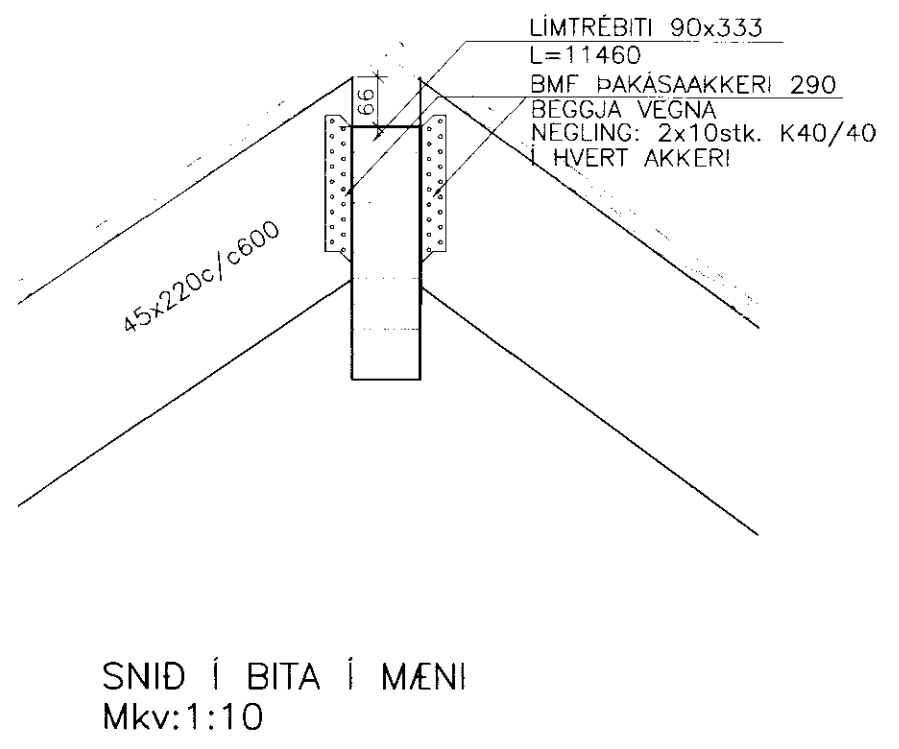
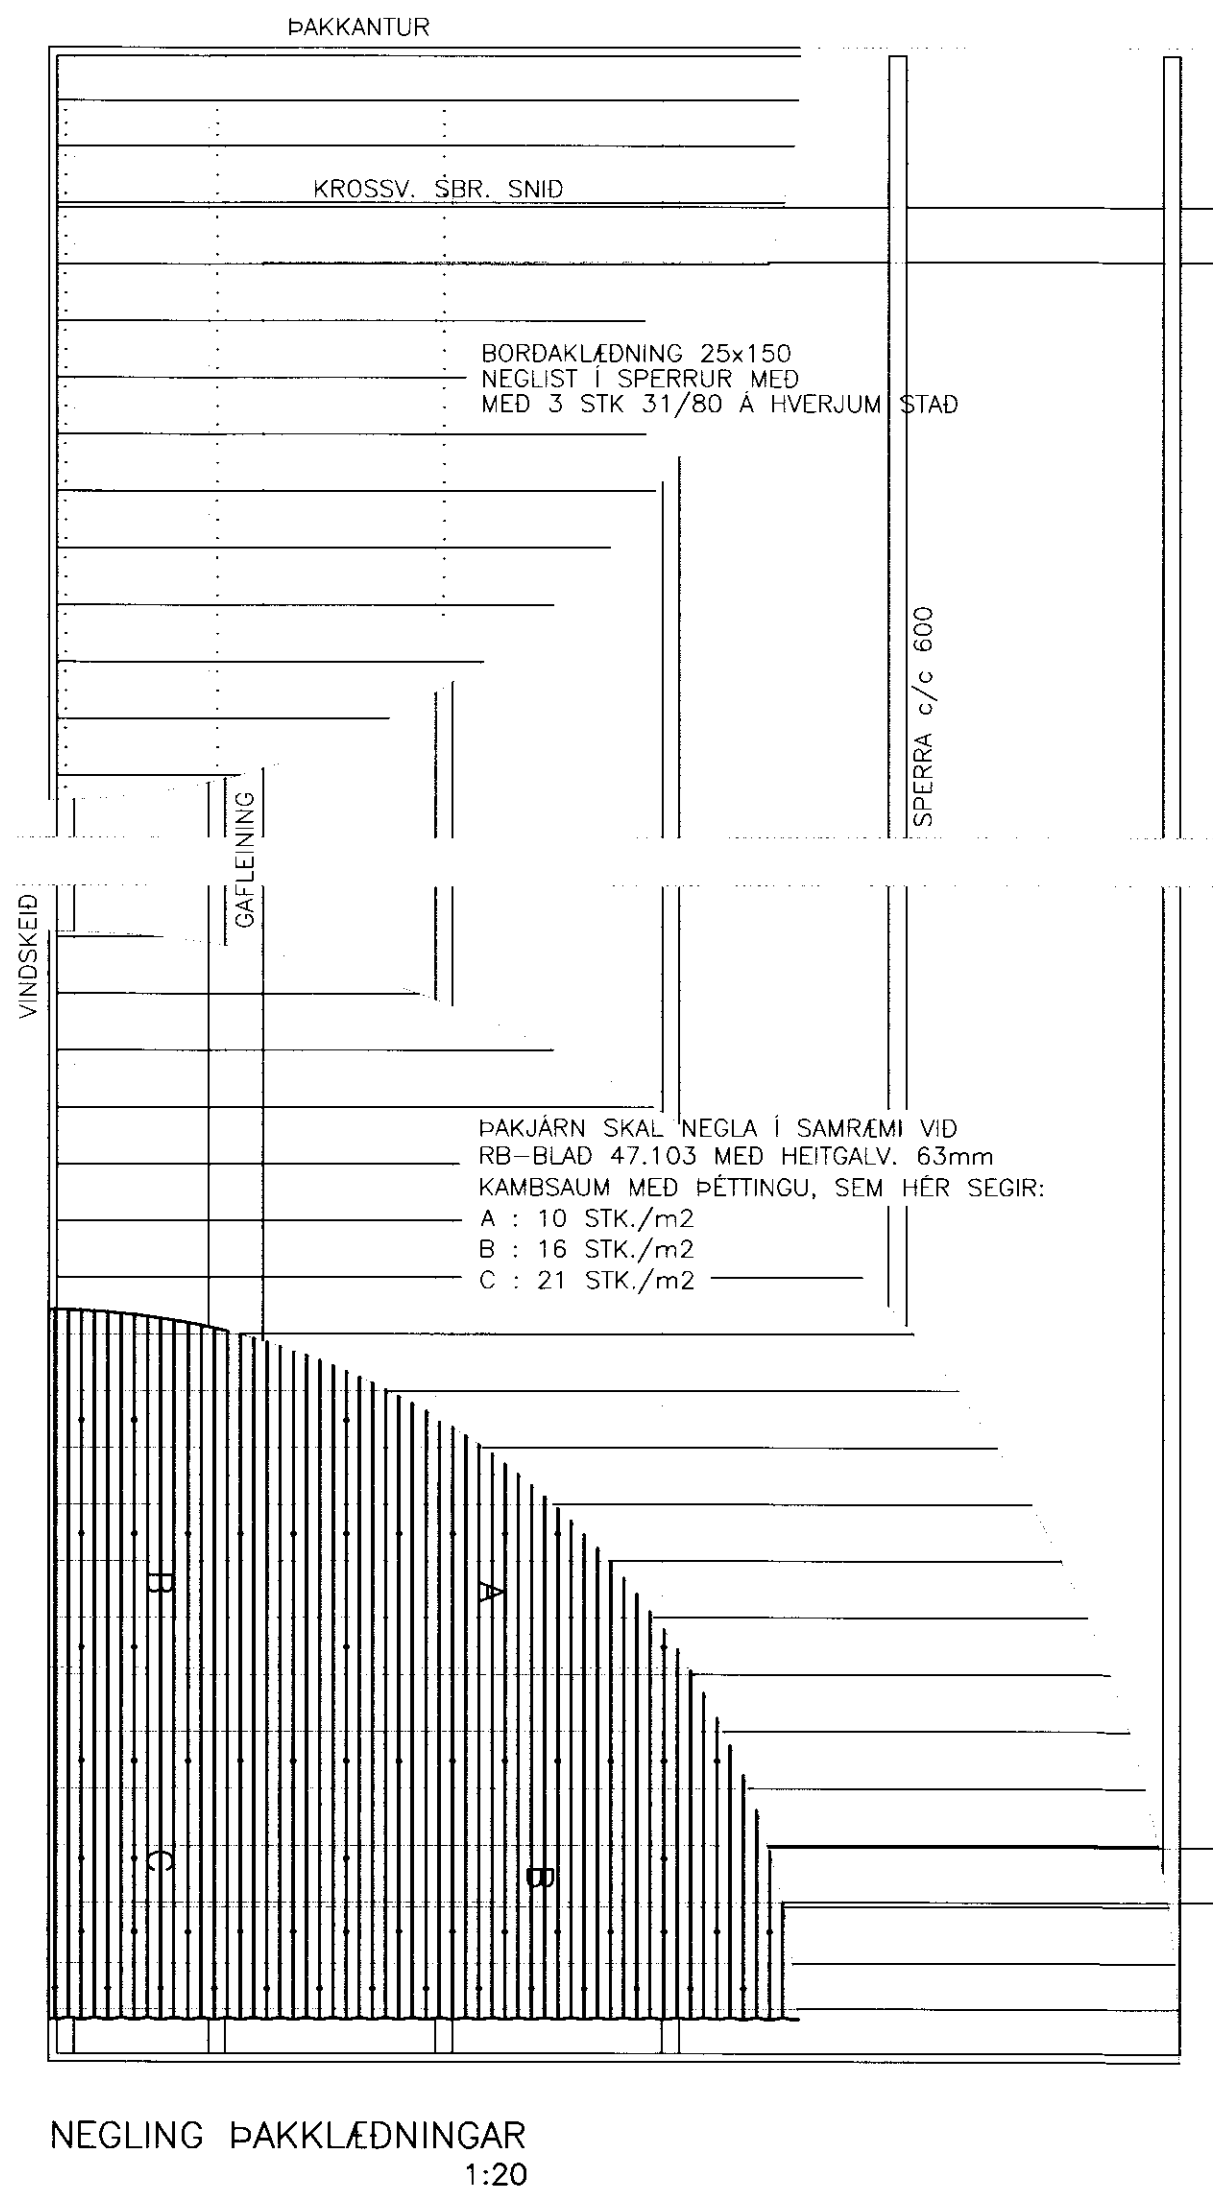


**MÓTTEKID**  
 31 MAÍ 2010  
*Guðrún Þórunn*  
 Byggingaútrúðingssv. Arnesátt 10, 101 F. Jóh.

ABALHÖNNUÐUR

ÚTG.	DAGS.	ÚTGÁFUERILL	HANNAÐ	TEIKN.	YFIRF.

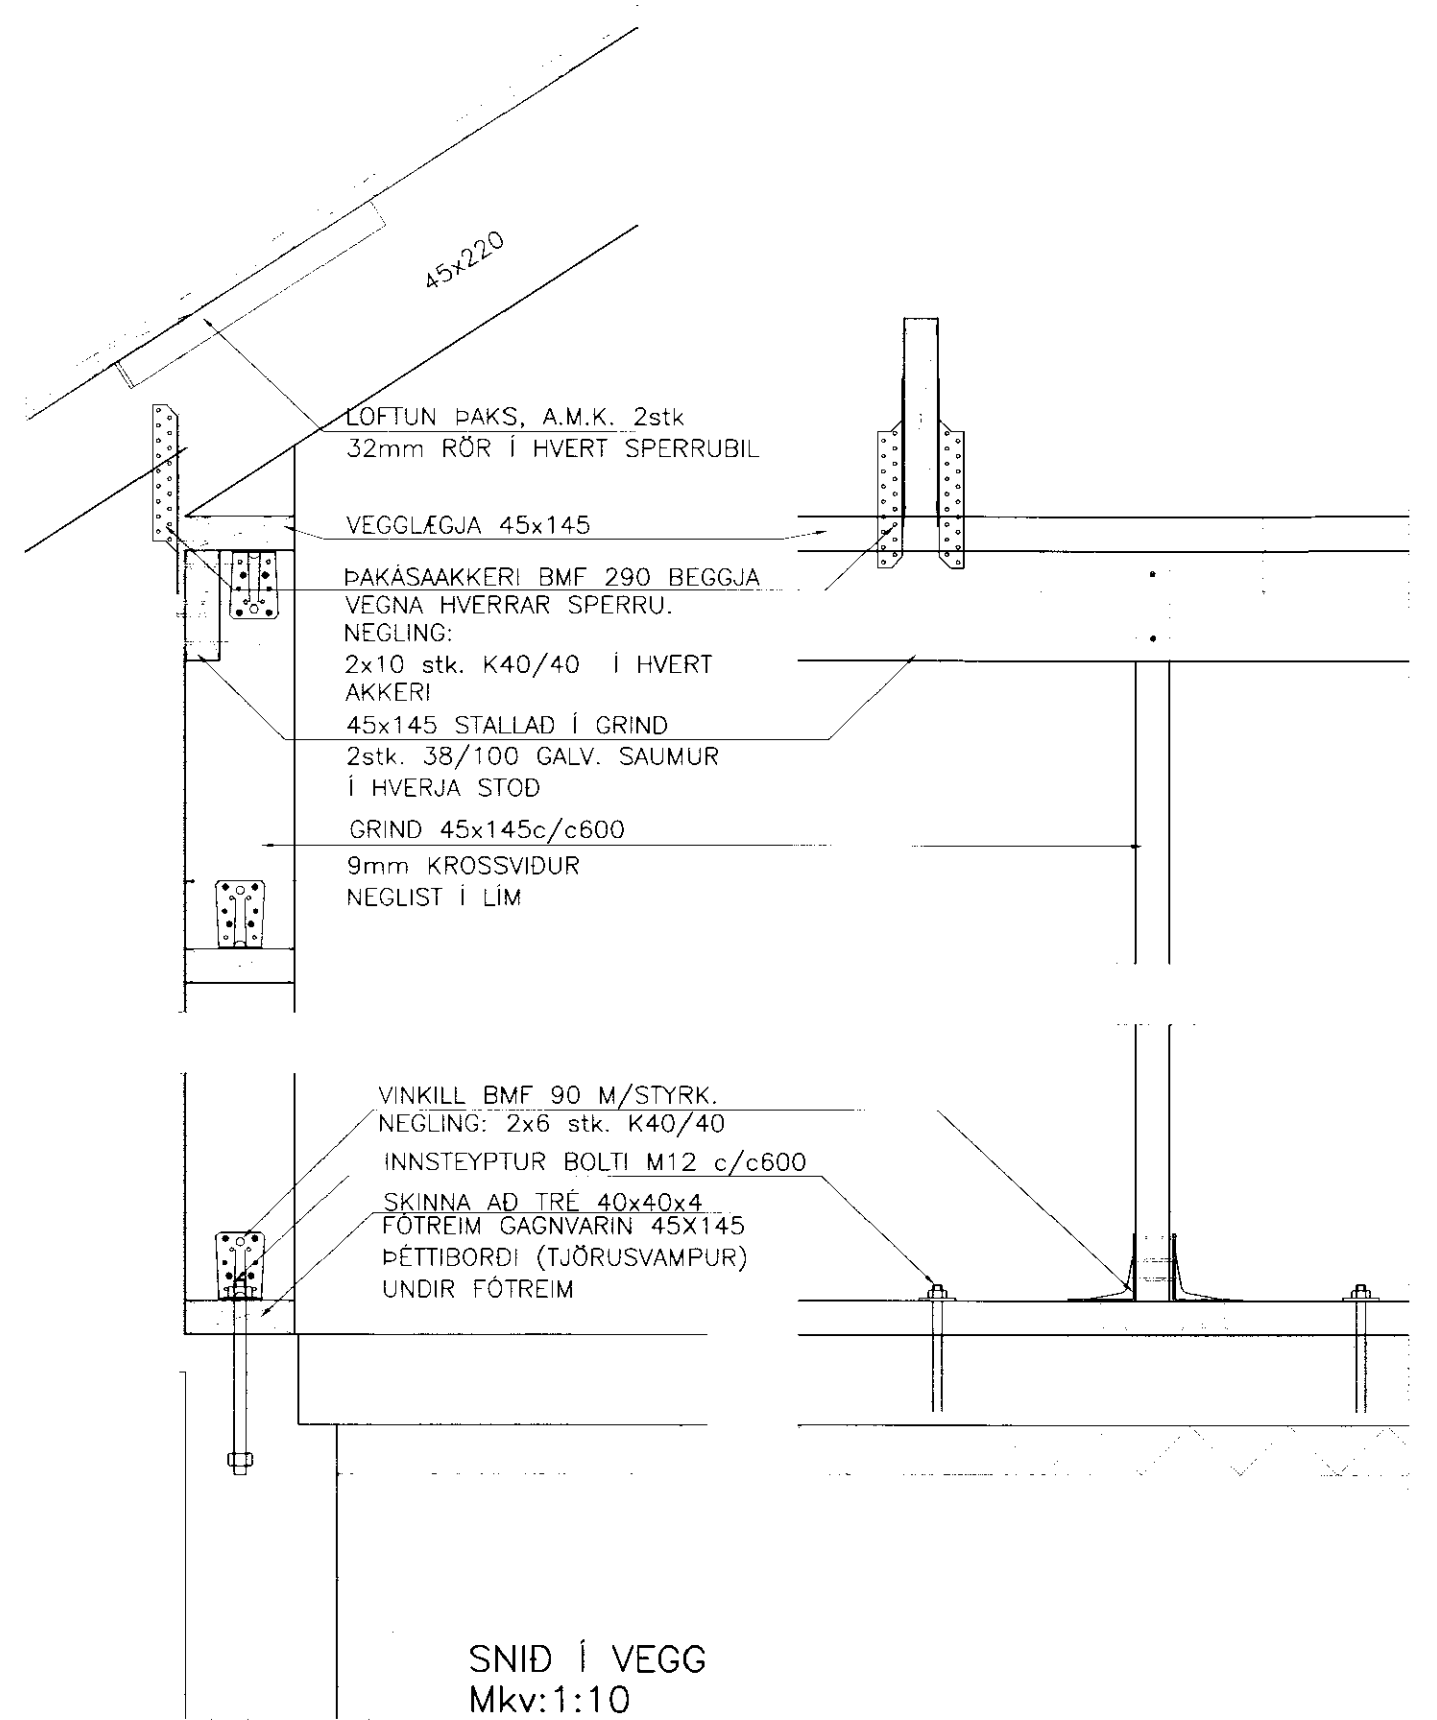

**VERKFRÆÐISTOFA  
 SUÐURLANDS EHF**  
 Austurvegur 1-5, 800 Selfoss, Sími: 412 6900, Fax: 482 3914, Netf: verkud@verkud.is

**ÍBÚÐARHÚS, SMÁHÝSI**  
 SKAFTHOLT, SKEIDA- OG GNÚPVERJÁHR.  
 801 SELFÖSS

BURÐARVIRKI  
 SNID OG ÞAKNEGLING

TEIKNINÚMER	BLADSTÆRD	HANNAÐ	GH
09221	A2	TEIKNAD:	EBB
223		YFIRFARID:	
DAGS.	MÆLIKVARDI	ÚTGÁFA	
25.05.10	1:10/1:20	<b>A</b>	

SAMPYKKT  
*Guðrún Þórunn*  
 Kennitala: 0764665575

K:\2010\09221-Skaftholt\kvj\09221-22.dwg