


Hilmar Smarsson

BREYTINGAR FJÓSS OG HLÖDU.

1. BREYTINGAR Í FJÓSI.
 - Í stað smákálfastu koma 6 sjúkubásar fyrir kýr, sem steyptir eru ofan á eldri rimla og fóbúrgang. Undir burðarbita koma tvær nýjar burðarsúlur.
 - Mjólkurhús, inngangur, skrifstofa og mjaltabás verða að mestu óbreytt.
 - Ofan á eldri mjaltabása verða steyptir nýir legubásar.
2. BREYTINGAR Í HLÖDU.
 - Í fyrstu verður aðeins hluta hlöðu breytt.
 - Í þeim hluta hlöðu sem breytt verður í þessum áfanga verður steypt nýtt gólf.
 - Við enda fjóss kemur sjálfvirk WEELINK gjafakerfi.
 - Í hlöðu batast við 8 nýir legubásar og 2 kjarnfóðurgjafabásar.
 - Flór er á milli bása og gjafakerfis og verður hann hreinsaður með sjálfvirkri flórsköfu.
3. ALMENN.
 - Sútur undir þakbitum í fjósi færast til.
 - Öp milli hlöðu og fjóss breytist.
 - Nýjar hlöduyr við gjafakerfi.

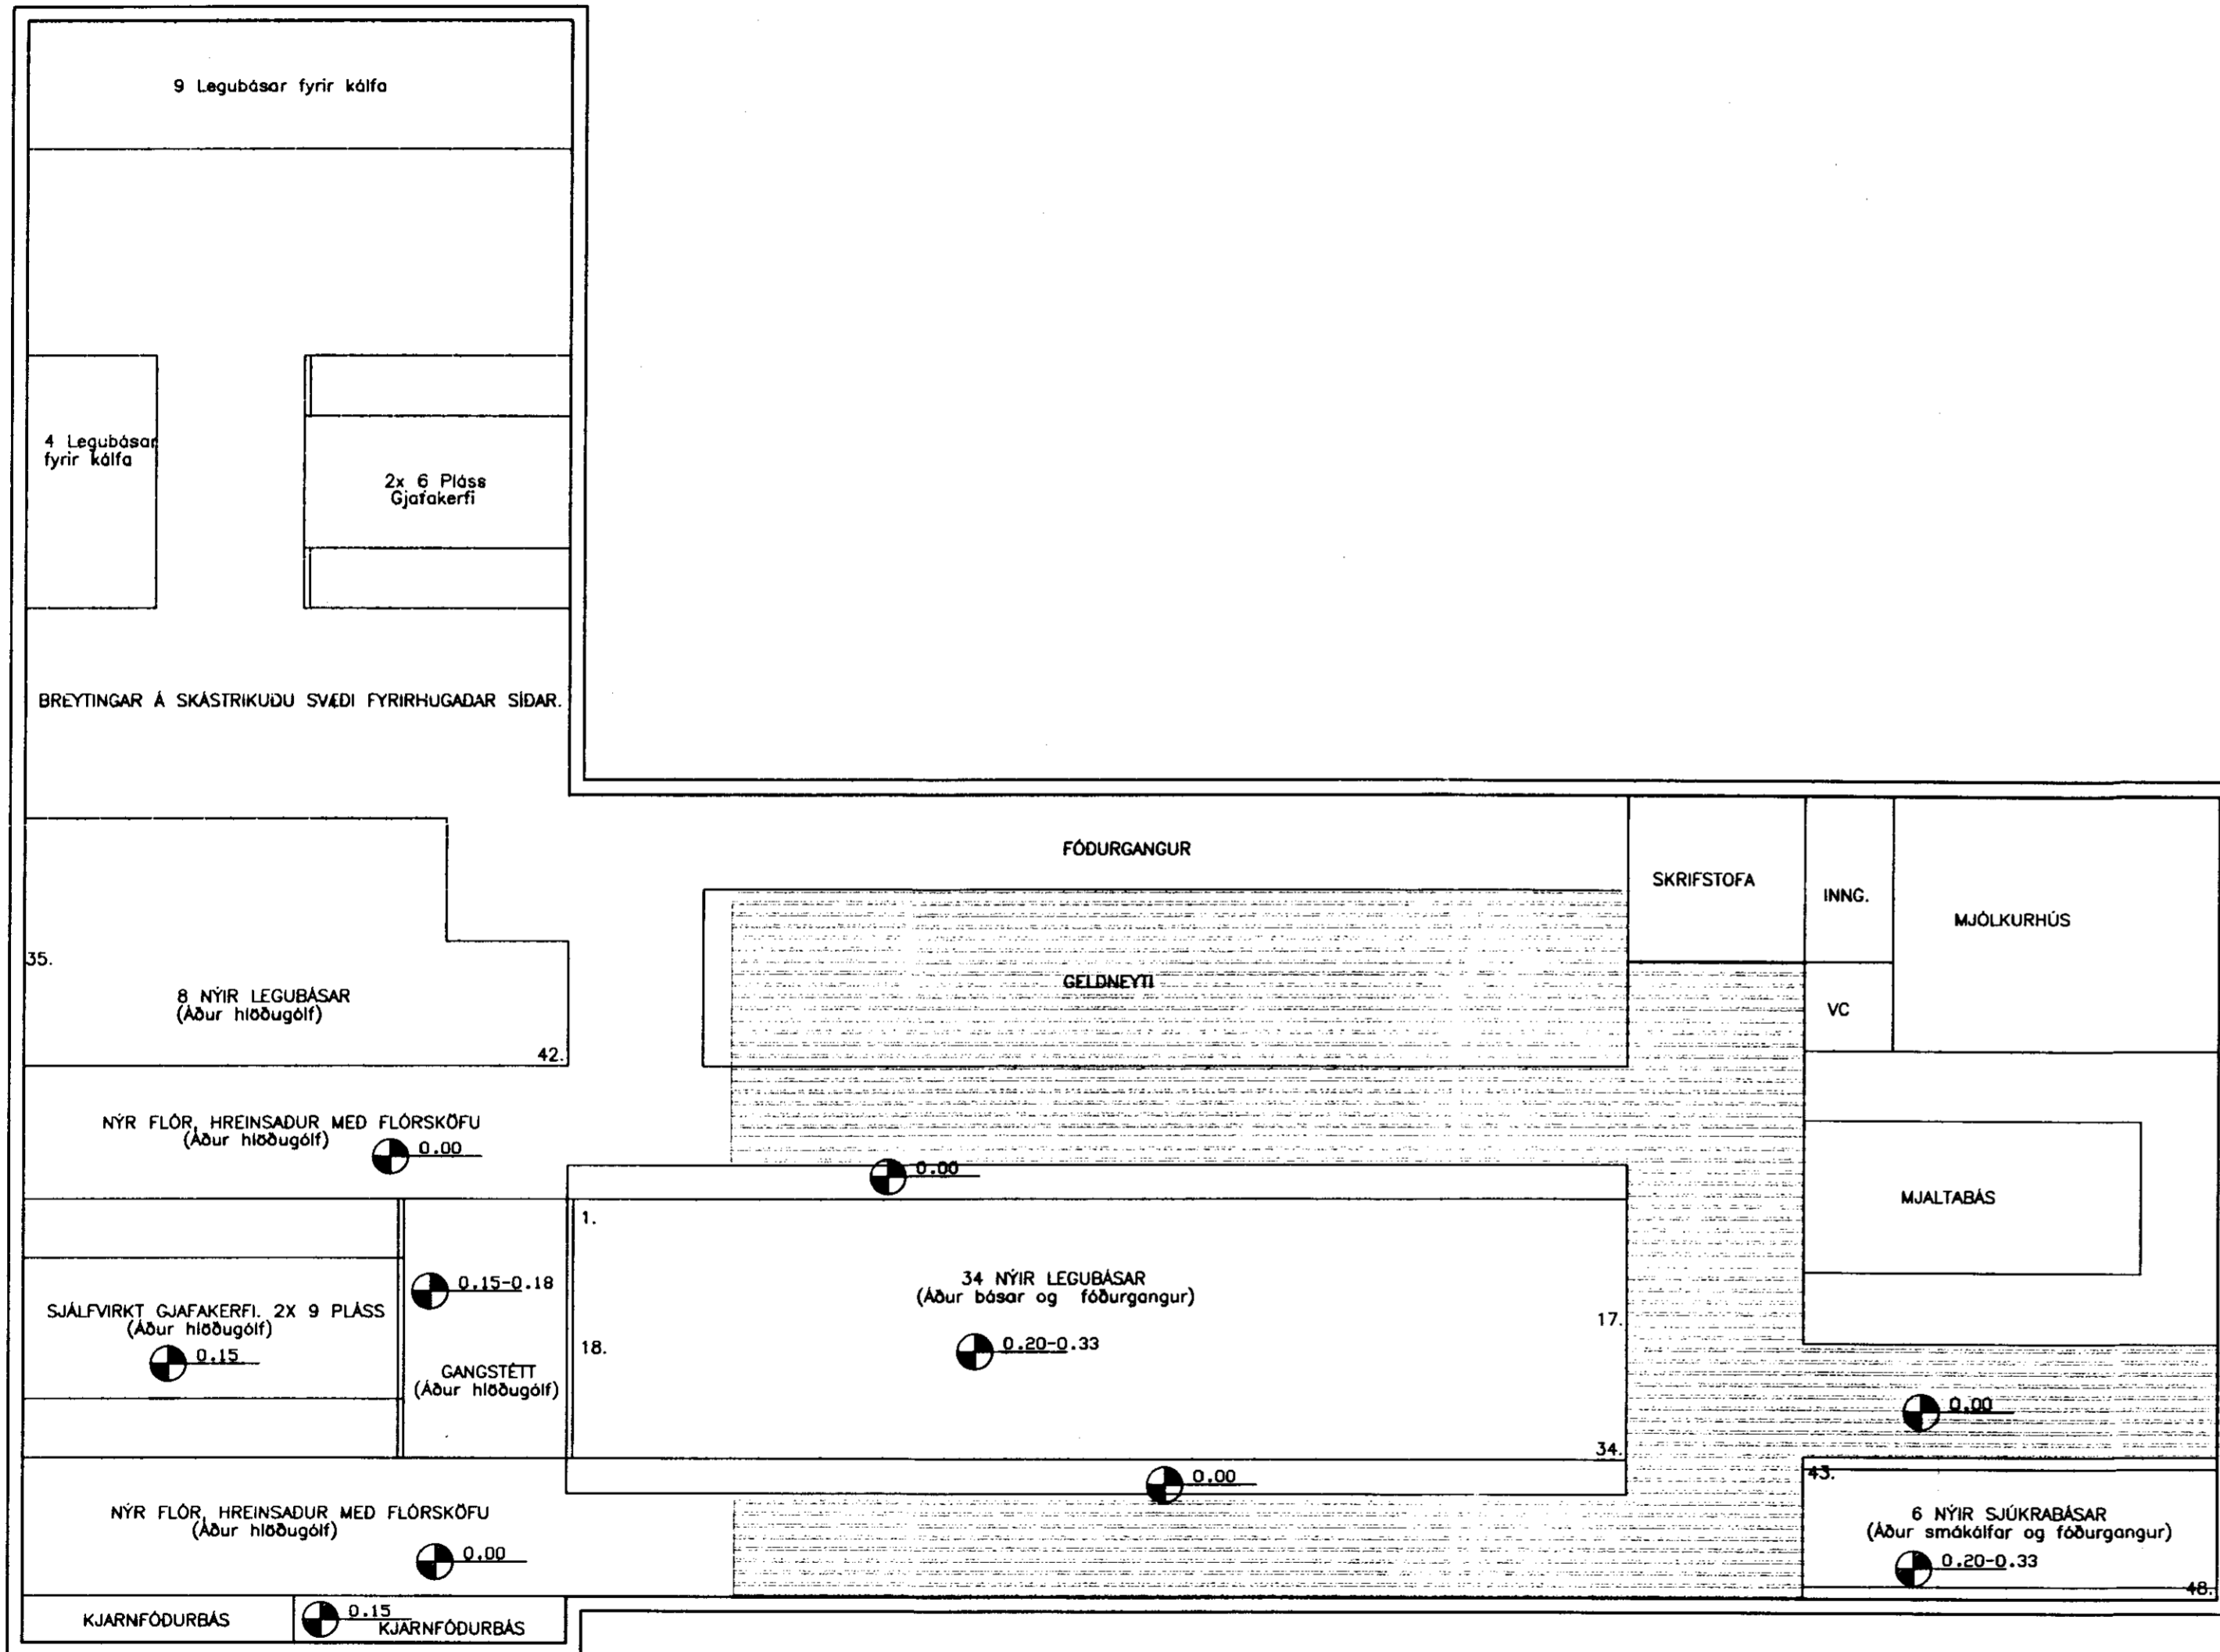

Hnitakerfi:										<p>VERKFRÆÐISTOFA SUÐURLANDS AUSTURVEGI 3-B, 800 BELFORSBI, Sími 482 3900, FAX 482 3814</p>	Verk:	STEINSHOLT 2 GNÚPVERJAHREPPI FJÓSS										
Hæðakerfi:												Mkv:										
Vörpun:												Mkv:	1:100									
Skráarnafn:	00173.dwg	Tilvísanir										Mkv:										
Br.		Dags.		Eðli breytingar		Af.	Sp.	Sambykkt			Hannað:	GH	Teknað:	GH	Yfirfarið:		Dags:	Okt 2000	Verknr:	00173	Teikn.nr:	001