




2. hæð

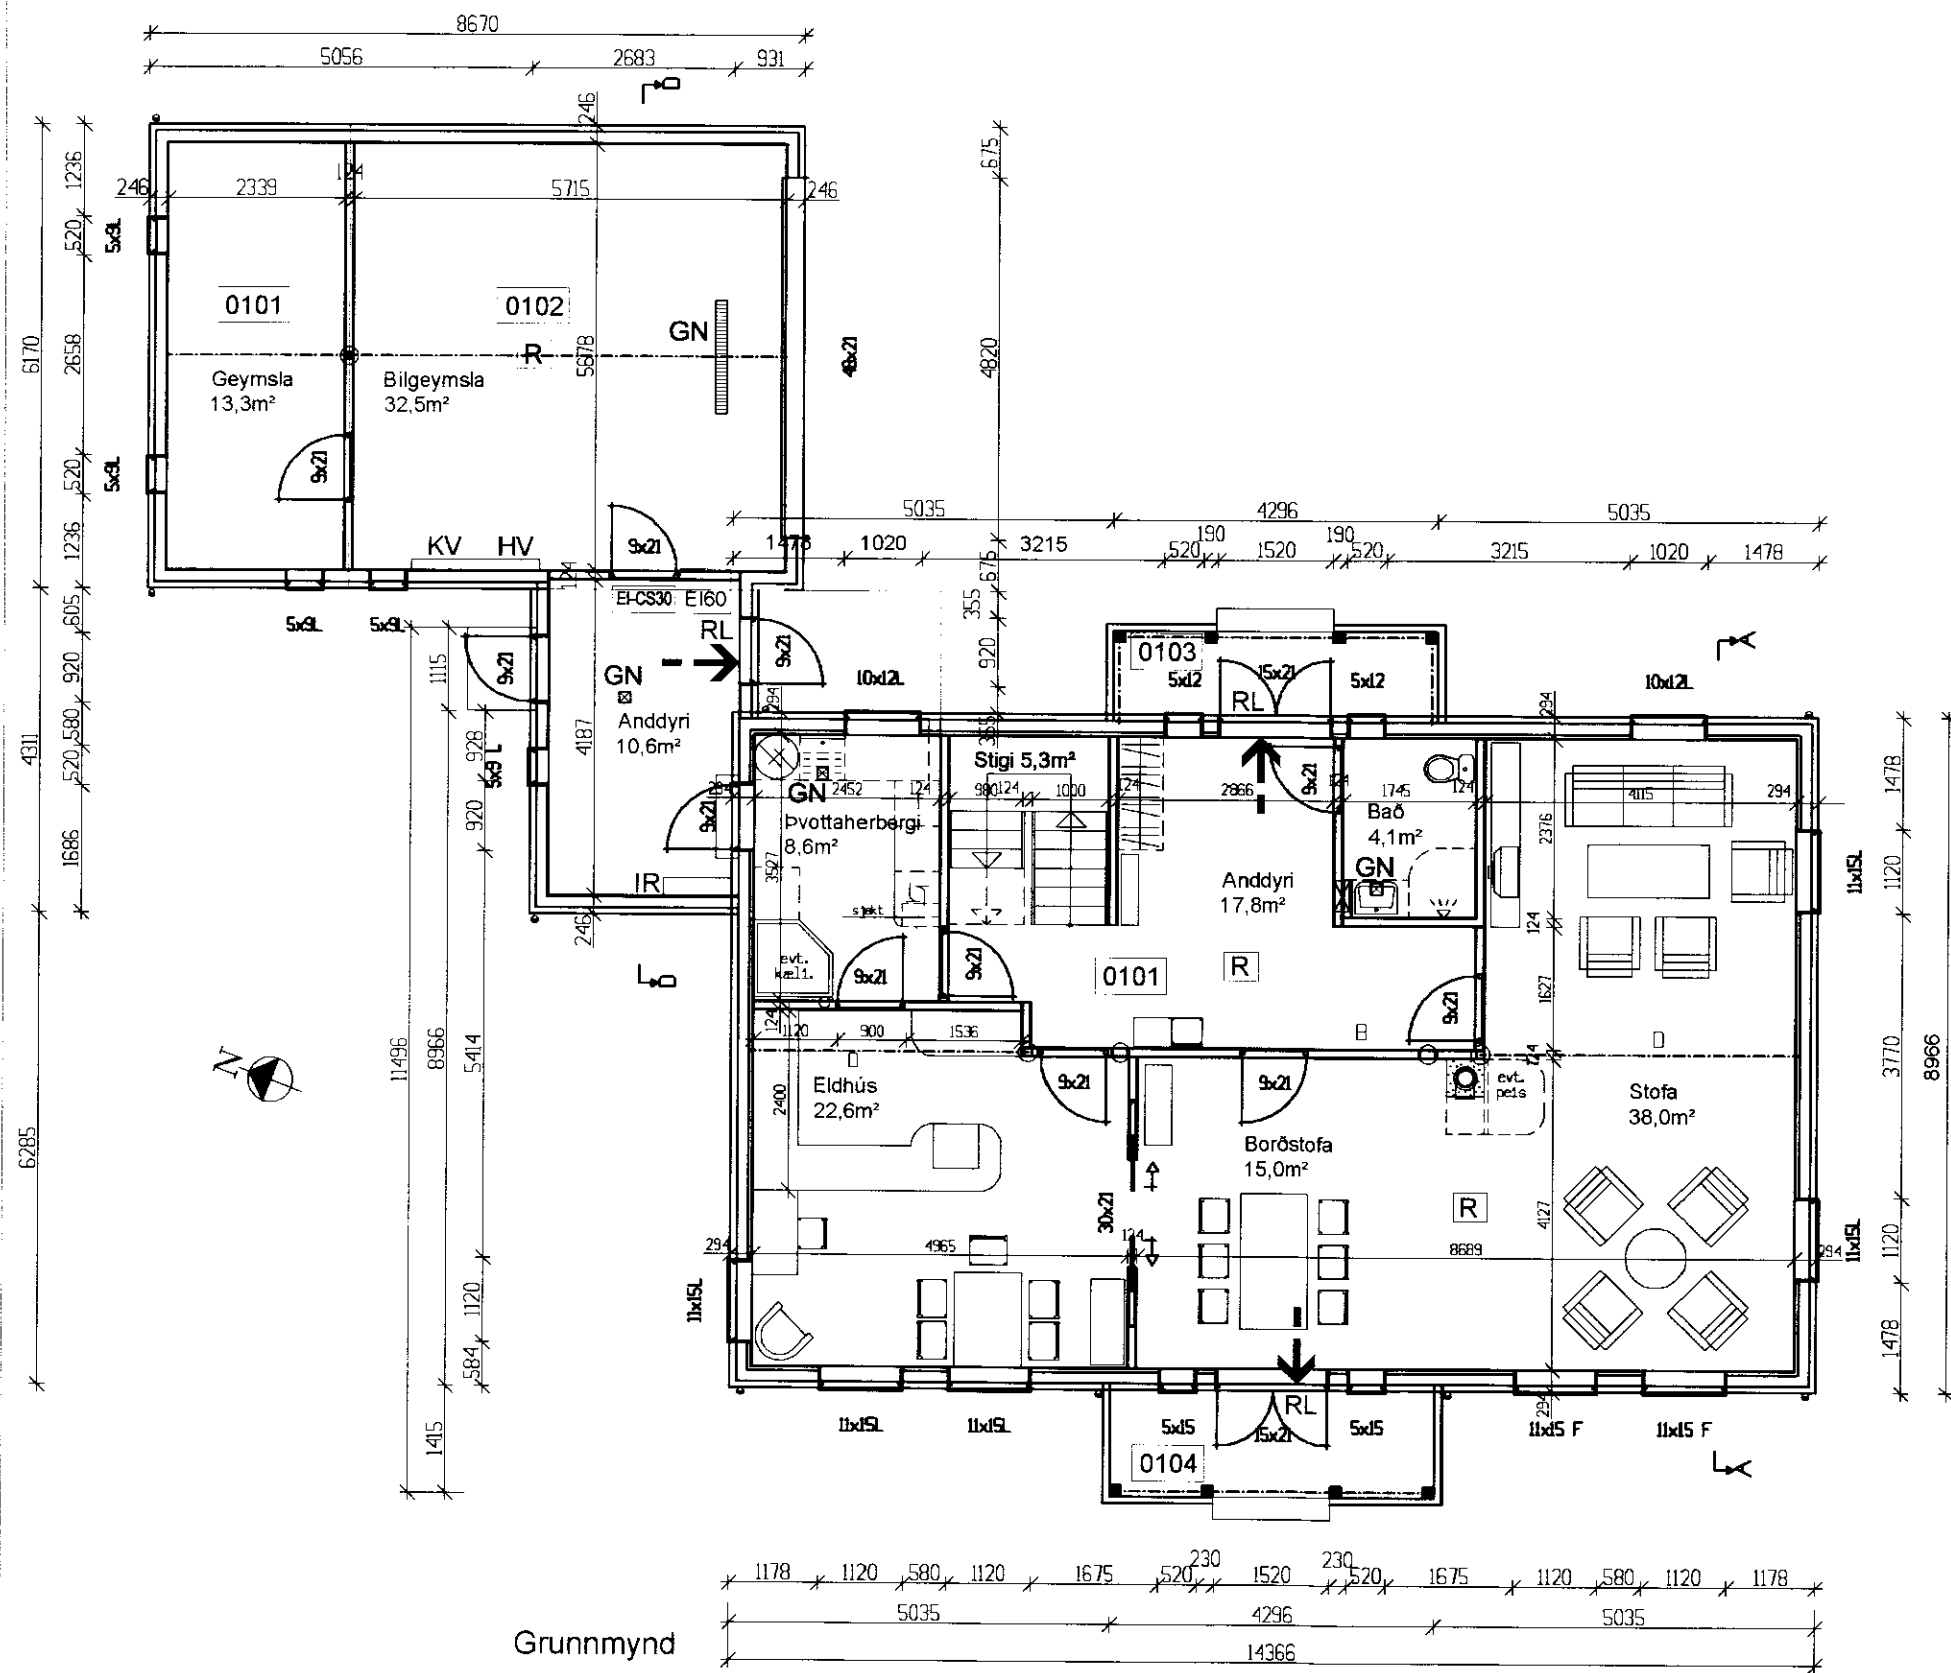


Grunnmynd

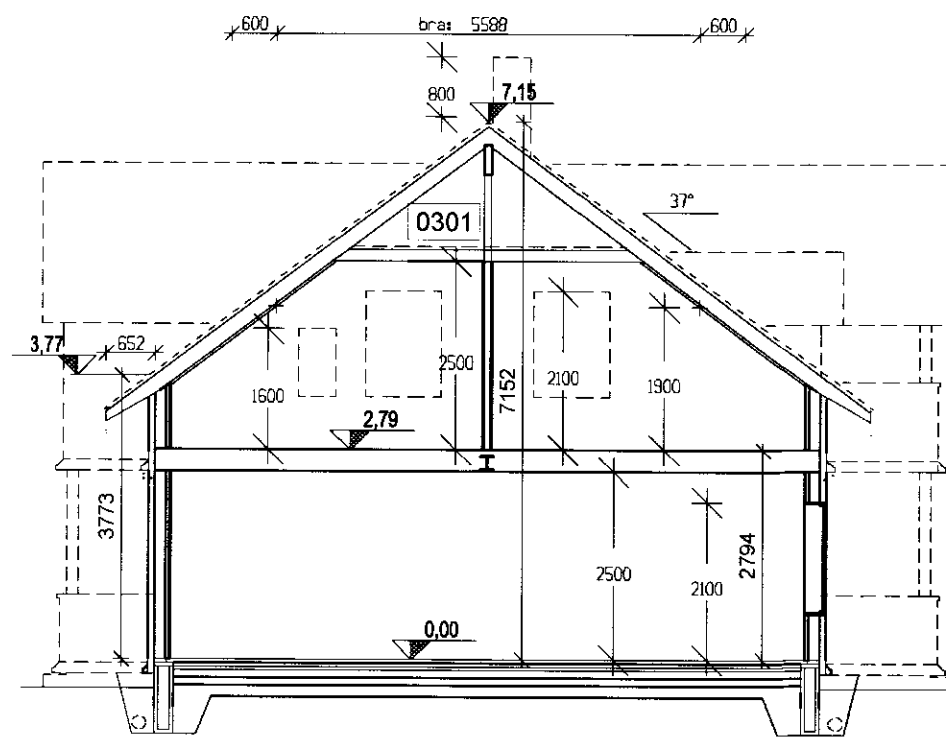


Snið A-A

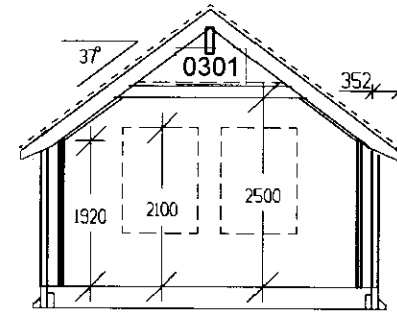


Snið B-B

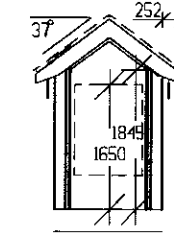

Snið C-C

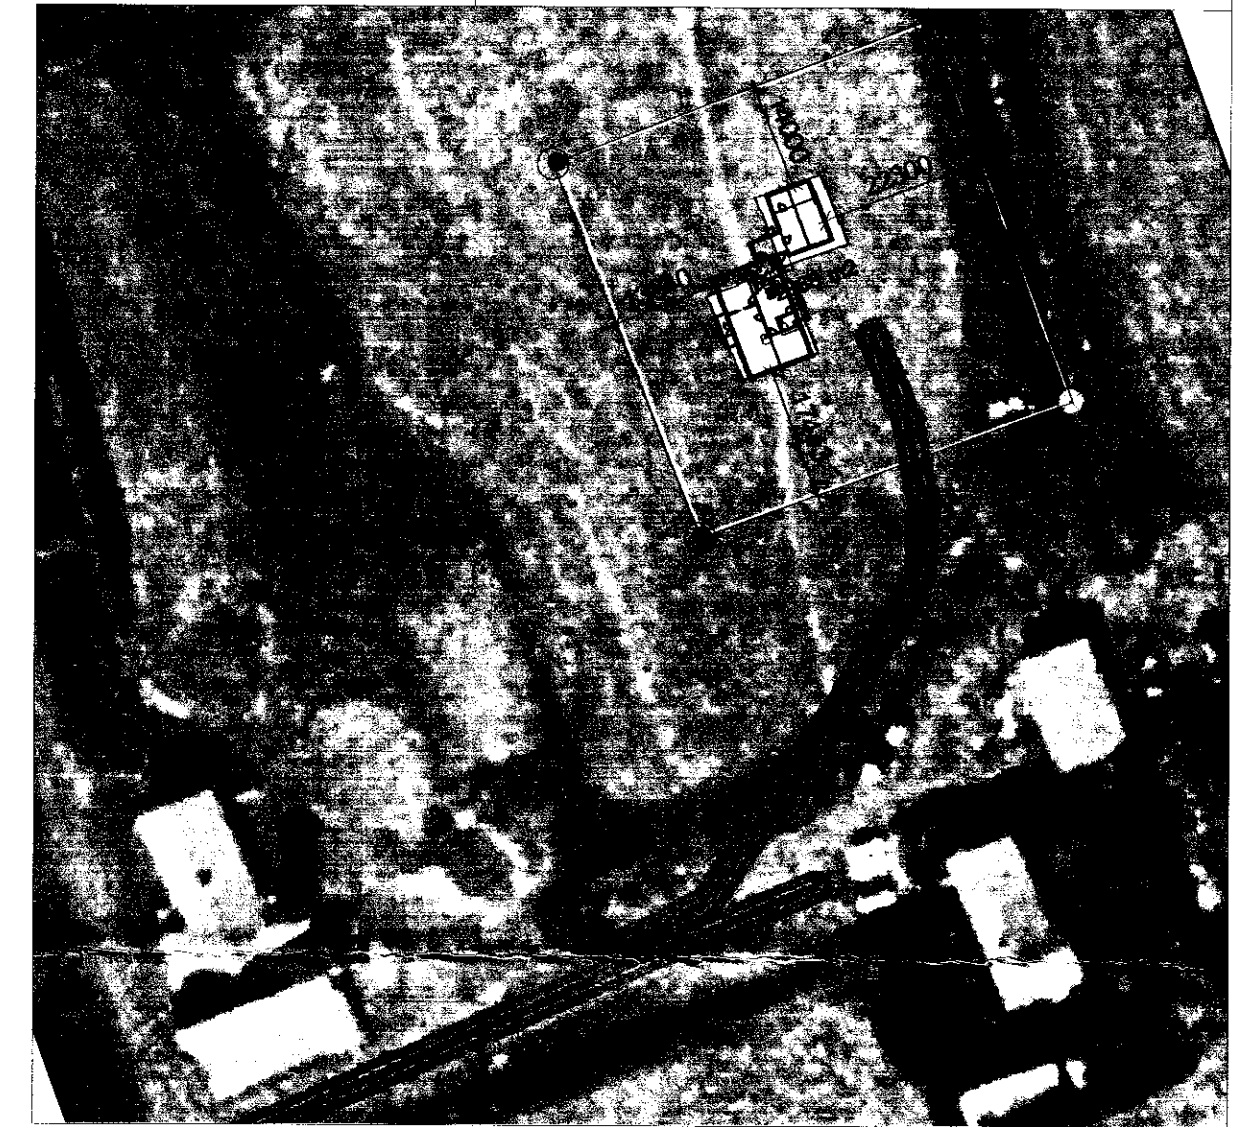

Afstöðumynd
1:1000

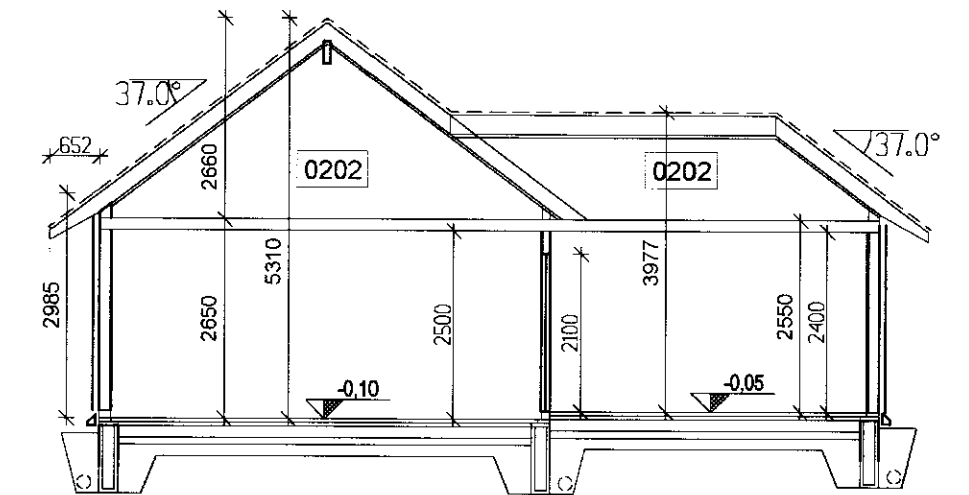

Snið D-D

Íbúðarhús að Skeiðháholti 3, Bláskógabyggð

Sótt er um byggingarleyfi til að byggja íbúðarhús, að Skeiðháholti 3, Bláskógabyggð eins og þessi teikning sýnir. Teikningin sýnir timburhús. Stærðir sjá nánar skráningartöflu.

Landnúmer: 166498 Staðgreinir: 8720-01-00081000
MHL 11
Brúttóflötur: 323,3m² Brúttó rúmmál: 959,1m³
Birt flatarmál: 264,8m² Skiptarúmmál: 732,3m³

Húsið verður byggt á steinsteyptum grunni og steinsteyptri gólfplötu. Burðarvirki veggja hússins verður timburstöðir, einangrað á milli stöða, krossviður, loftunarlístar og klætt að utan með timburklæðningu. Burðarvirki milligölfis verður úr timbri. Burðarvirki þaks verður úr timbri. Ofan á sperrur kemur timburklæðning, pappi og báraðar málmplötur, þákhalli verður 37°.

Á teikningunni eru útgönguleiðir sýndar svo og reykskynjarar. Staðsetning slökkvitækja verður í samráði við slökkviliðsstjóra.

Útveggir, 150 mm steinullareinangrun (81,9%)	0,3	W/m ² °C
Gluggar. K-gler, vegið meðaltal (10,3%)	2,0	-
Hurðir (7,8%)	3,0	-
Þak, 200 mm steinullareinangrun	0,2	-
Gólf, 75 mm plasteinangrun	0,3	-
Útveggir vegið meðaltal:	0,77	-

SKÝRINGAR:

RÝMINGARLEIÐ	RL
BJÖRGUNAROP	BO
LOFTRÆSING	LR
FELLISTIGI	FS
INNTAK HEITT VATN	HV
INNTAK KALT VATN	KV
INNTAK RAFMAGN	IR
REYKSKYNJARI	R
GÓLFNIDURFALL	GN

Verkkaupi: : Gunnar Jónsson og Anna Friða Bjarnadóttir

Verk: : Íbúðarhús

Staður: : Skeiðháholti 3,

Póstfang: : 801 Selfoss

Innihald: : Grunnmynd, snið og afstöðumynd

Heiti á skrá: :

Teikn. nr. : 06.330

Verk. nr. :

Mælikvarði : A2 1:100/1000

Hannað : Ide#Hus Tegning

Teiknað : Ide#Hus Tegning

Sambykkt:

NÝHÖNNUN

Hvanneyrarögðu 3

Hvanneyri

311 Borgarnes

Símar: 437 1500 · 899 5140 - fax: 437 1501 - netfang: nyhonnun@nyhonnun.is - heimasíða: www.nyhonnun.is

Omar Petursson

Omar Pétursson

Byggingafræðingur BÞf

Kennitala: 050571-5569

Dags: : 20.03.2006

Breyting 1 :

Breyting 2 :

Breyting 3 :

Breyting 4 :