



SKARÐ Í GNÚPVERJAHREPPI


104 A

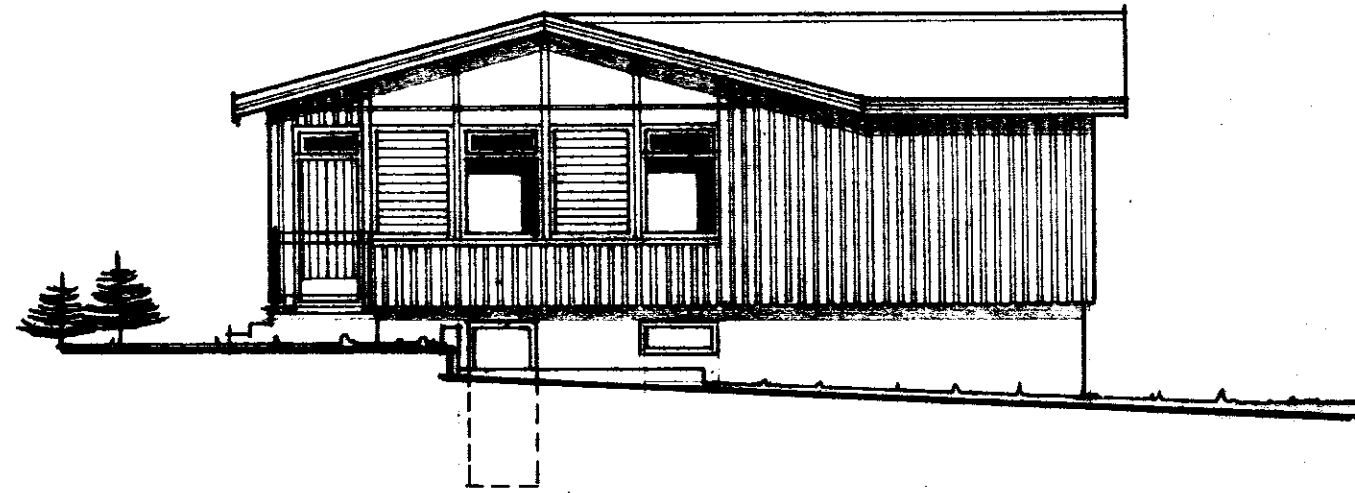

VESTURHLID

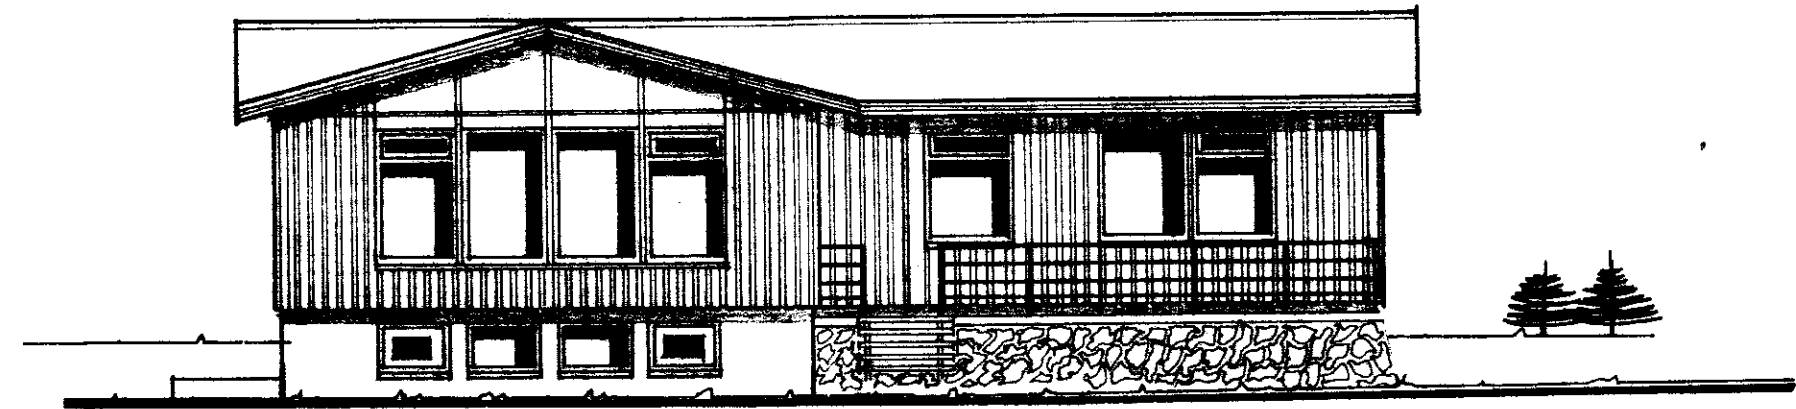

SUDURHLID

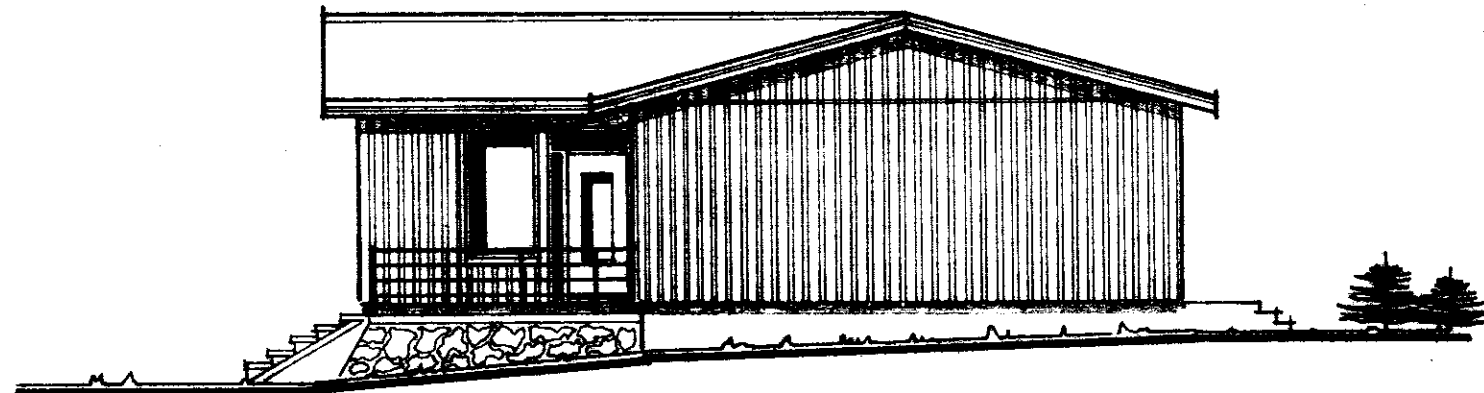

AUSTURHLID



NORDURHLID

H.H. HÚSHÖNNUN UNUBAKKA 4 ÞORLÁKSH:
ÓLAFUR INGIMUNDARSON 99-3675

ÍBÚÐARHÚS JÓNS ÁSKELS JÓNSSONAR
AÐ SKARÐI Í GNÚPVERJAHREPP:

ÚTLITSMYNDIR Mælikv. 1:100

Ólafur Ingimundarson