


Skriðufell í búsferðis
Grunnplata 1:50

2. bl.

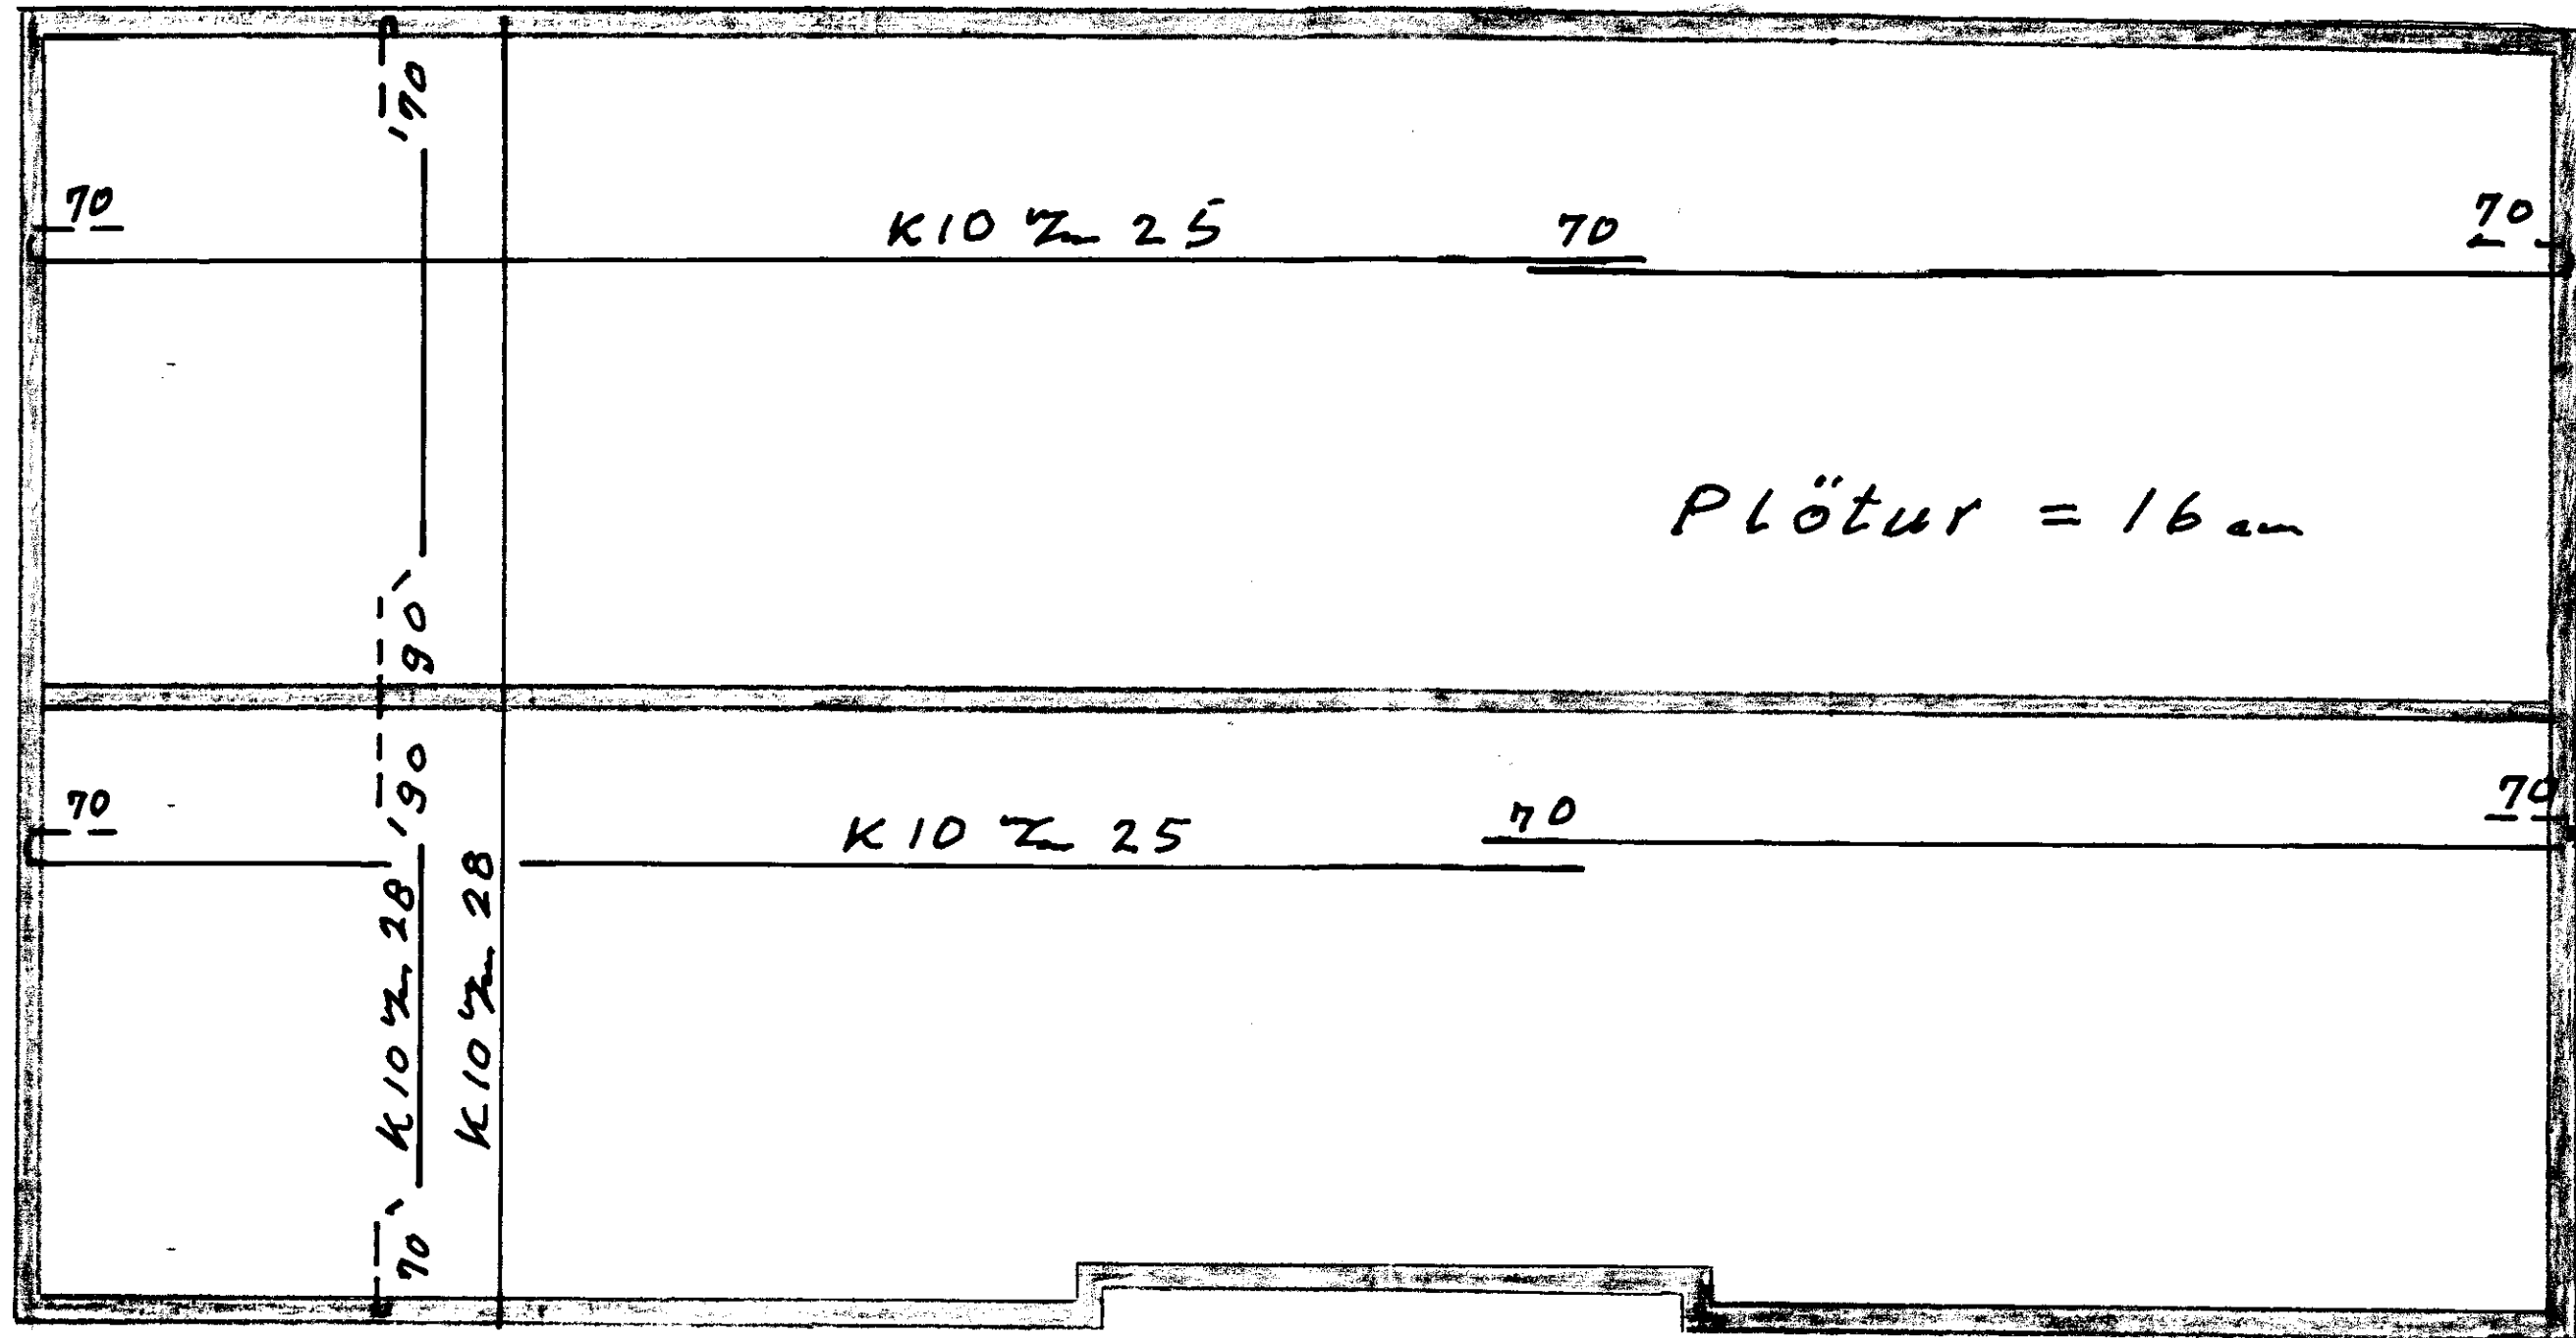

1977 *Maxim*