


sandlækjarkot Fjárhús
1. blað haughúsplan 1:50

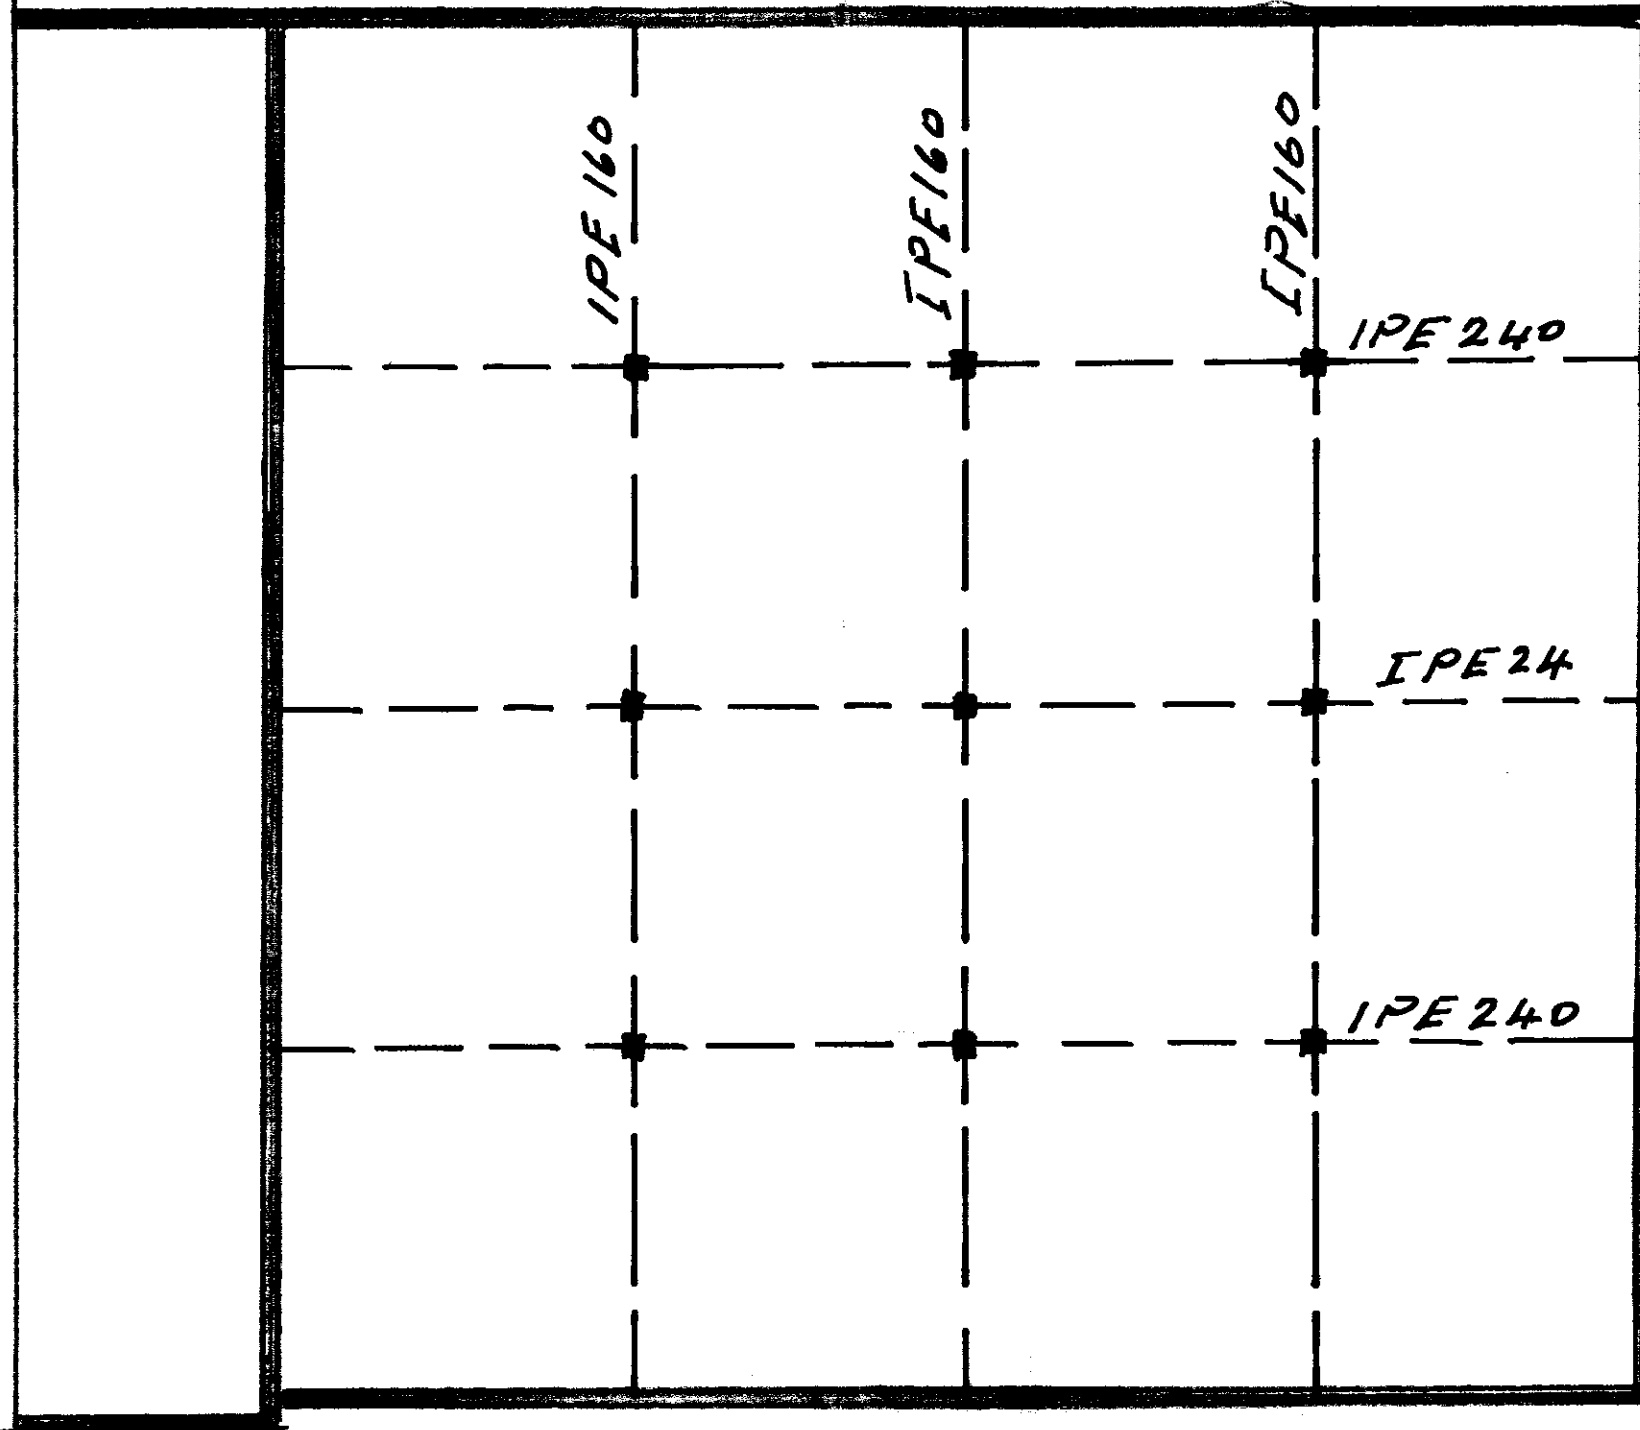

1978

Marken