


Breytt frá eldri  
 Skemmi  
 6.7.79

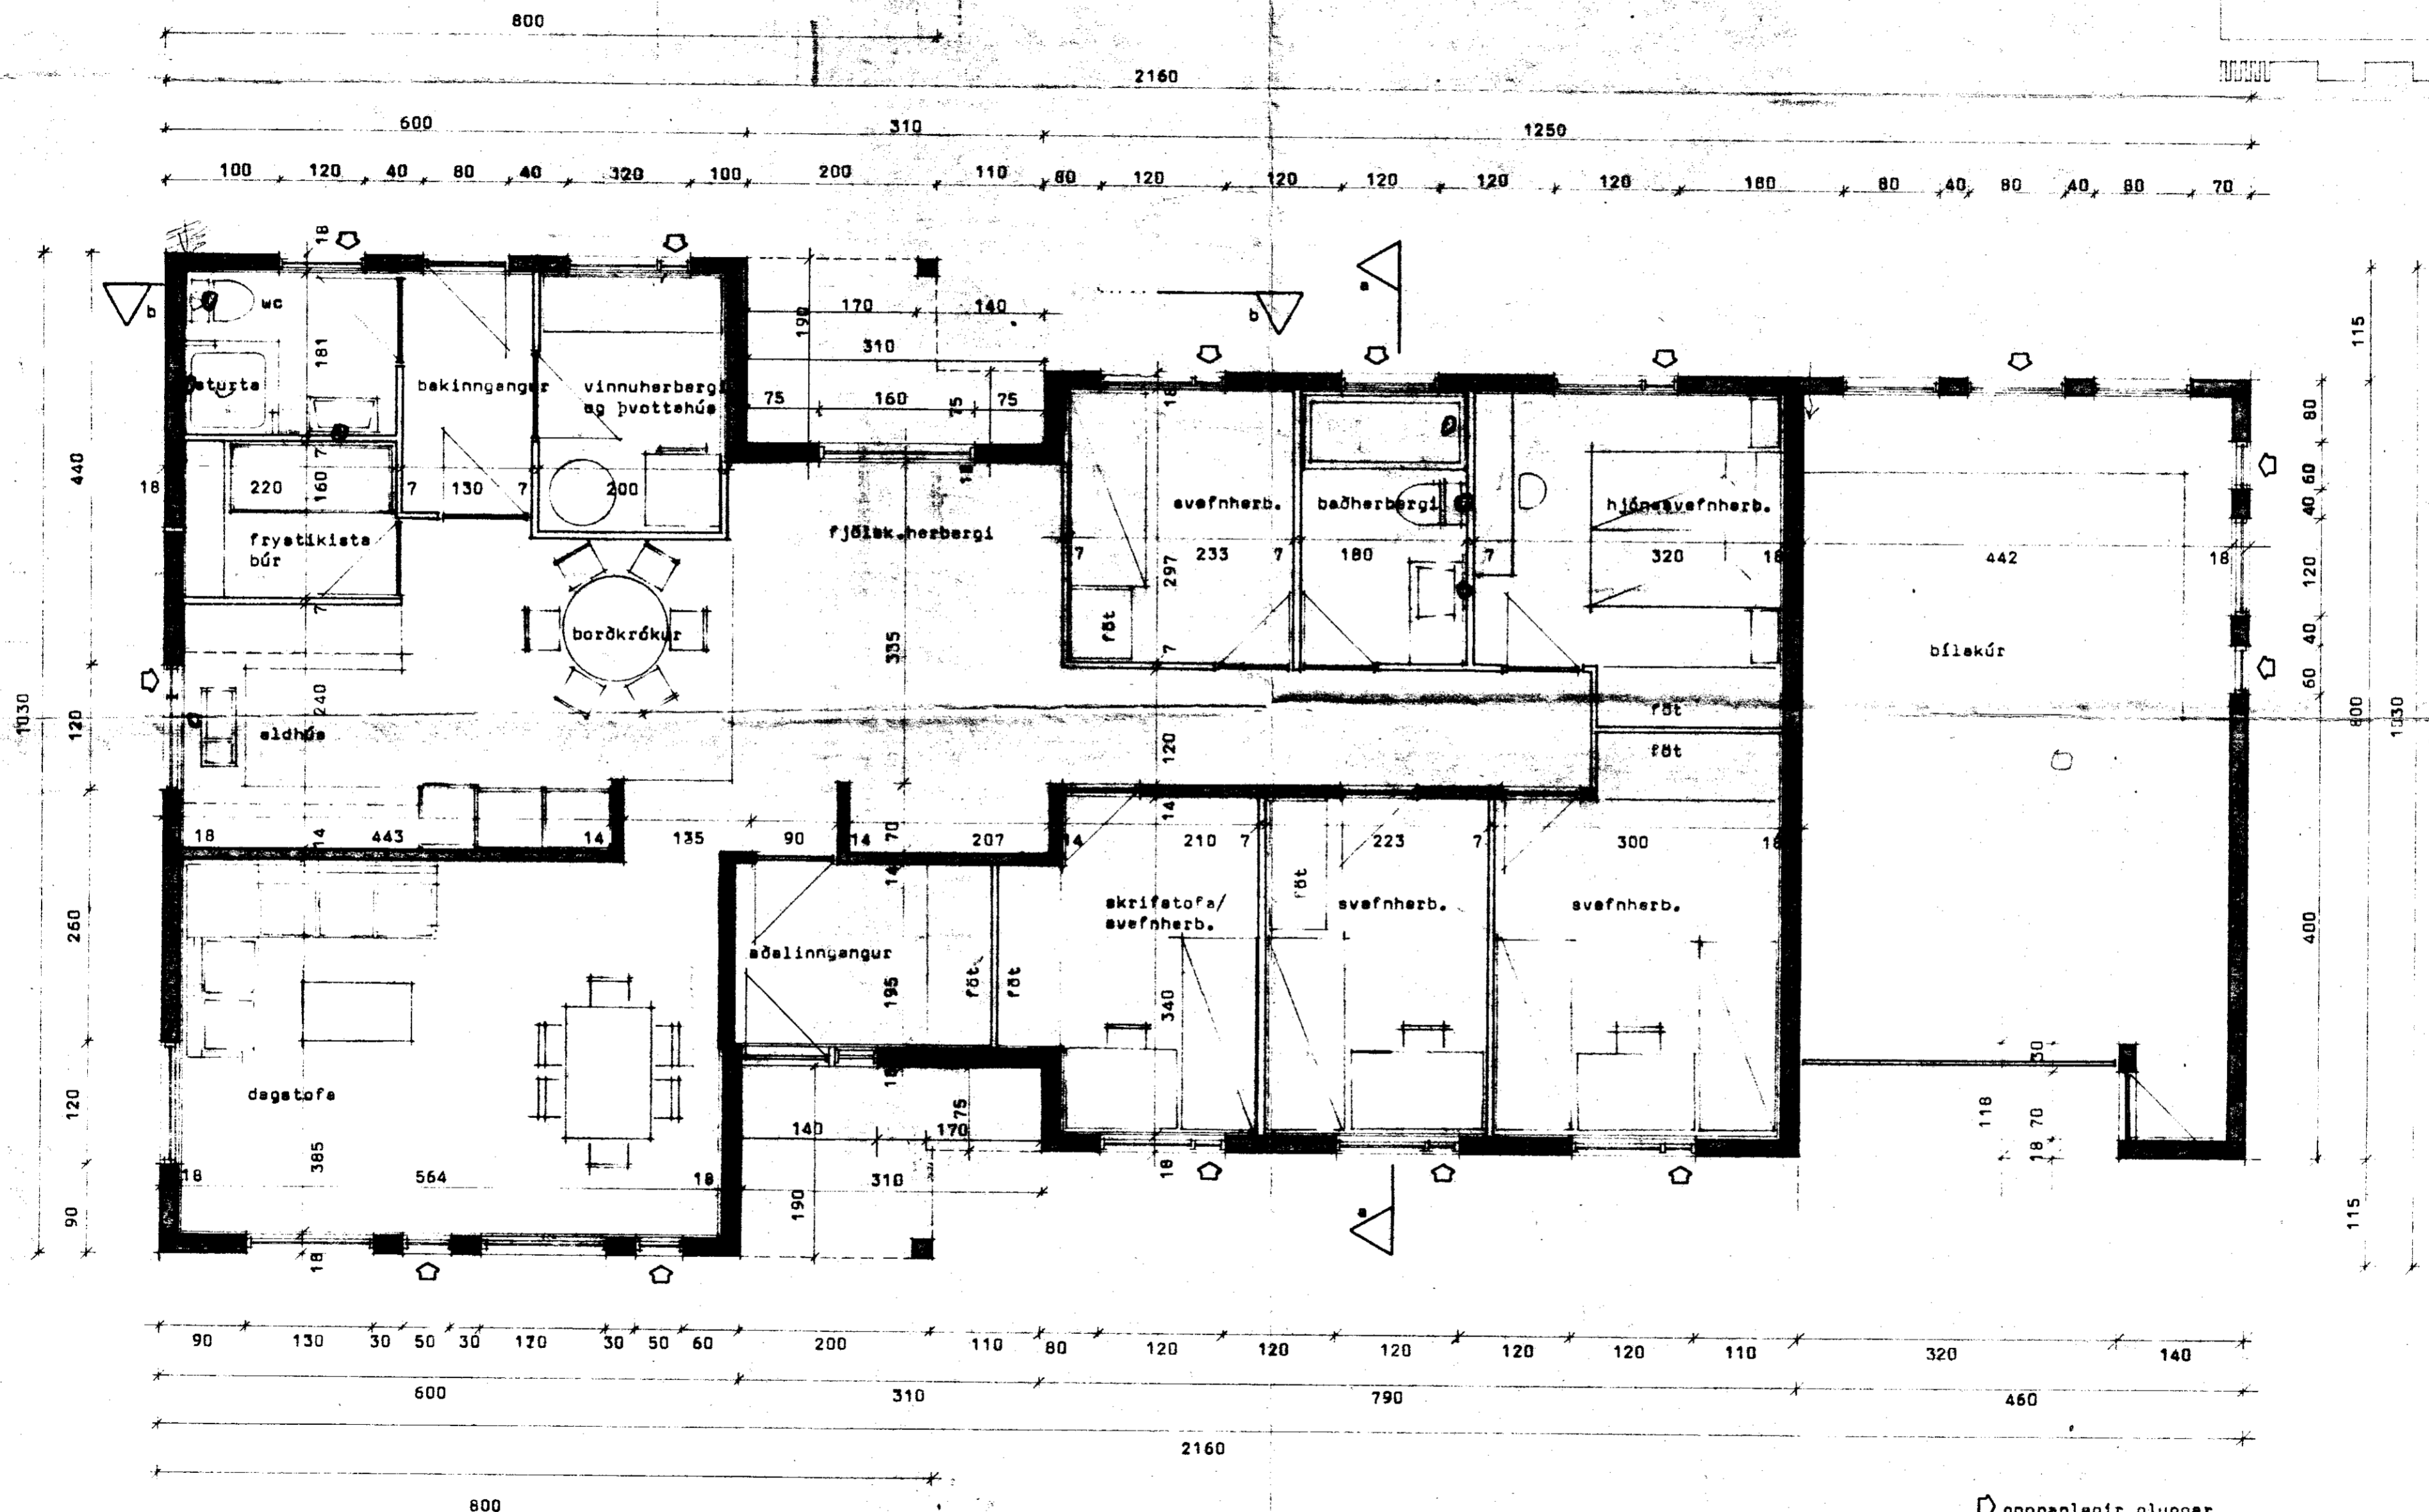

N.B.  
 Mál innan húsa eru ekki mæld við að húsið verði hlaðið en í slíku tilfalli eru þau góð viðmiðun.

□ oppnælegir gluggar

**BL** BYGGINGASTOFNUN LANDBÚNADARINS  
 LAUGAVEGI 120 REYKJAVÍK, SÍMI 25444  
 STÖÐLUFELL, GNÓPV.HR., ÁRN.  
 Íbúðarhúsi brúttó 145<sup>sm</sup> bílakúr 33.5<sup>sm</sup>  
 nettó 124.5<sup>sm</sup>

TEIKN.NR. 01-3416-1  
 BREYTT FRÁ 01-3377.  
 MÆLIKVARDI 1:50  
 DAGSETNING 2.7.1979.  
 TEIKNAD magnúe

Grunnmynd *Magnús A. Ólafsson*