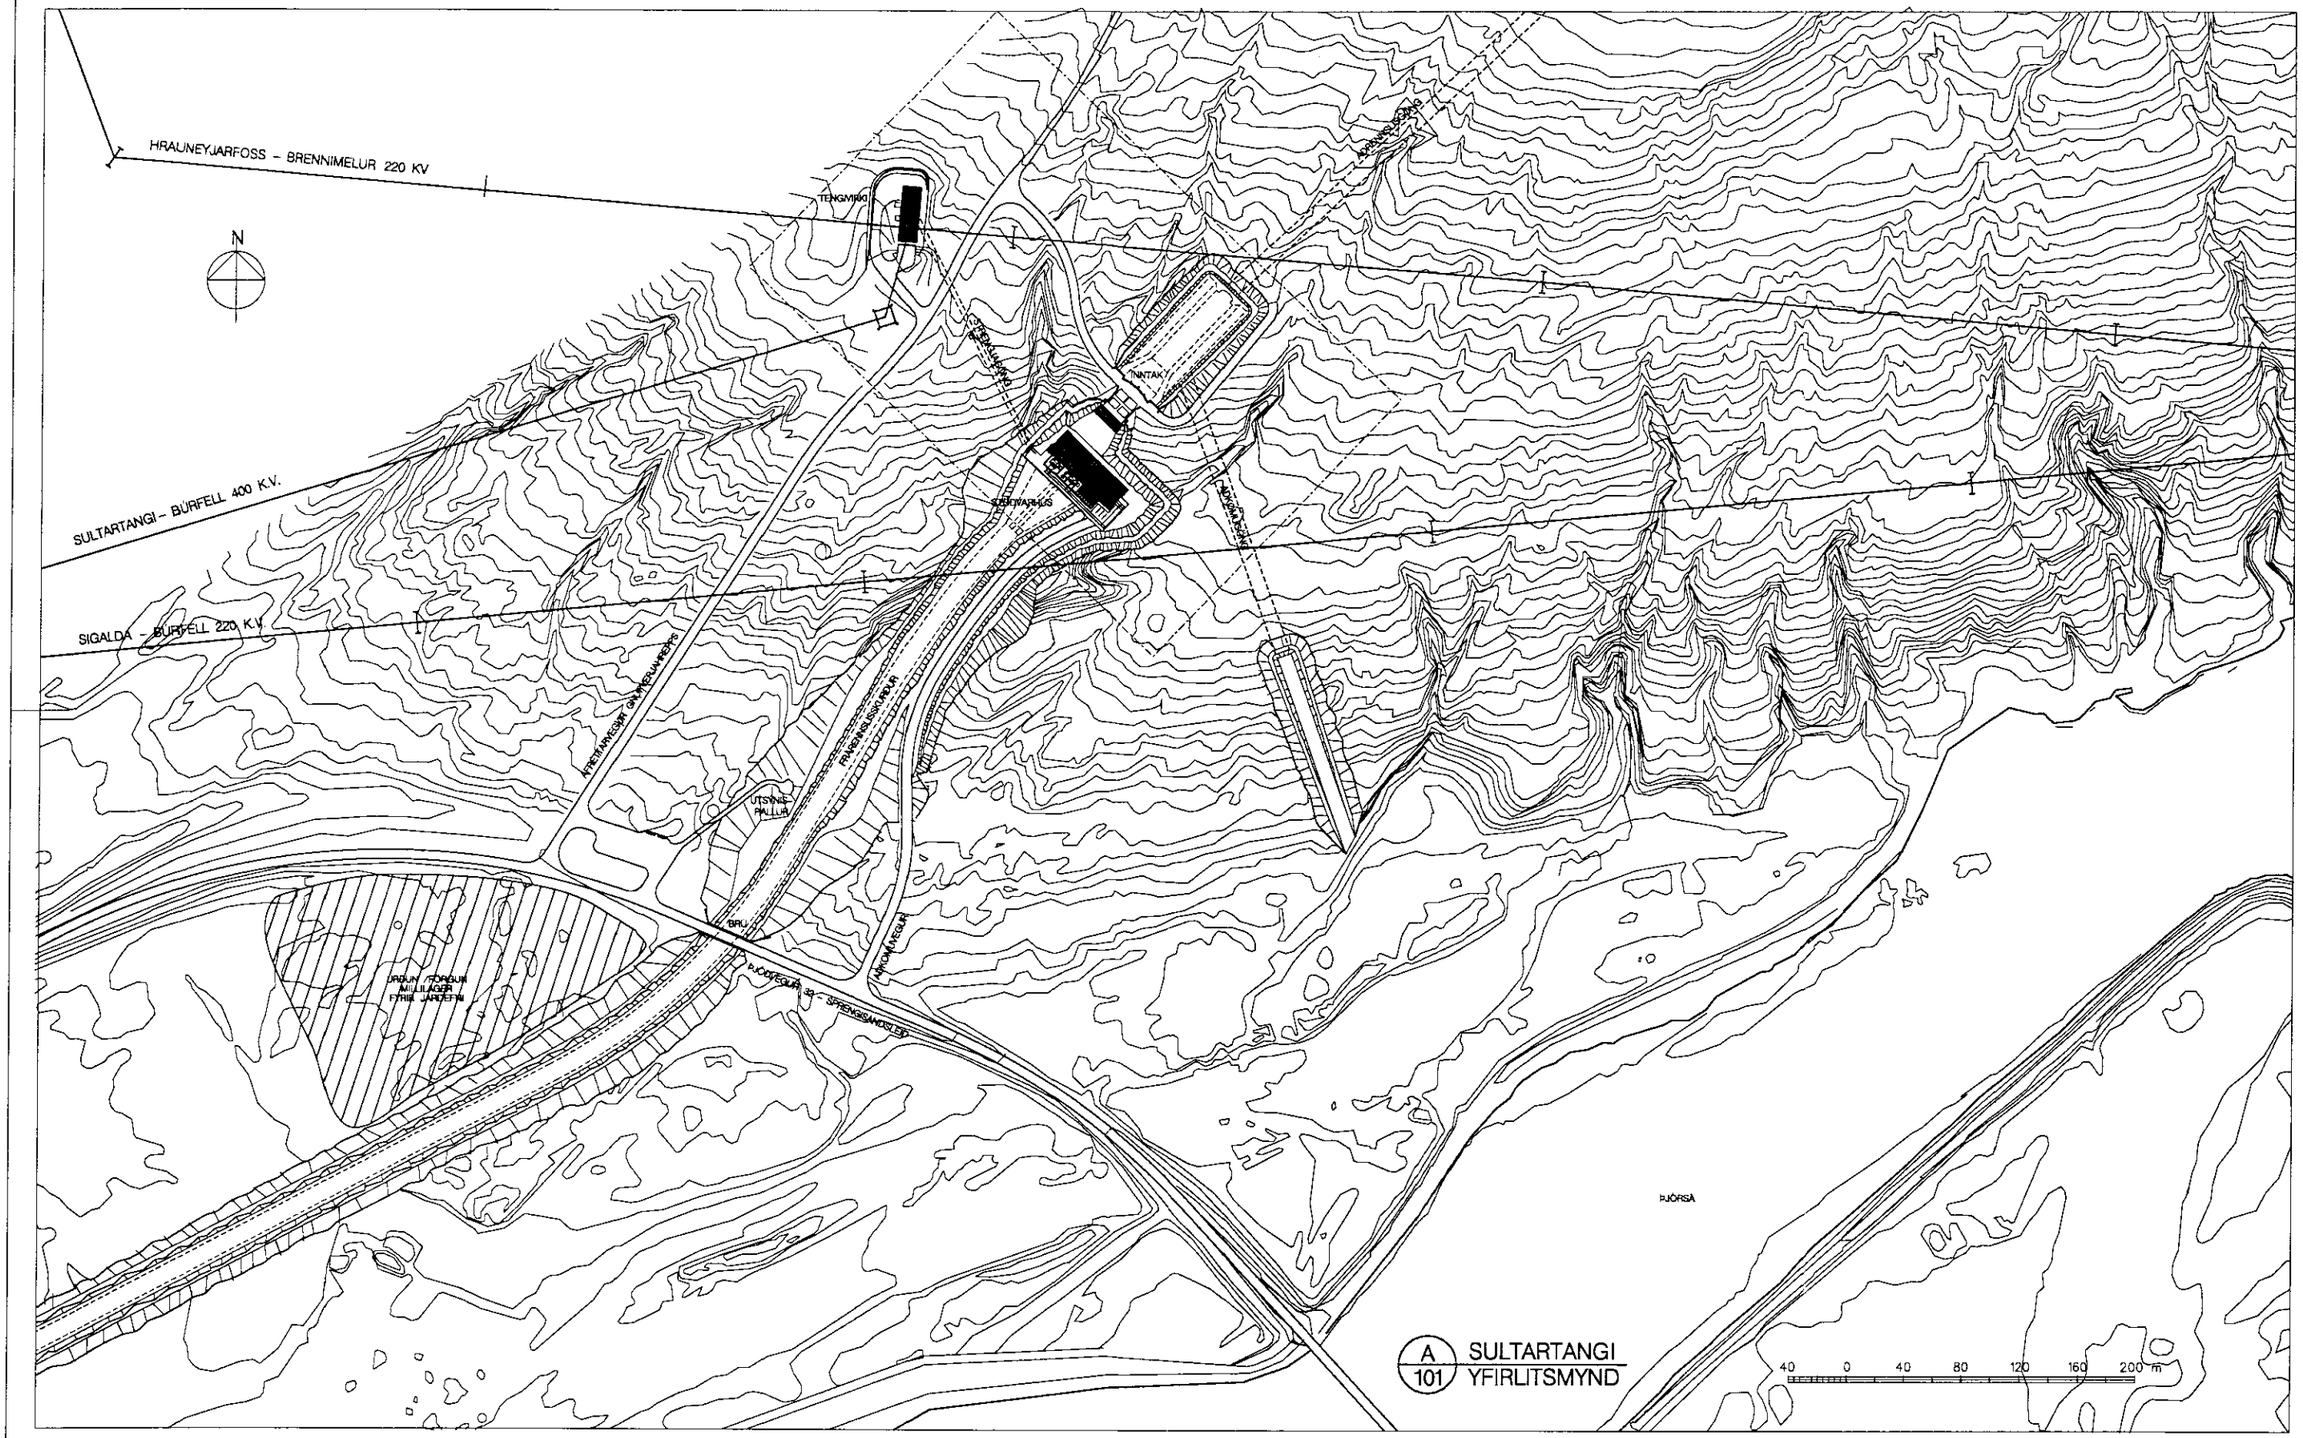

ÚTGÁFA	BREYTING	DAGSETNING	GERT	SAMÞYKKT

ÚTGÁFA	BREYTING	DAGSETNING	GERT	SAMÞYKKT

DAGSETNING 03 2005
GERT
SAMÞYKKT
BLAÐSTÆRÐ
VERK

LANDSVIRKJUN

YFIRLITSMYND

VA arkitektar

FERILL | SETI | STAÐUR
LYK-1 | LYK0

NÚMER 0502-101 | ÚTGÁFA | BLAÐ | Nr. BLAÐ