


EFNI OG VINNA SAMKV. ÍST 64 OG ÍST 66

SKOLPLÖRN

PÖKKUÐ REGNVATNSLÖGN

HÁLFÖKKUÐ REGNVATNSLÖGN, JARÐVATNSLÖGN

VS	VATNSALÖRN	100/100
HL	HANDLAUG	32/40
B	BÁÐKAR	40/50
ST	STURTA	40/50
bv	PVOTTAVÉL	40/50
EV	ELDHÚSVASKUR	40/50
SV	SKOLVASKUR	40/50

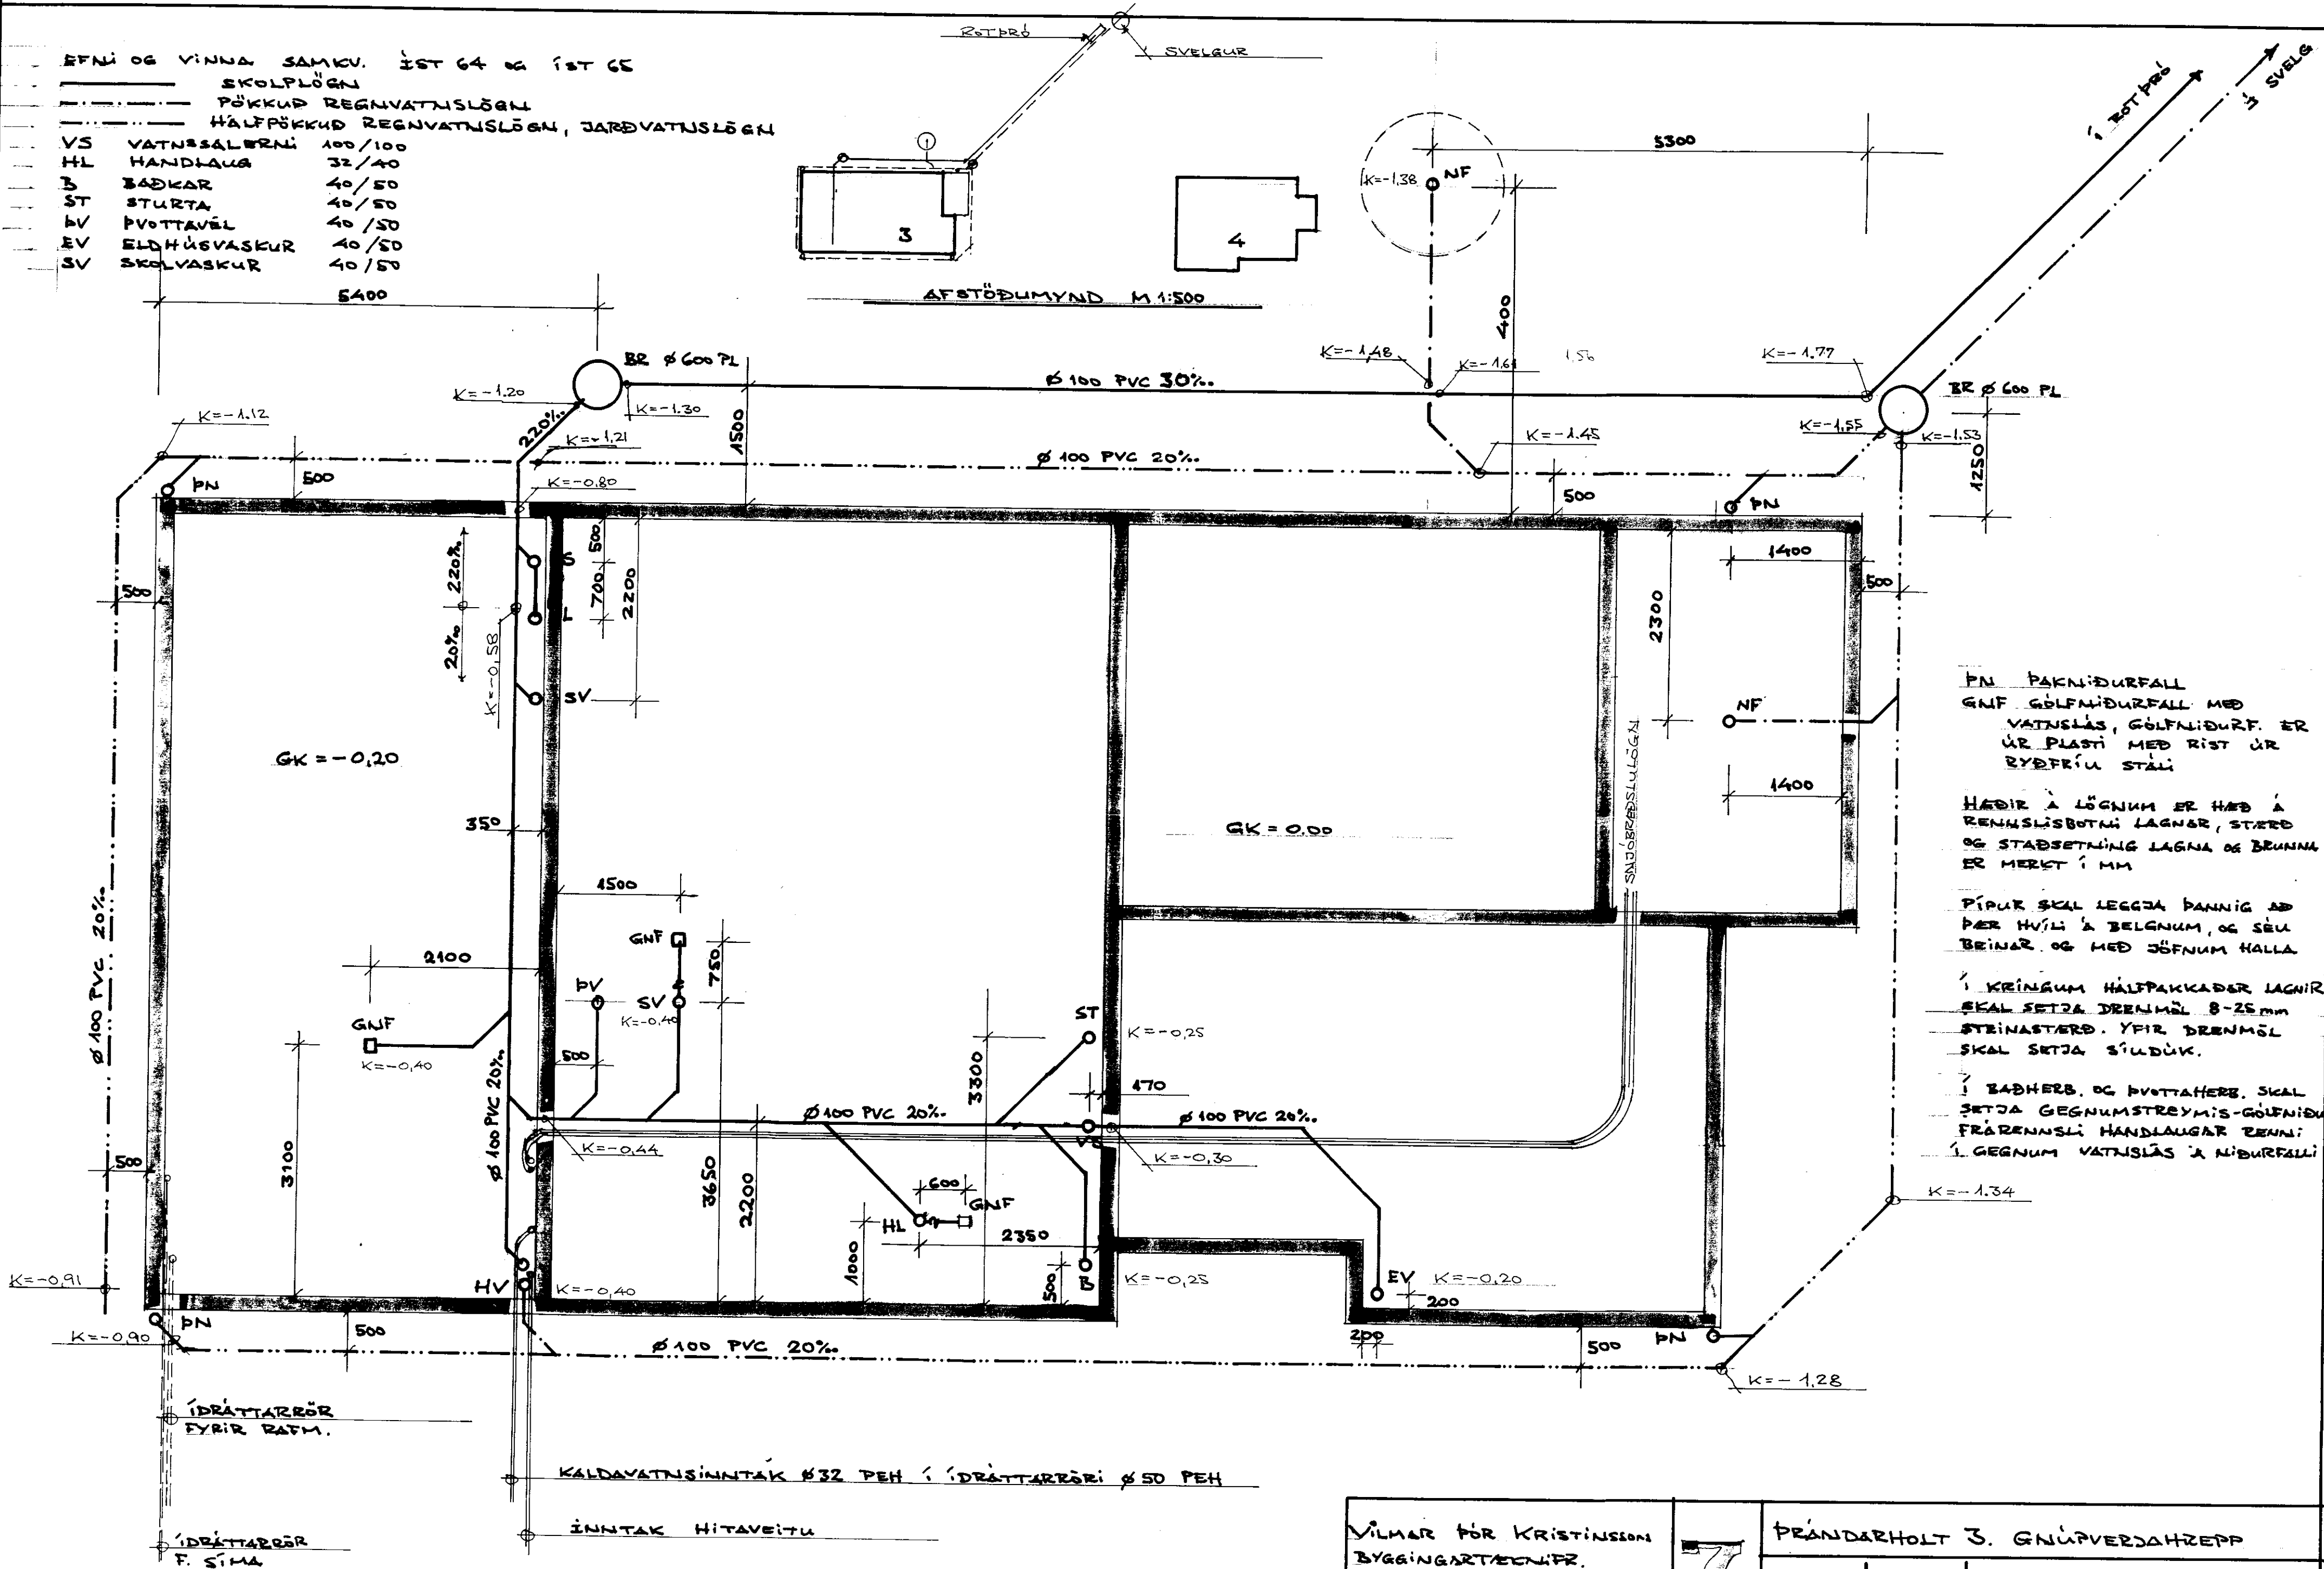


HÆÐIR Á LÖGNUM ER HÆÐ Á
RENNISLÖGNUM LAGNAR, STÆÐ
OG STAÐSETNING LAGNA OG BRUNNA
ER MÉRKT Í MM

PÍPUR SKAL LEGGJA ÞANNIG AD
ÞER HVÍLI Á BELGUNUM, OG SÉU
BEINAR OG MED ÖSNUM HALLA

Í KEINGUM HÁLFÖKKUÐER LAGNAR
SKAL SETJA DRENMÖL 8-25 MM
STEINASTÆÐ. YFIR DRENMÖL
SKAL SETJA SÍLDÚK.

Í BÁÐHERB. OG PVOTTATHERB. SKAL
SETJA GEGNUMSTREYMIS-GÖLFNIÐURF.
FRÆRENNSLI HANDLAUGAR RENNI
Í GEGNUM VATNSLÁS Á NIÐURFALLI

VILMAR FÖR KRISTINSSON
BYGGINGARTÆKNIFR.

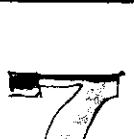

PRÁNDARHOLT 3. GNÚPVERJAHREPP
REIKN VPK | SEPT 2001
REIKN VPK | MÁL 1:50/500

FRÆRENNSLISLAGNIR