


SAMPYKKT
 27 JAN. 2010
Ally Guðmann
 Byggingarritun og útlit, Árneshálsvegur og Físihlíð

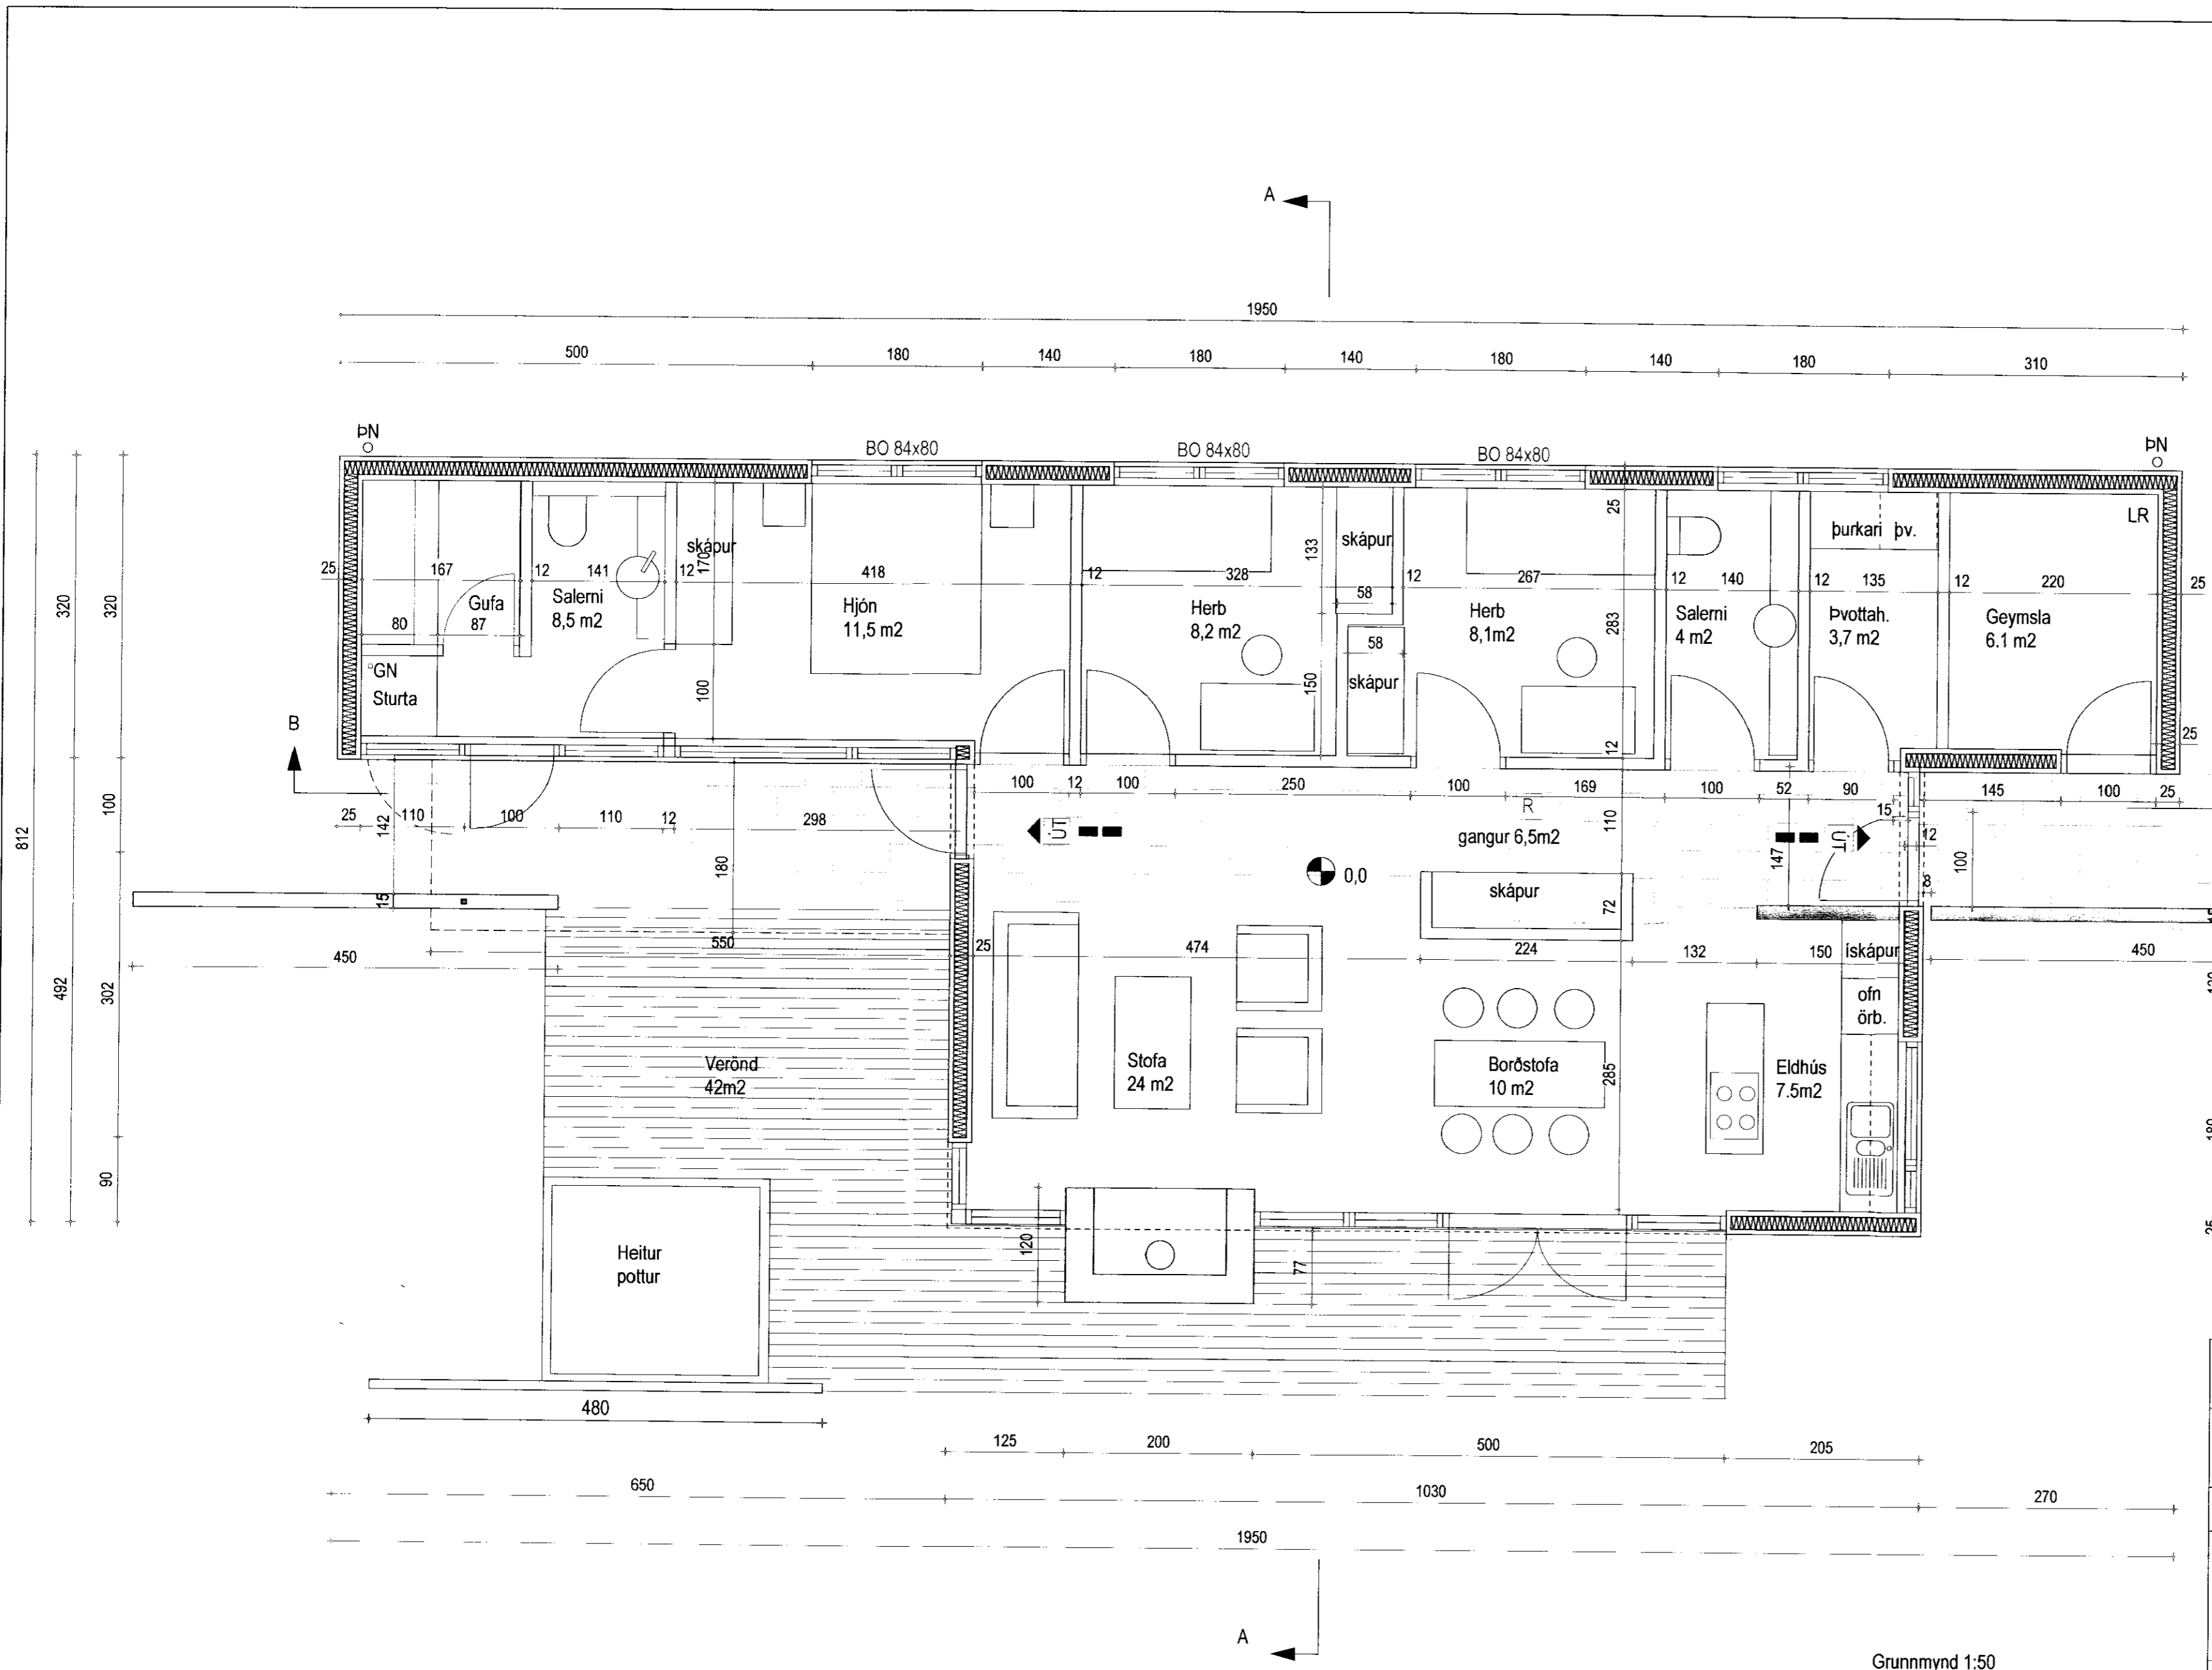

Öll mál takist á staðnum áður en smíði hefst.
 Hafa skal samband við arkitekta áður en smíði hefst og alltaf ef eitthvað vafaatriði kemur upp.
 Allt efni og vinna skal vera samkvæmt byggingarreglugerð.
 Allt byggingarefni í arin skal vera samkvæmt reglugerð um brunavarnir í byggingum.
 Niðurföll skulu vera úr áli.
 Gæta þarf að velja skrifur, festingar og annað þannig að það valdi ekki tæringu.

Þrándartún 5 - í landi Þrándarlundar Skeiða og Gnúpverjahrepp	
sérteikning grunnmynd 1.hæð	NO 2.1 KVARD 1:50
dags. 5 september 2007	
studio arkitekt FAI kt : 0301594979	
Sími / fax 5626163 gsm: 8246163 email: inga@studiohringur.is	
hönnunarahöpur: Inga Sigurjónsdóttir	kt. 030159-4979 sími: 5626163 8246163

Grunnmynd 1:50