


Skipulags- og byggingarfulltrúi Uppsveita bs.
Samþykkt
 11 FEB. 2014
Arun Guðmundsson
 Byggingarfulltrúi

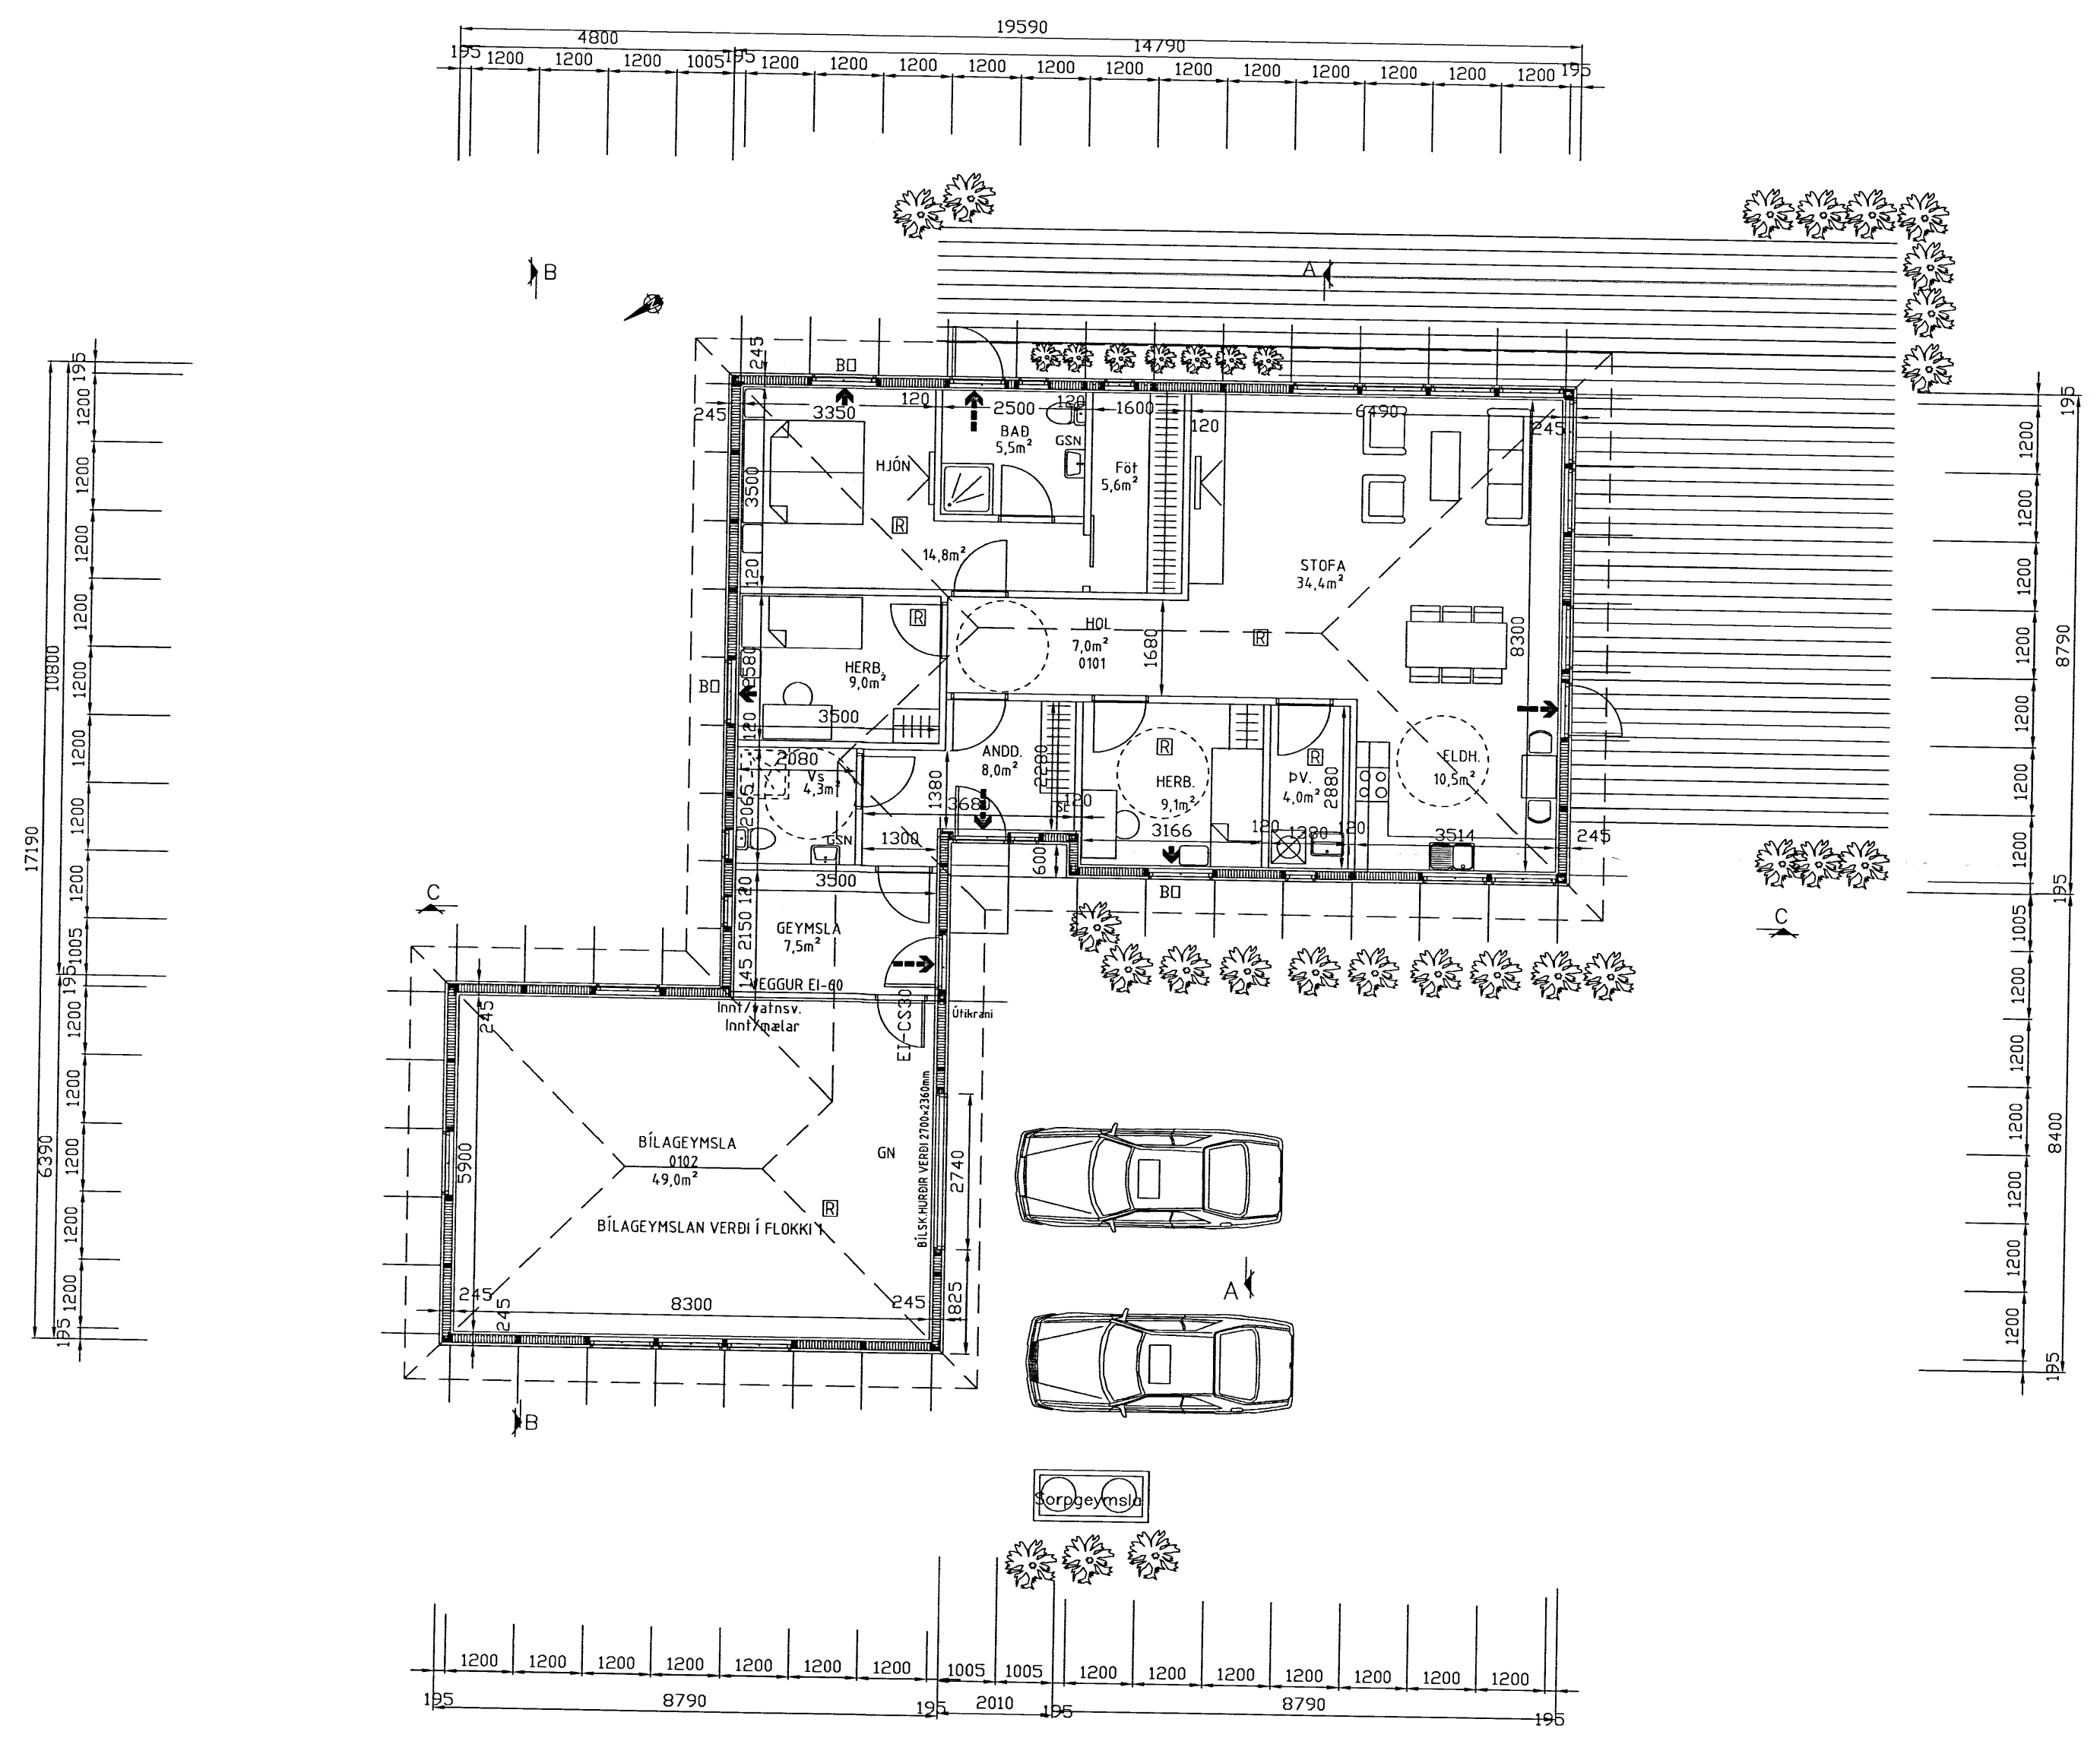

TAKN Á TEIKNINGUM:

- Reykskynjari
- SL Slökkvitæki
- BD Björgunarop
- LR Loftrésing
- GK Gólfkötur
- GN Gólfniðurfall
- GN Niðurfall m/ gegnumstreymi
- GSN Rafmagnstafla
- R.R Matshluta og noteininganúmer
- 01.01.01 Rýmingarátt björgunaraþa
- Rýmingarleið
- 18,70 Kötur á sniðum

SGHUS AUSTURVEGI 69 800 SELFOSS
 Sími 482 3850 FAX 482 3851
 NETFANG sghus@sghus.is
 VEFANG www.sghus.is

Vestur Geldingaholt

Grunnmynd		Kvarði 1:100i
		Kvarði
HANNAÐ:	TEIKNAD	VERKNUMER
Kjartan Sigurðsson t. 121 066-5809	Kjartan Sigurðsson t. 121 066-5809	0000
SKRÁARNAFN	SAMÞYKKT	TEIKNING NUMER:
geldingaholt.dwg	<i>[Signature]</i>	A-03