


Sampa 15/1'85
Hilmar Þinnarsson

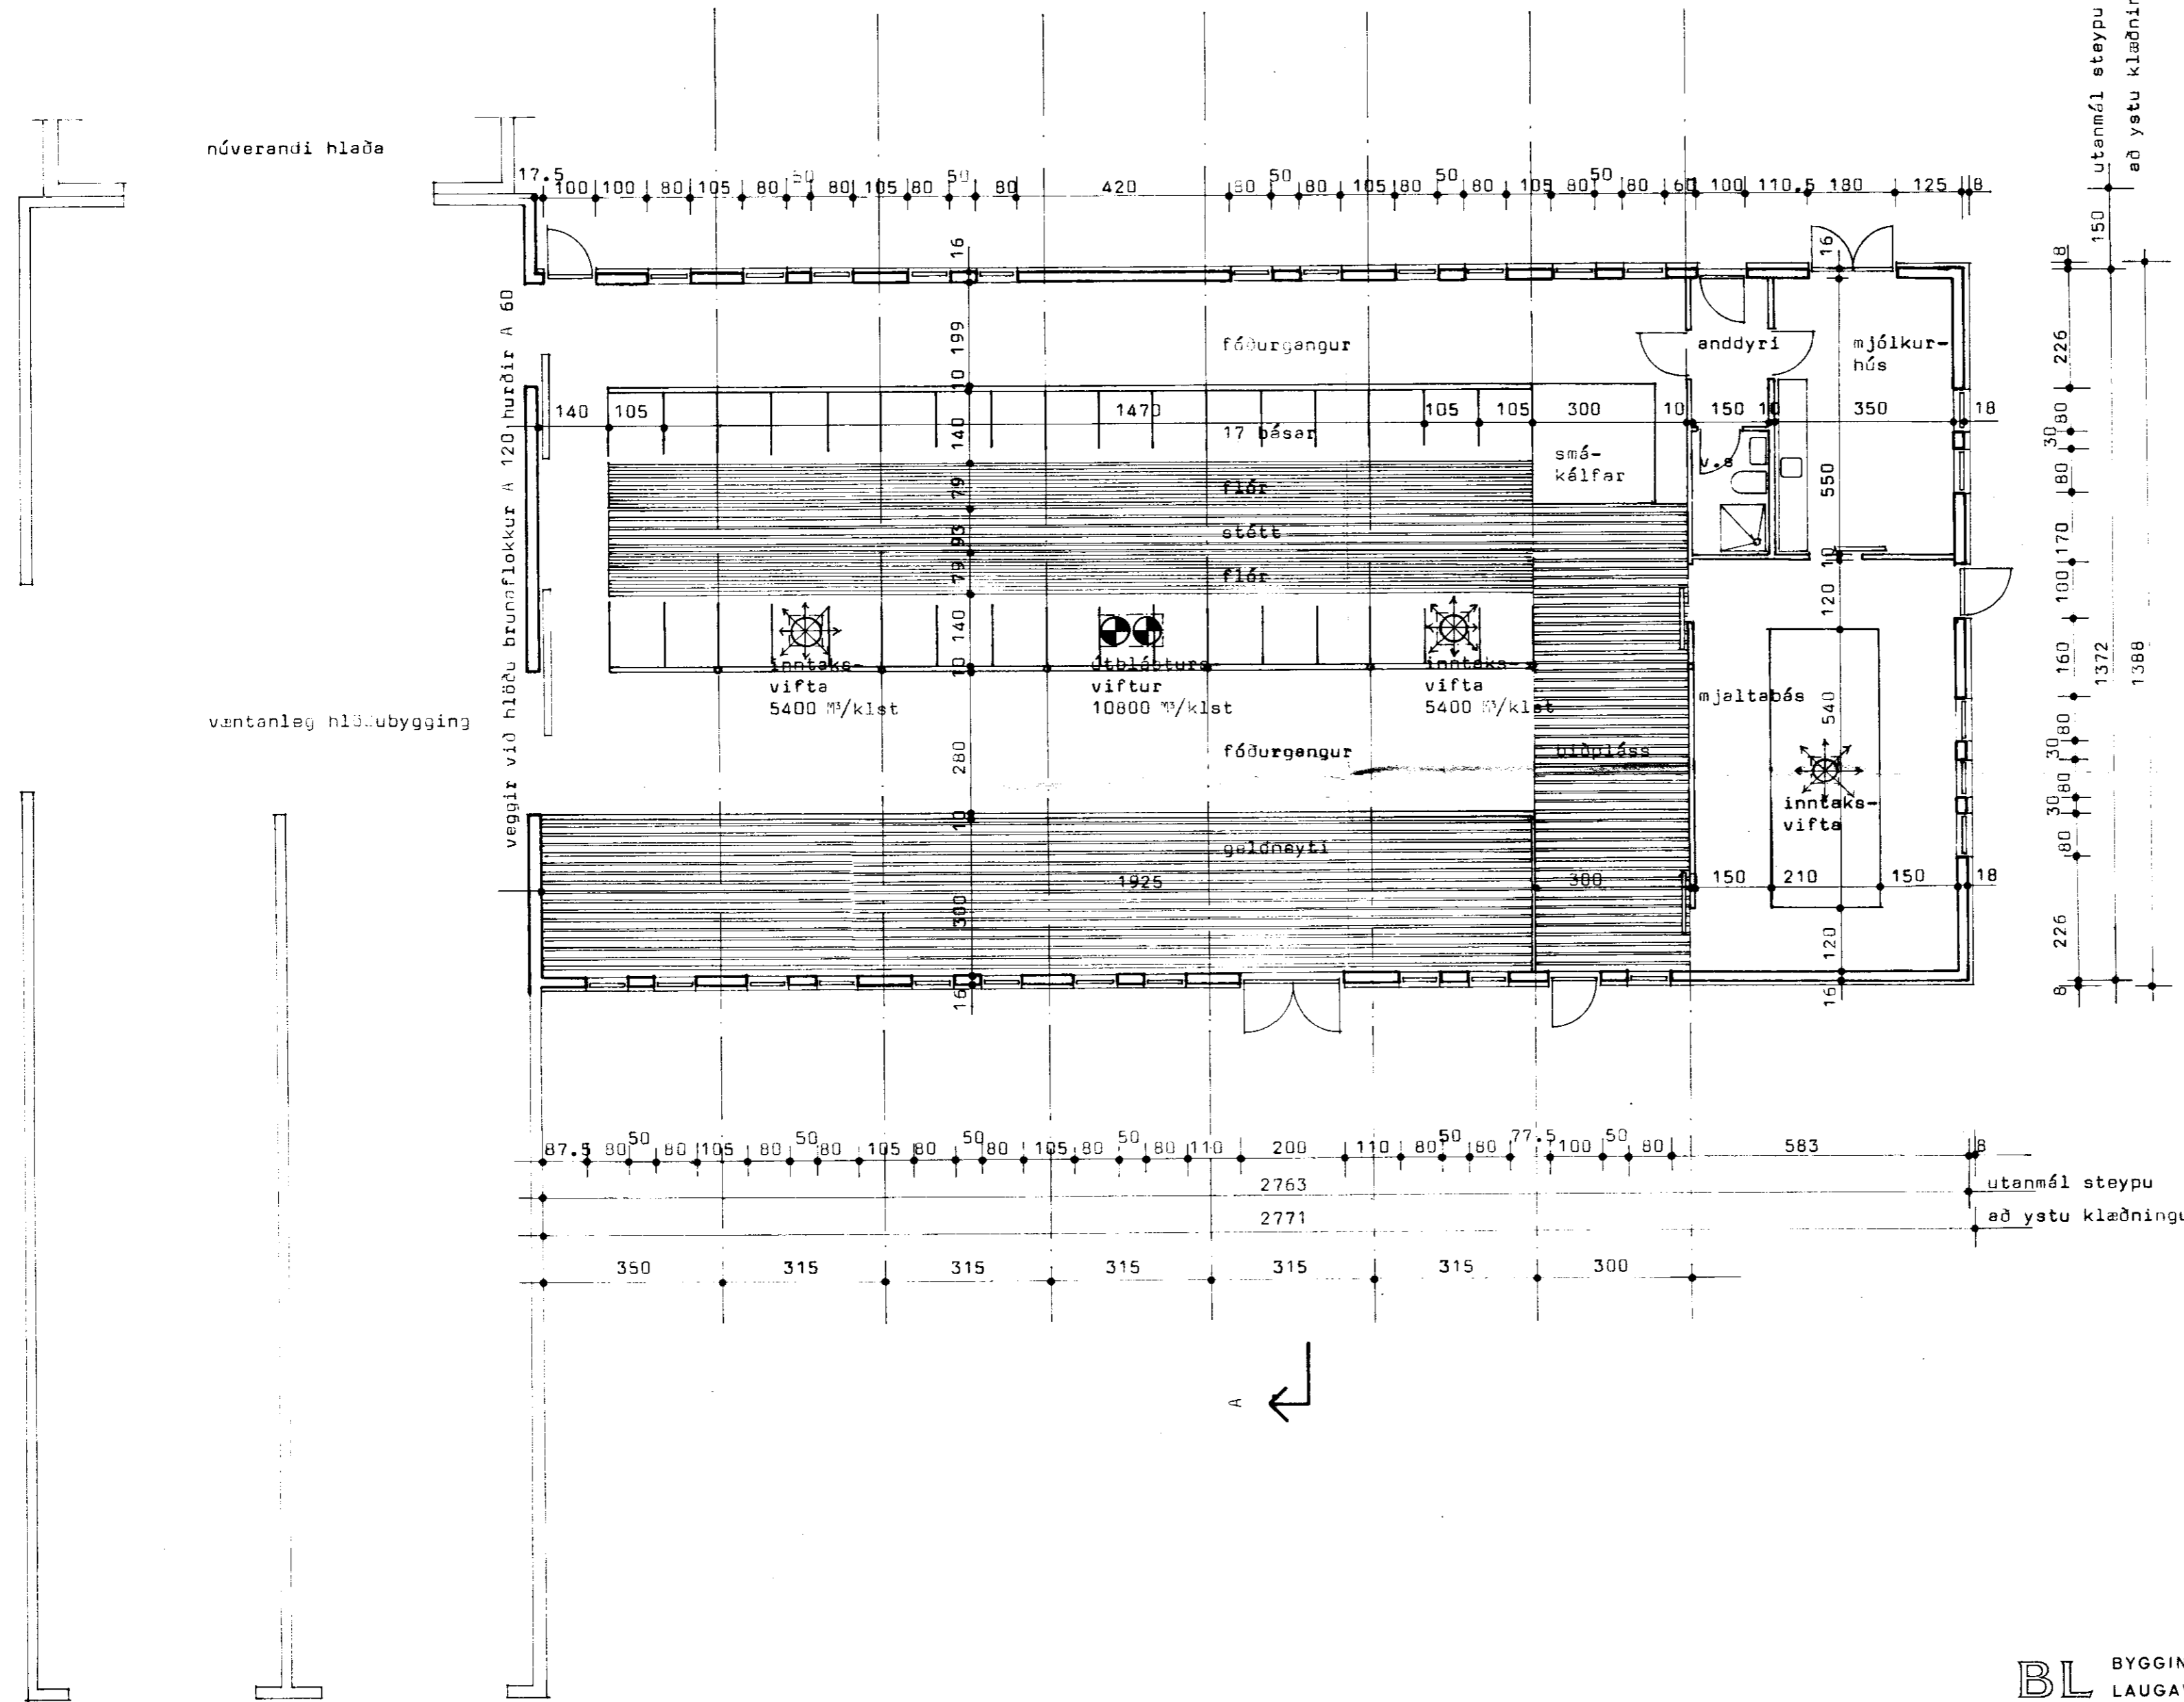

- Lausleg byggingarlýsing:
- PAK: Bérufjór BG 24
 - Þakpappi (Þundunarpappi)
 - Langbönd
 - Einangrun a.m.k. 125 mm glerull 8
 - Kakasperre (álpappír eða plástúkur)
 - Stálsperur, ryð-og eldvörðar
 - innsta klæðning (rakapólnar spónaplötur a.m.k. 9 mm)
- VEGGIR: Hálmklaðning
- Lister
 - Vindpappi
 - Einangrun a.m.k. 50 mm
 - Grind
 - Steinsteypa a.m.k. 160 mm sandsementkústuð að innan
- KJALLARI: 200 - 230 steinsteypa, sandsementkústuð utan og innan
- GLUGGAR: Tvöfalt einangrunargler

BL BYGGINGASTOFNUN LANDBÚNAÐARINS
 LAUGAVEGI 120. REYKJAVÍK. Sími 25444
 VESTURKOT, Skeiðahr., Árnassýslu
 Fjós, 34 básar
 Grunnmynd

ALLAR Breytingar óheimilár án samþykkingar byggingarstjóra

TEIKN. NR. 10-4693-2
 BREYTT FRÁ
 MÆLIKVARÐI 1:100
 DAGSETNING 23.03.1984
 TEIKNAD H. Þinnarsson