


 Hannad Björn H.J.

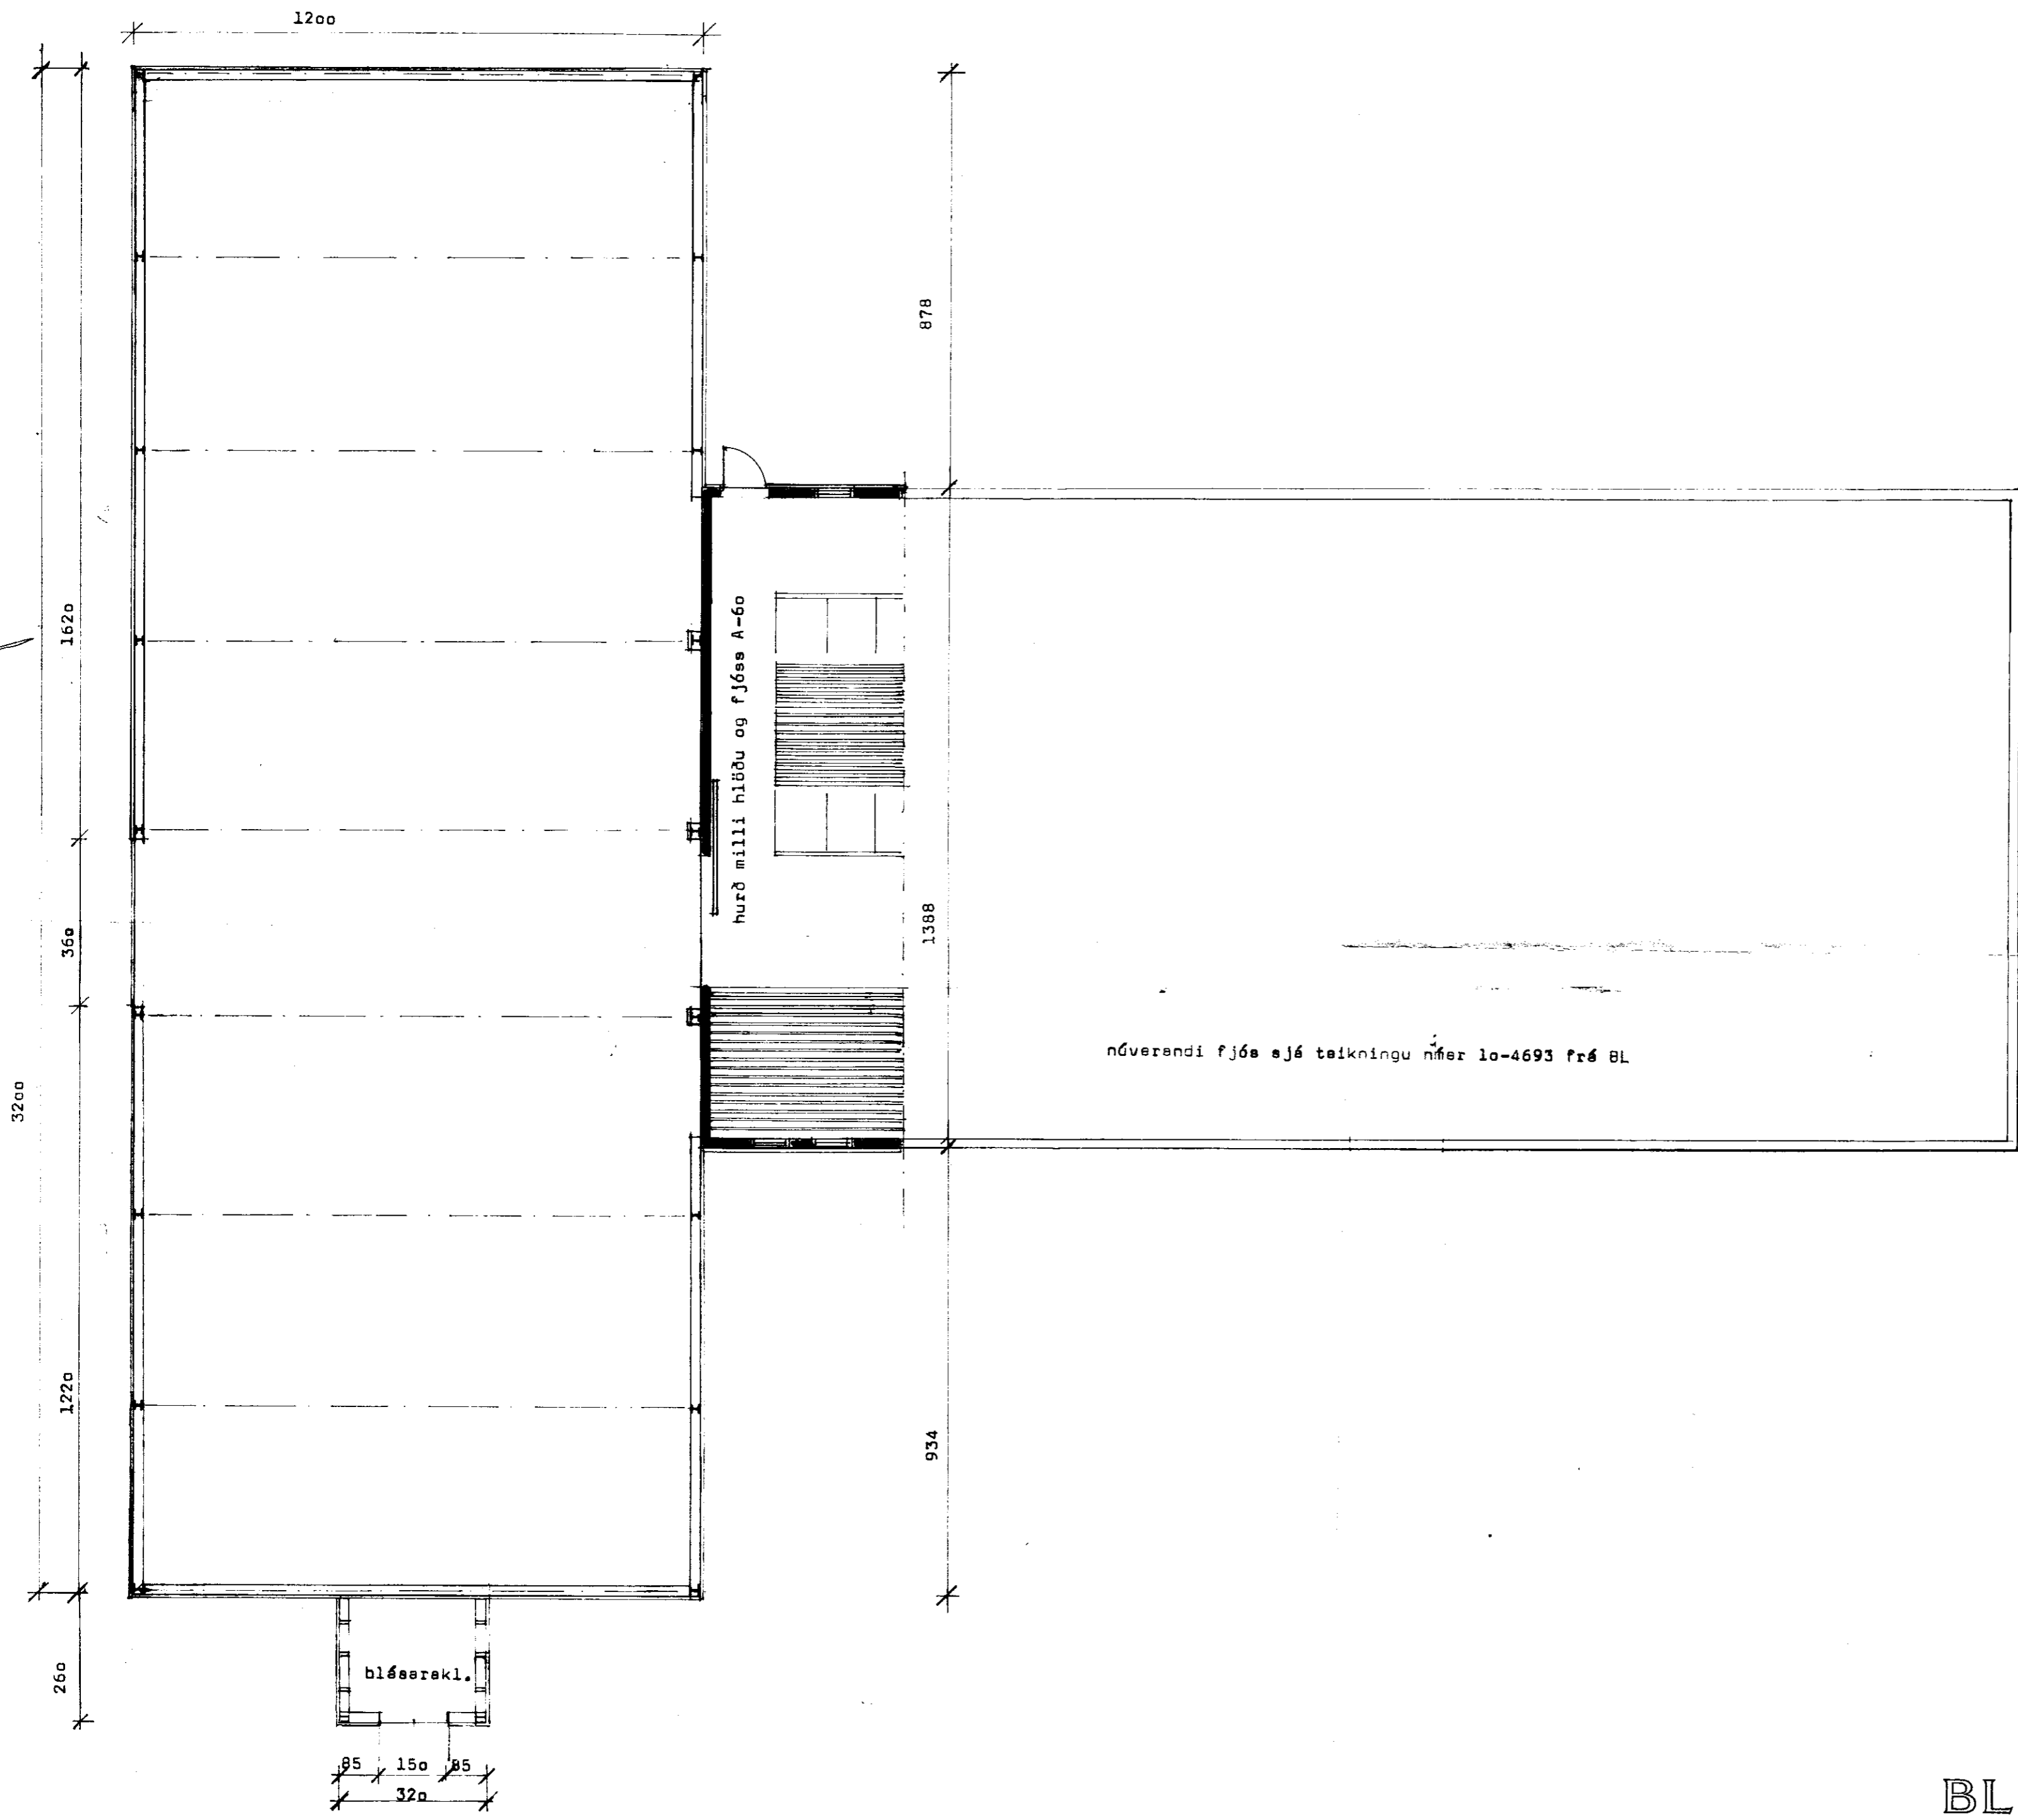

BL BYGGINGASTOFNUN LANDBÚNADARINS
 LAUGAVEGI 120, REYKJAVÍK, SÍMI 25444
 Vesturkot, Skeiðanreppi, Árnessýslu
 Þurrheyahlaða úr stálgrind
 stærð þurrheyahlaðu 384 m² 2400 m³

TEIKN. NR. 30-5490
 BLAD NR. A-1
 MÆLIKVARDI 1:100
 DAGSETNING 28.11.88
 HANNAD Björn H.J.