


SAMÞYKKT
 15 APR. 2009
Ólafur Kjartan
 Byggingafróðfræðingur, Amessýslu og Floah.

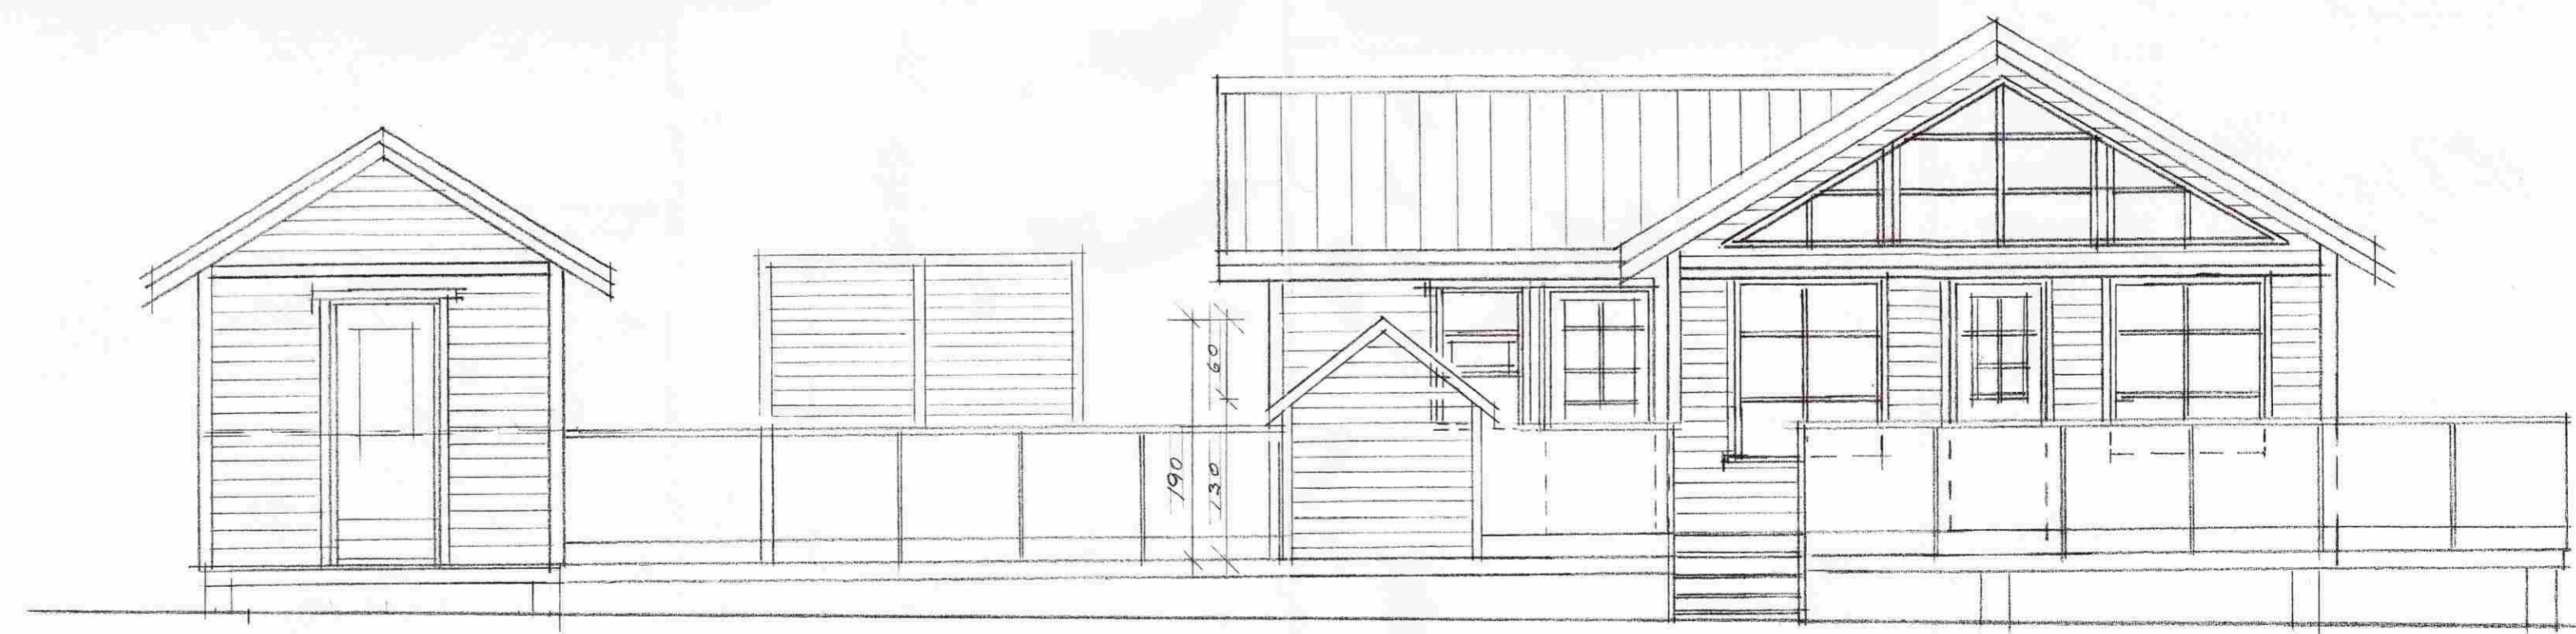

ÚTLIT NORÐUR M = 1:50



ÚTLIT SÚÐUR M 1:50

LAND NÚMÉR 167279
 EFRÍ REYKIR LÓD 29
 EFTIR
 ÚTLIT
 DÁTÍÐ 10.03'09

103
 MÁL 1:50
 DATES 10.03'09

ERLINDUR ÁRNI HJALMARSSON 3.FJ
 KLEBERGI & HAF S-6645634 KT 100355-5235

Ólafur Kjartan